Trase2

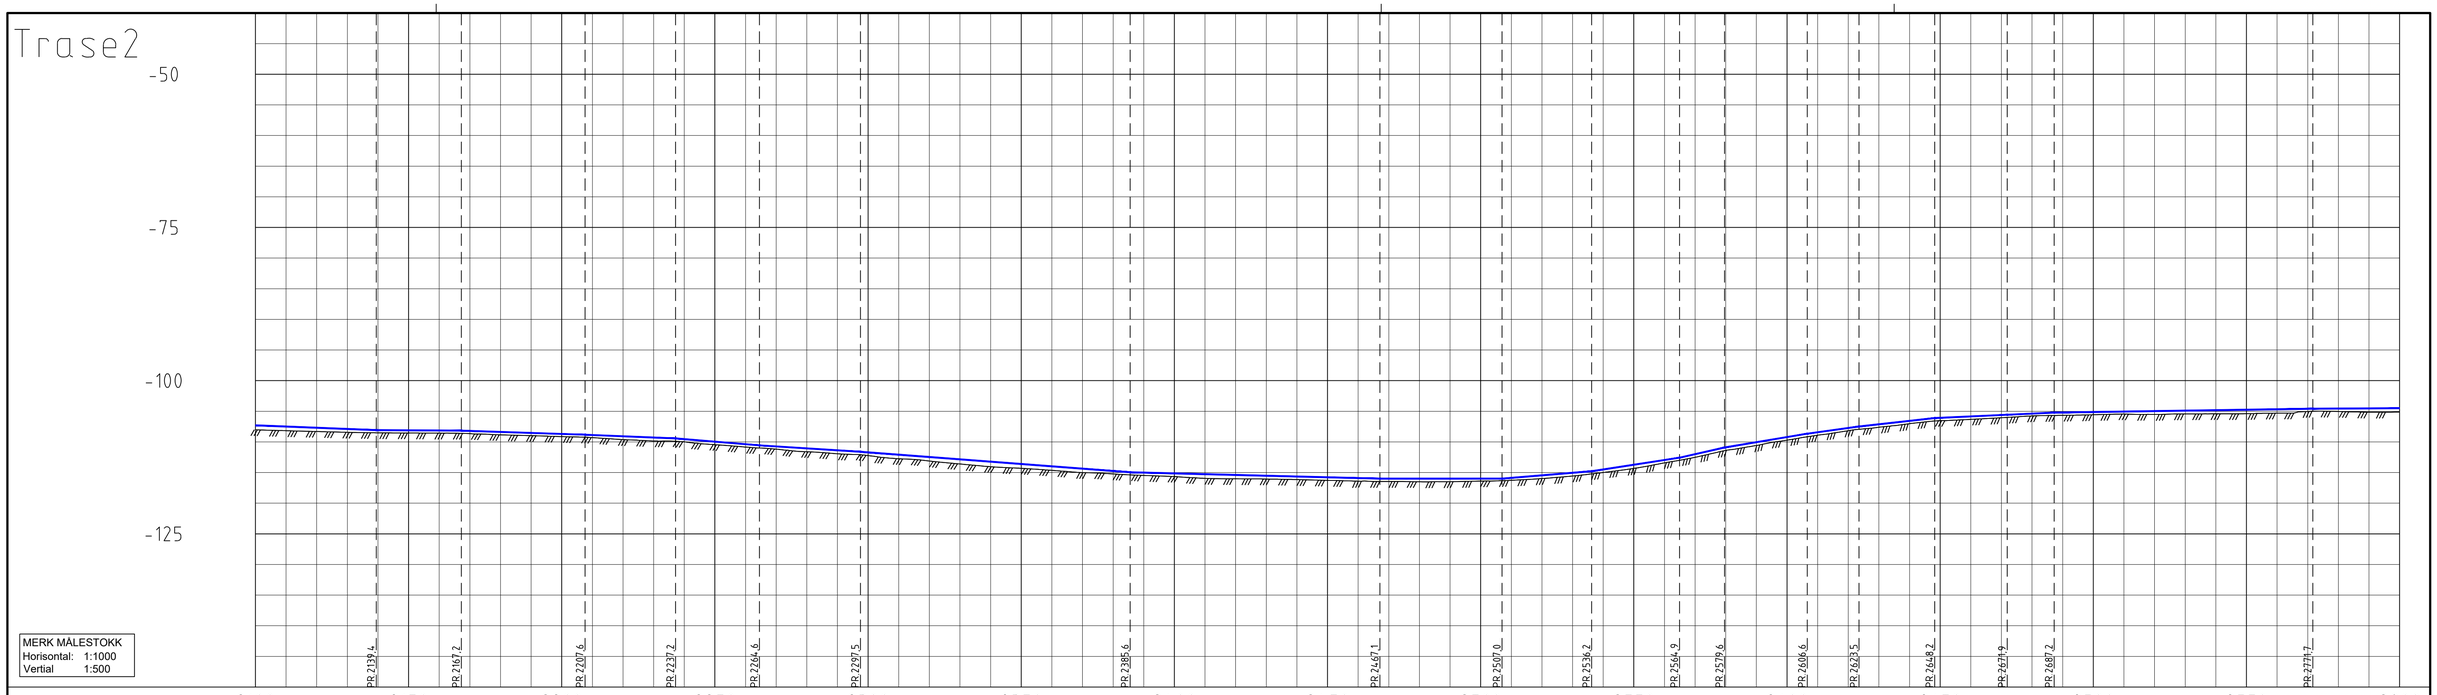

PROFIL NR.		2100	2150	2200	2250	2300	2350	2400	2450	2500	2550	2600	2650	2700	2750	2800
Grunneier																
Markslag																
Grunnforhold																
TERRENG H./TOPP VEGDEKKE		-108,01 -108,17 -108,30 -108,43 -108,51 -108,55 -108,57 -108,65 -108,84 -108,98 -109,13 -109,23 -109,62 -109,85 -109,99 -110,45 -110,84 -111,18 -111,60 -111,93 -112,23 -112,74 -113,12 -113,60 -114,04 -114,31 -114,64 -115,01 -115,23 -115,47 -115,65 -115,94 -116,02 -116,06 -116,14 -116,27 -116,41 -116,45 -116,51 -116,49 -116,39 -116,26 -115,98 -115,56 -114,99 -114,32 -113,42 -112,52 -111,38 -110,58 -109,72 -108,91 -108,16 -107,61 -107,02 -106,53 -106,32 -106,05 -105,76 -105,66 -105,56 -105,46 -105,51 -105,43 -105,41 -105,40 -105,31 -105,04 -105,03 -105,15 -105,14	
Hor.vinkelpunktavstand i m			105,0	27,8	40,4	29,6	27,4	33,0	88,0	81,5	39,9	29,2	28,7	14,7	27,0	16,9	24,7	23,6	15,3	84,5	75,5
Vannledning	Kumavstand i m		105,0	27,8	40,4	29,6	27,4	33,0	88,0	81,5	39,9	29,2	28,7	14,7	27,0	16,9	24,7	39,0	84,5	75,5
	Fall i ‰		-19,8	-3,0	-16,4	-20,5	-41,4	-31,8	-37,9	-12,8	0,0	41,0	77,3	112,7	83,7	69,5	55,4	23,1	7,5	3,1
	Kote utv. topp	-107,30	-108,08	-108,16	-108,82	-109,43	-110,56	-111,61	-114,95	-115,99	-115,99	-114,79	-112,57	-110,92	-108,66	-107,48	-106,11	-105,22	-104,58	-104,49
	Type og dim									K 280PE 100 SDR 11										

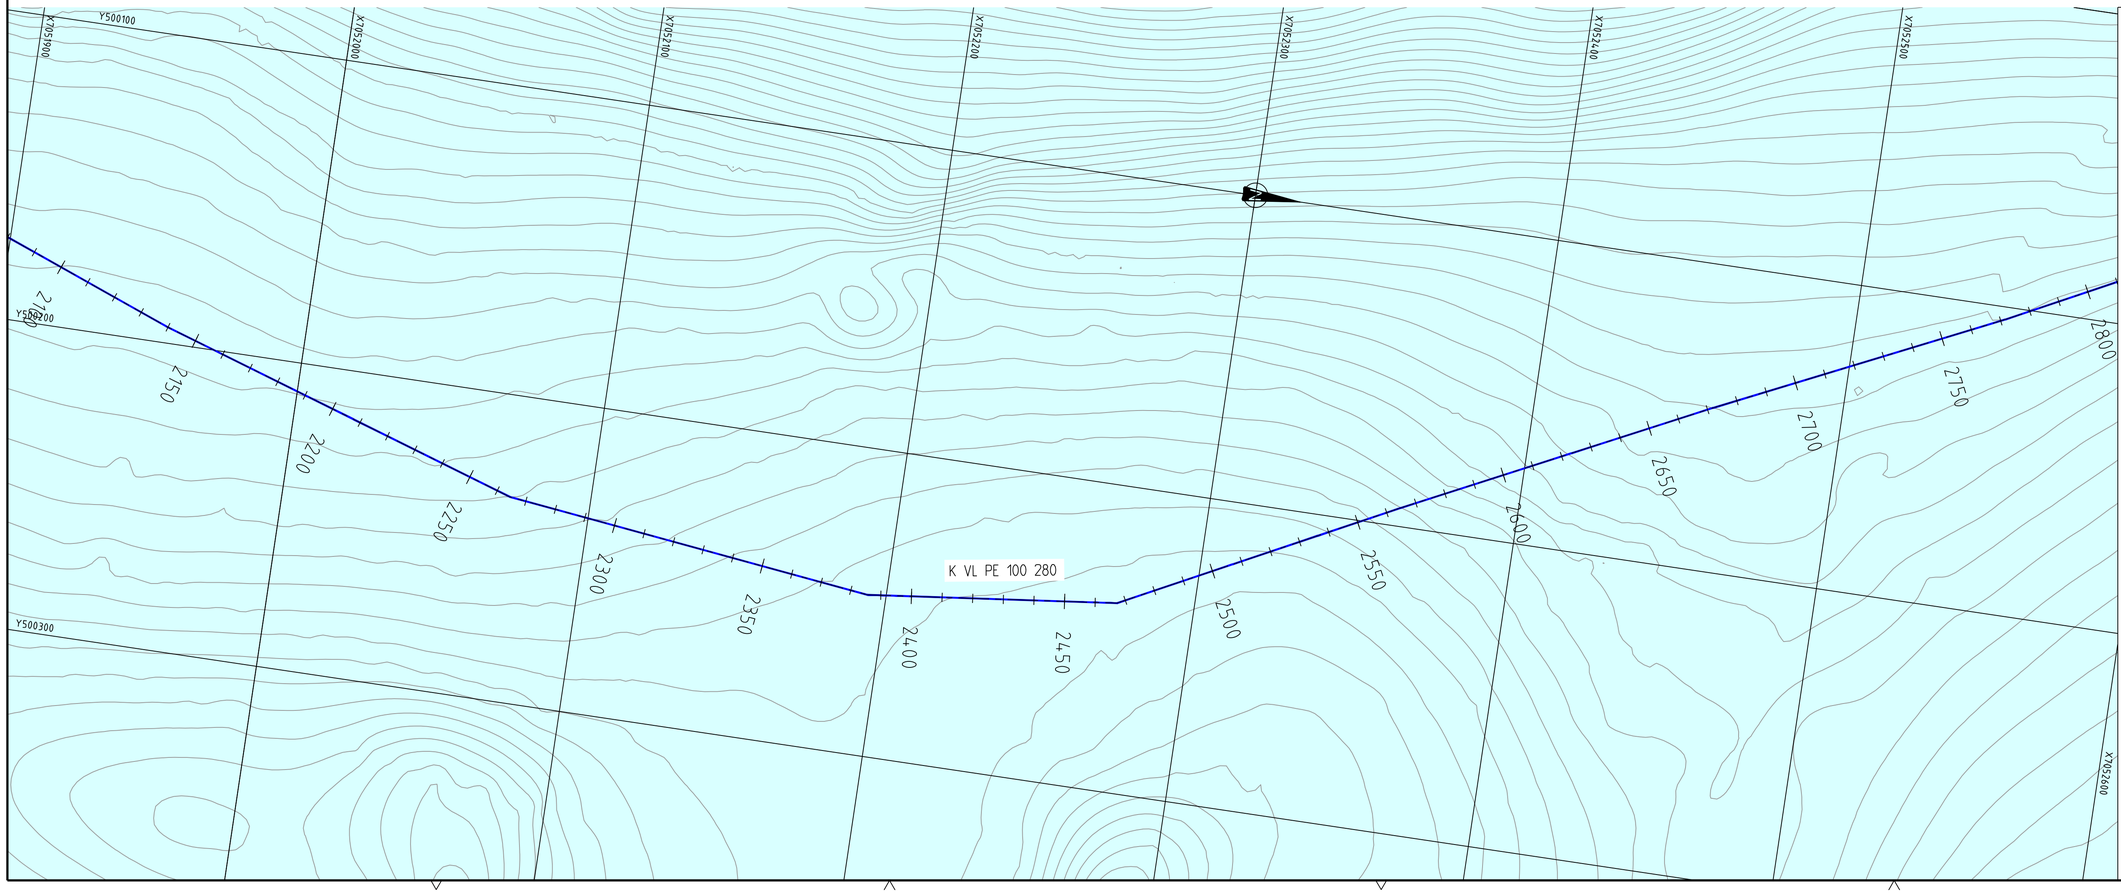

Tegningsnummer: **H C -- 25**

Revisjon: **A-01**

TEGNFORKLARING

- VL prosjektert (vann)
- OV prosjektert (overvann)
- VA kummer prosjektert
- VL eksisterende
- SP/AF eksisterende
- OV eksisterende
- Ledn. ute av drift
- Luftlinje - høyspent
- Luftlinje - lavspent
- Kabel - høyspent
- Kabel - lavspent
- Teiggrense
- Entreprisegrense

ANBUDSTEGNING

Rev.	Tekst:	Rev.dato:	Tegn:	Kontr:
A-01	Anbudstegning	12.07.19	VRM	MJN

Structor

Prosjekt:
Ny råvannsledning - Fillan

Oppdragsgiver:
Hitra kommune

Plan- og profiltegning
Trasé 2
Pel 2100 - 2800

Oppdragsleder:	Koordinatsystem:	Målestokk:
MJN	UTM32	1:1000/1:500
Oppdragsnr.:	Høydesystem:	Ark/format:
9190054	NN2000	A1

Tegn. nr: **H C -- 25** (Fag. Type Etg. Løpenr.)

Rev. **A-01**