


Posisjonsliste V4

Pos	Beskrivelse	Dim.	PN	Ant	Merknad
1	Baio kombiventil 4/4	DN200	10	1	For DN225 PE100 SDR11. Plugget brann-ventilufttak. Spindel for lengere i syrefast utførelse.
2	Baio strekkfast sikring, og støttehylse	DN200/225	10	4	For DN225 PE100 SDR11

- Alle nødvendige fittings og kumpakninger inkluderes
- DN650 kumring med lokk med kommunevåpen.
- Lengde på spindel for lengere tilpasses ledningsdybde

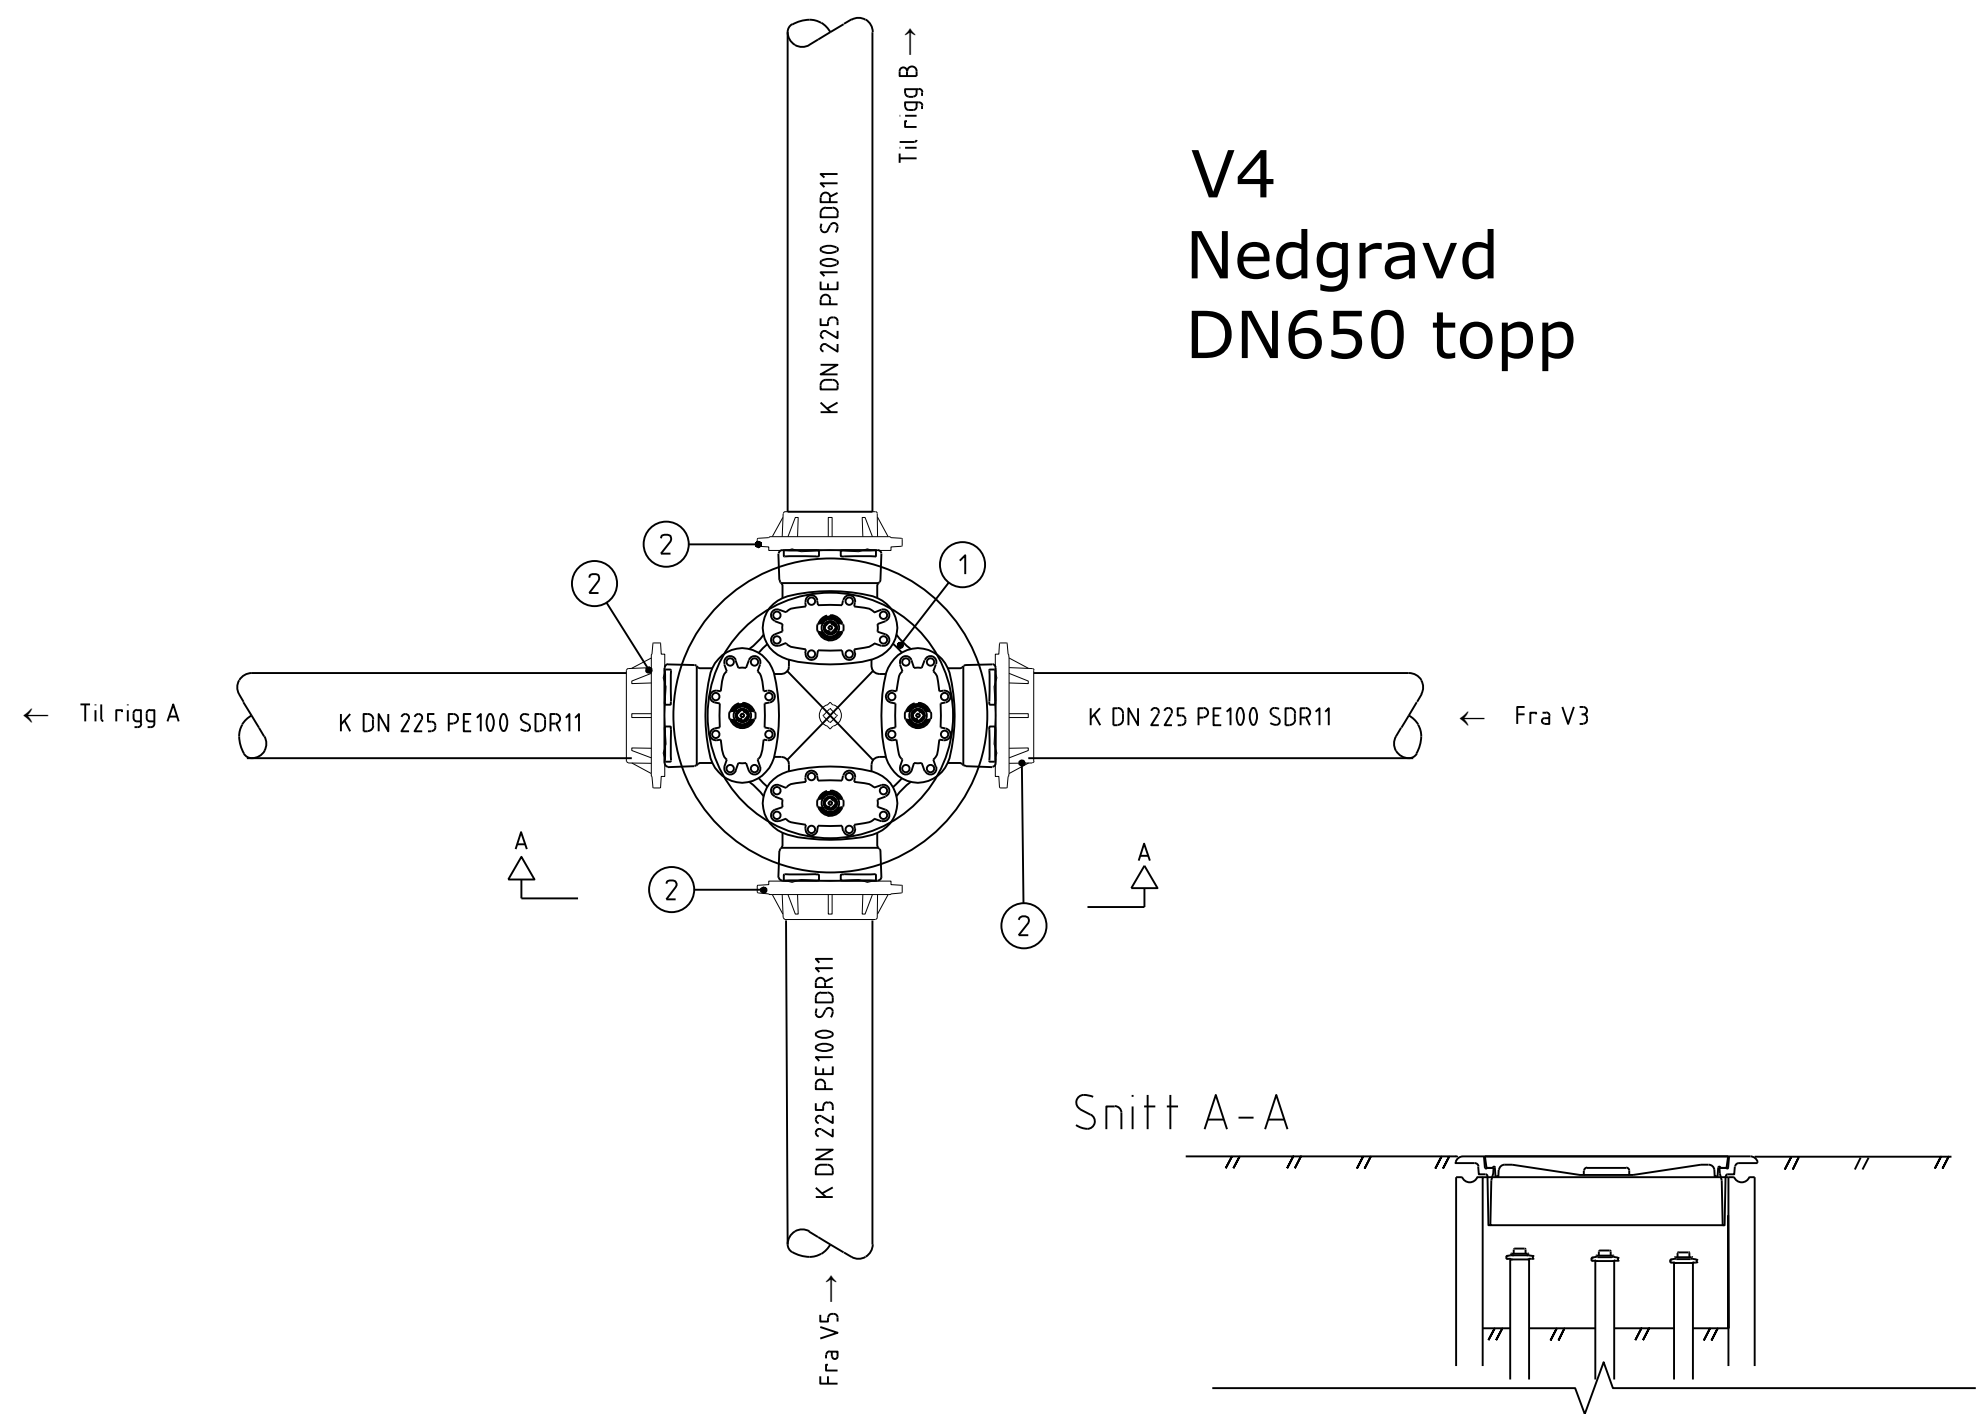

ANBUDSTEGNING

A-01	Anbudstegning	12.09.19	VRM	MJN	
Rev.	Tekst:	Rev.dato:	Tegn:	Kontr:	

Structor

Prosjekt:
Ny råvannsledning - Fillan
Oppdragsgiver:
Hitra kommune

Kumtegninger
V4

Oppdragsleder:
MJN
Oppdragsnr.:
9190054

Koordinatsystem:
Euref 89 UTM 32
Høydesystem:
NN2000

Målestokk:
1:20
Arkformat:
A3

Tegn. nr.
HK -- 44
Fag Type Etg. Løpenr.

Rev.
A-01