



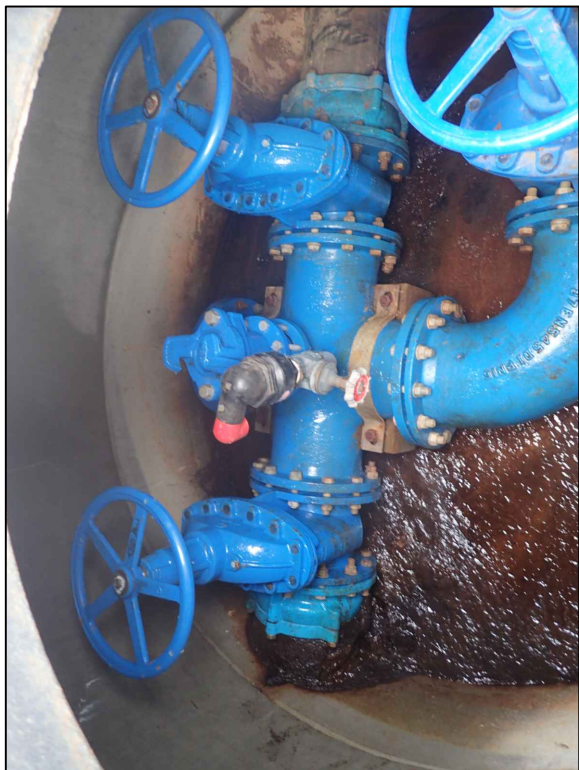

Eks
VK5080

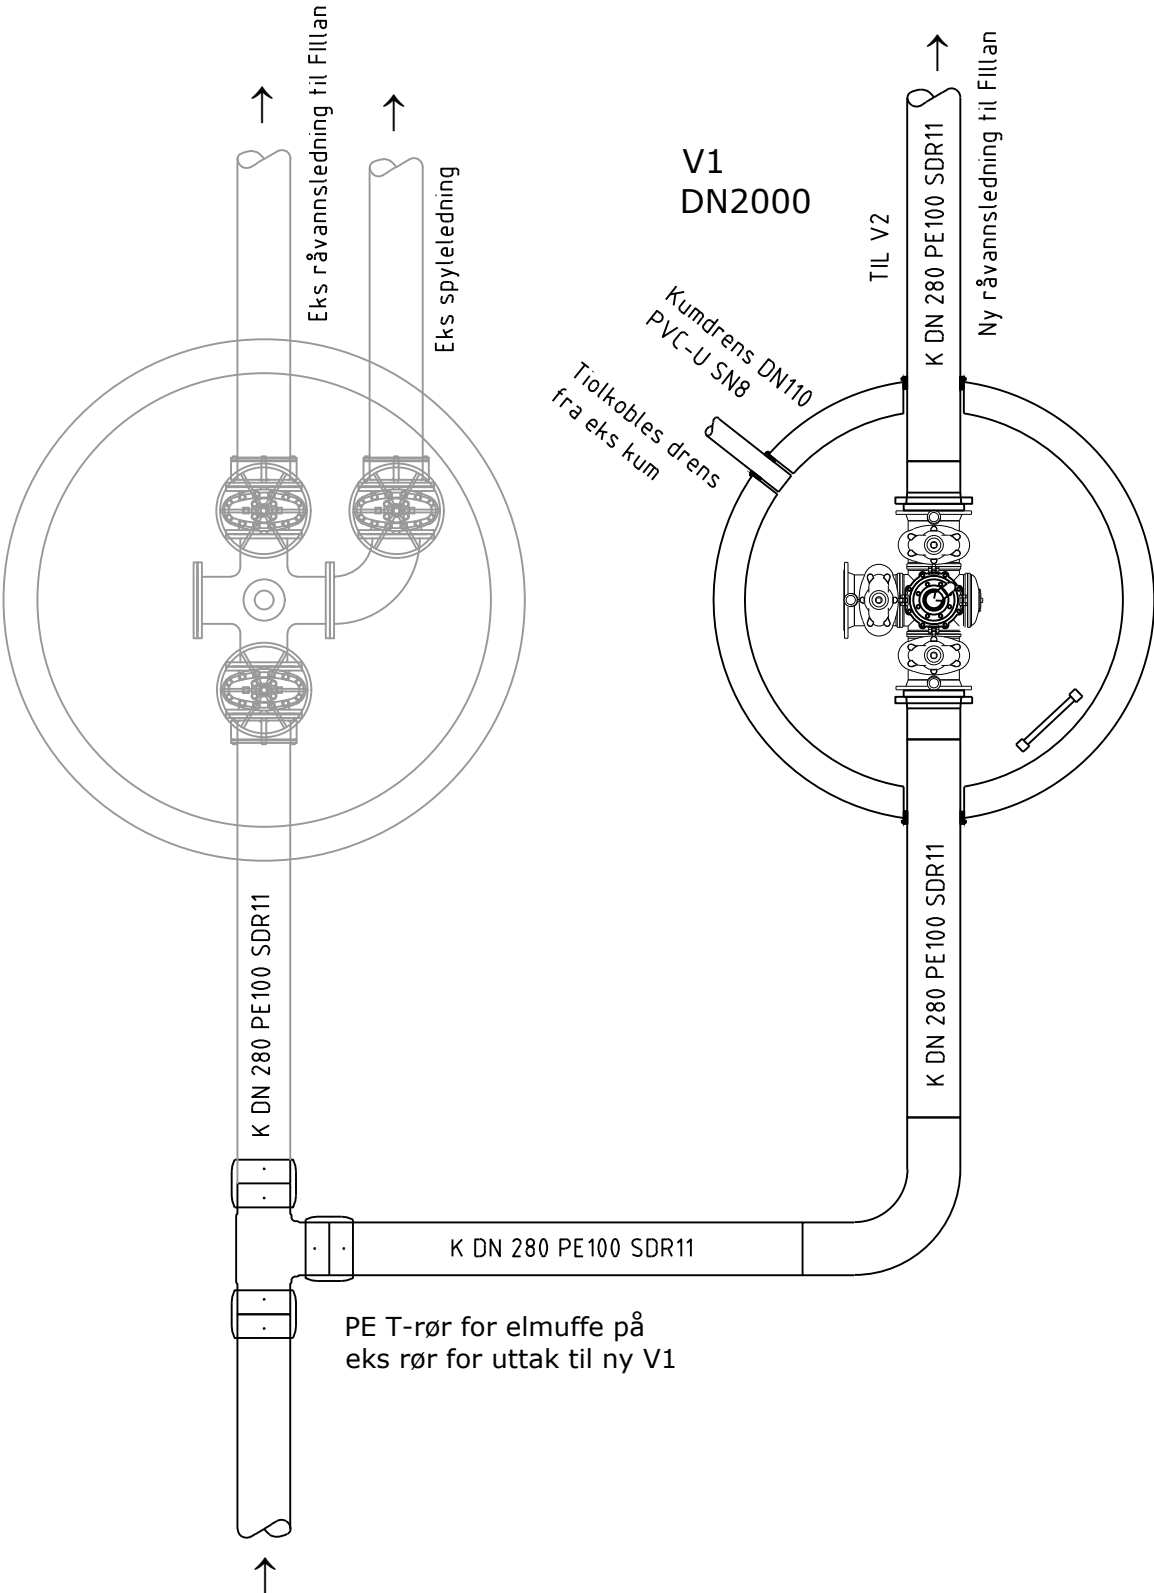

ANBUDSTEGNING

A-01	Anbudstegning	12.09.19	VRM	MJN	
Rev.	Tekst:	Rev.dato:	Tegn:	Kontr:	



Prosjekt:
Ny råvannsledning - Fillan
Oppdragsgiver:
Hitra kommune

Kumtegninger
Kumgruppe 1
Tilknytning av V1

Oppdragsleder: MJN	Koordinatsystem: Euref 89 UTM 32	Målestokk: 1:50
Oppdragsnr.: 9190054	Høydesystem: NN2000	Arkformat: A3

Tegn. nr:
HK -- 46
Fag Type Etg. Løpenr.

Rev.
A-01