


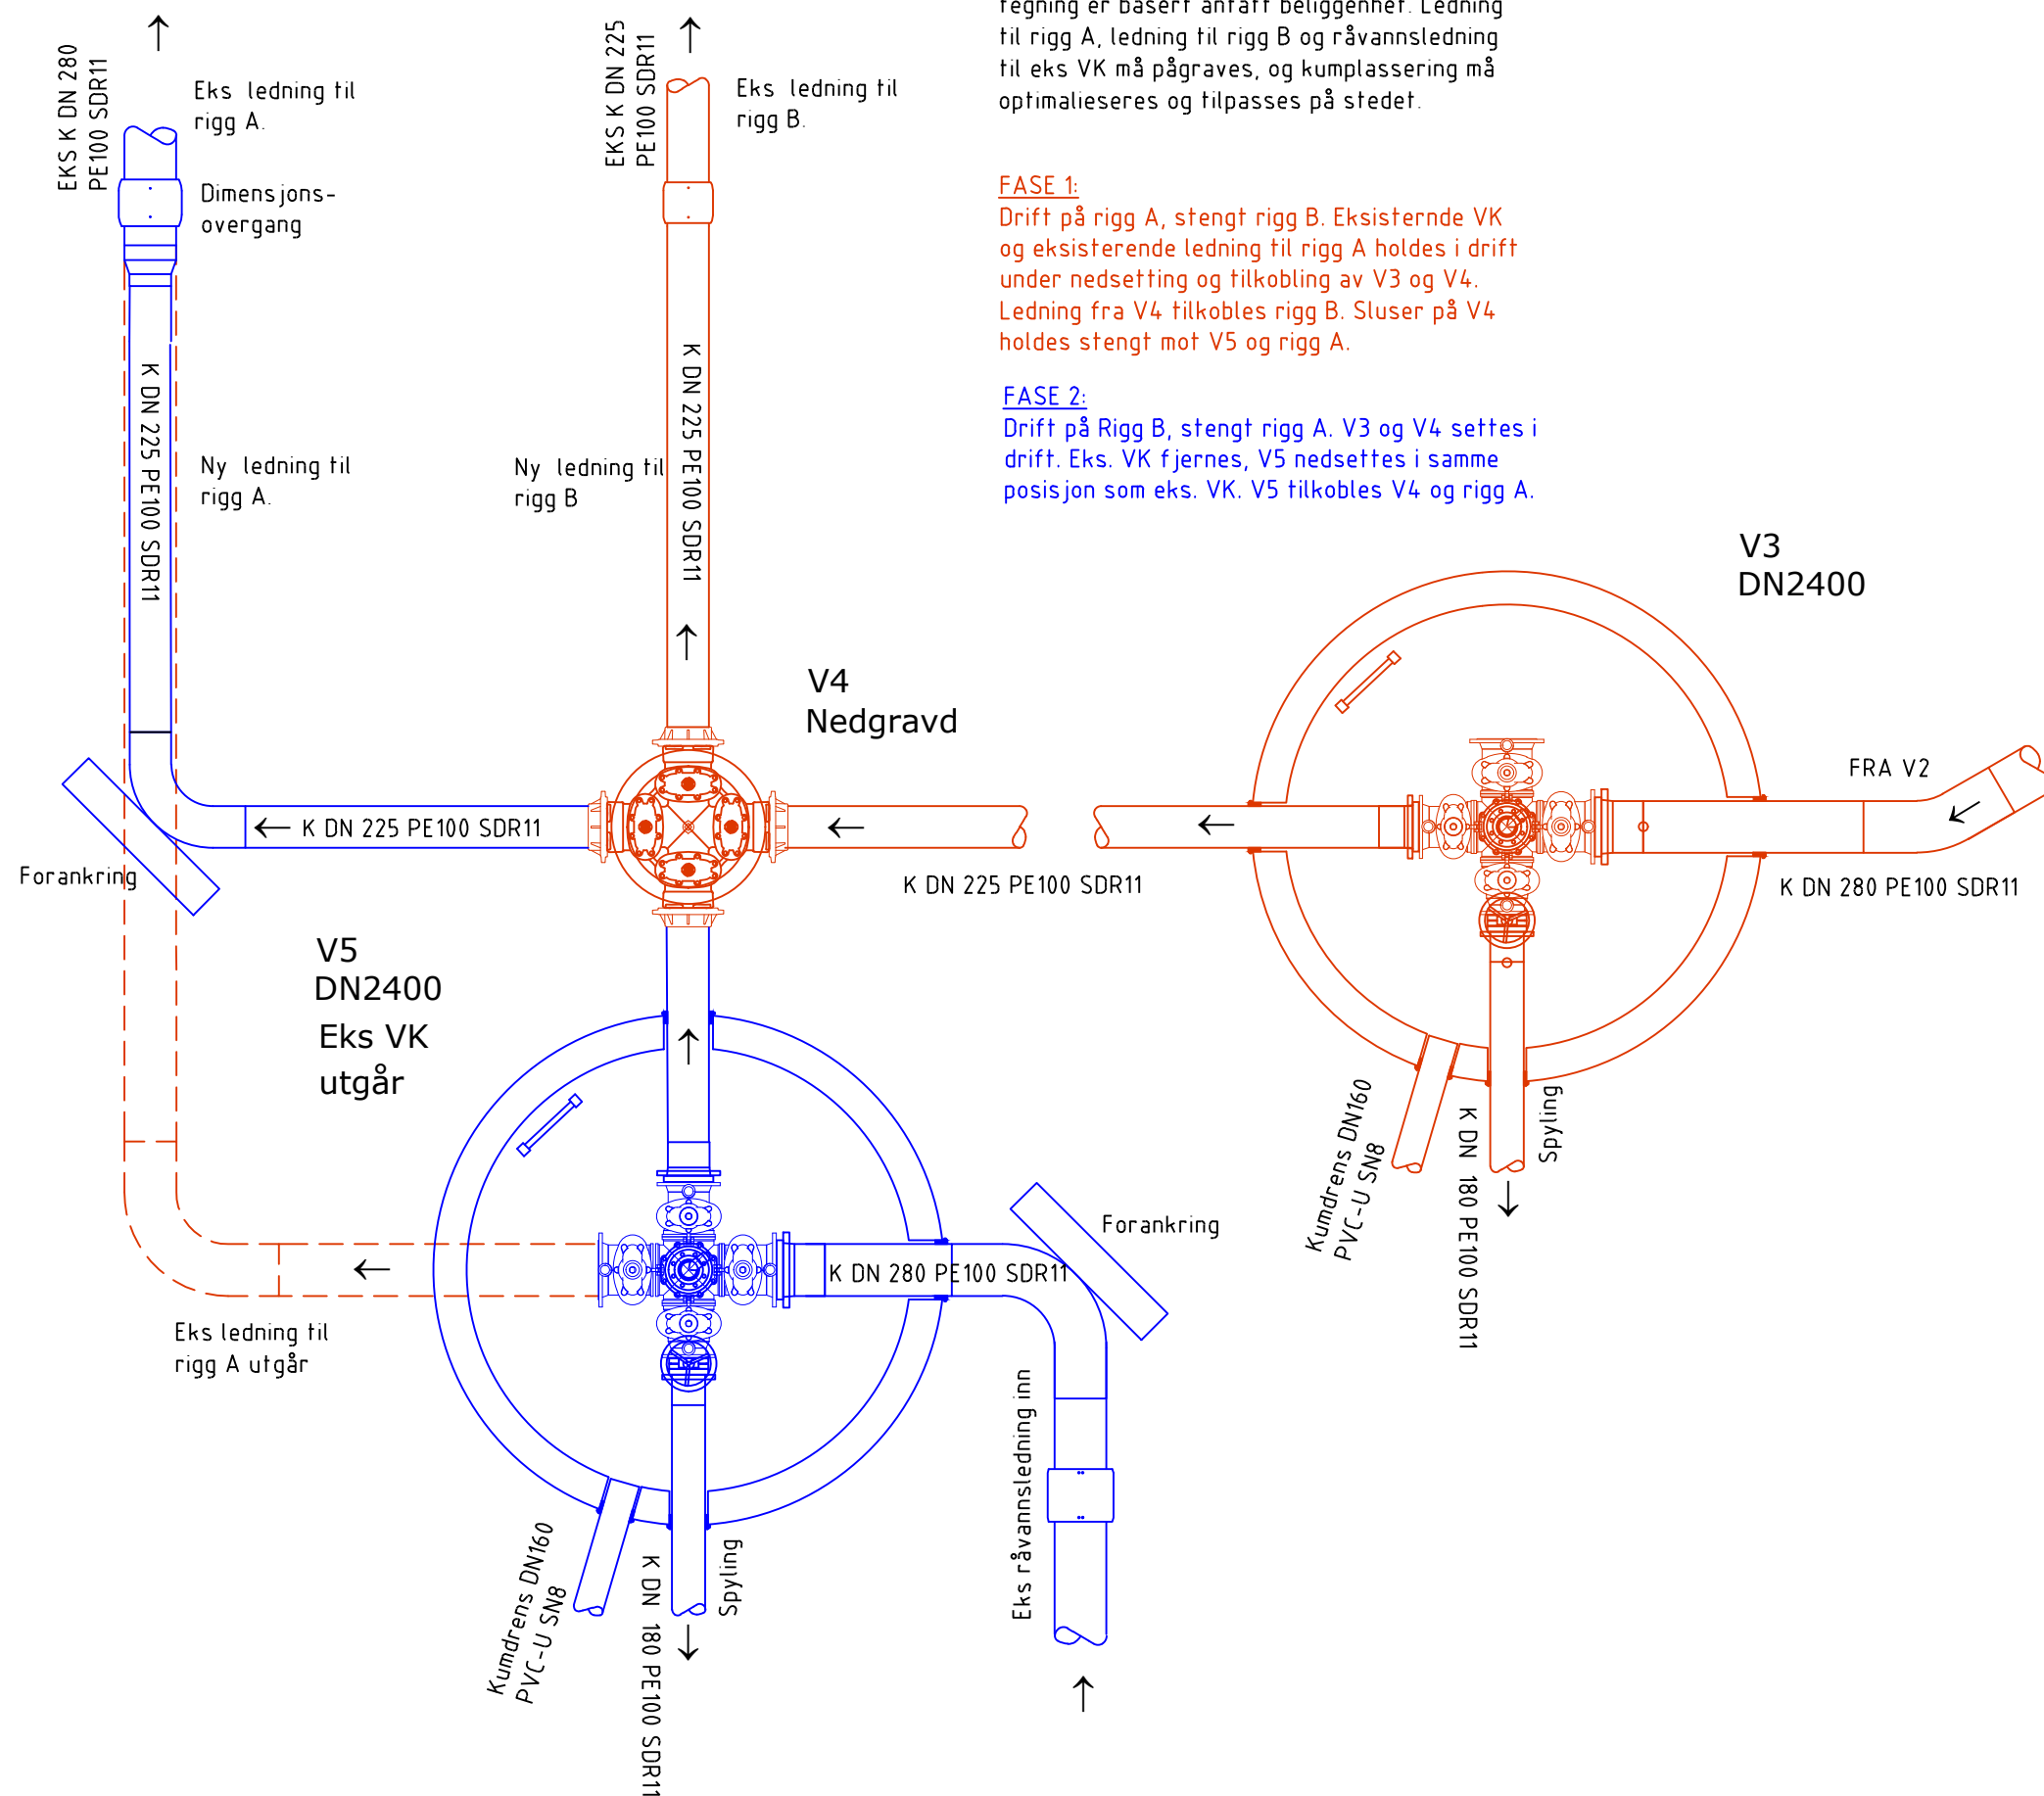

MERKNAD:
Tilknytningspunkter til eks. ledningsnett vist i tegning er basert antatt beliggenhet. Ledning til rigg A, ledning til rigg B og råvannsledning til eks VK må pågraves, og kumplassering må optimaliseres og tilpasses på stedet.

FASE 1:
Drift på rigg A, stengt rigg B. Eksisterende VK og eksisterende ledning til rigg A holdes i drift under nedsetting og tilkobling av V3 og V4. Ledning fra V4 tilkobles rigg B. Sluser på V4 holdes stengt mot V5 og rigg A.

FASE 2:
Drift på Rigg B, stengt rigg A. V3 og V4 settes i drift. Eks. VK fjernes, V5 nedsettes i samme posisjon som eks. VK. V5 tilkobles V4 og rigg A.

Foto eks VK:



ANBUDSTEGNING

A-01	Anbudstegning	12.09.19	VRM	MJN	
Rev.	Tekst:	Rev.dato:	Tegn:	Kontr:	



Prosjekt:
Ny råvannsledning - Fillan
Oppdragsgiver:
Hitra kommune

Kumtegninger
Kumgruppe 2
V3, V4 og V5

Oppdragsleder: MJN	Koordinatsystem: Euref 89 UTM 32	Målestokk: 1:50
Oppdragsnr.: 9190054	Høydesystem: NN2000	Arkformat: A3

Tegn. nr:
HK -- 47
Fag Type Etg. Løpenr.

Rev.
A-01