



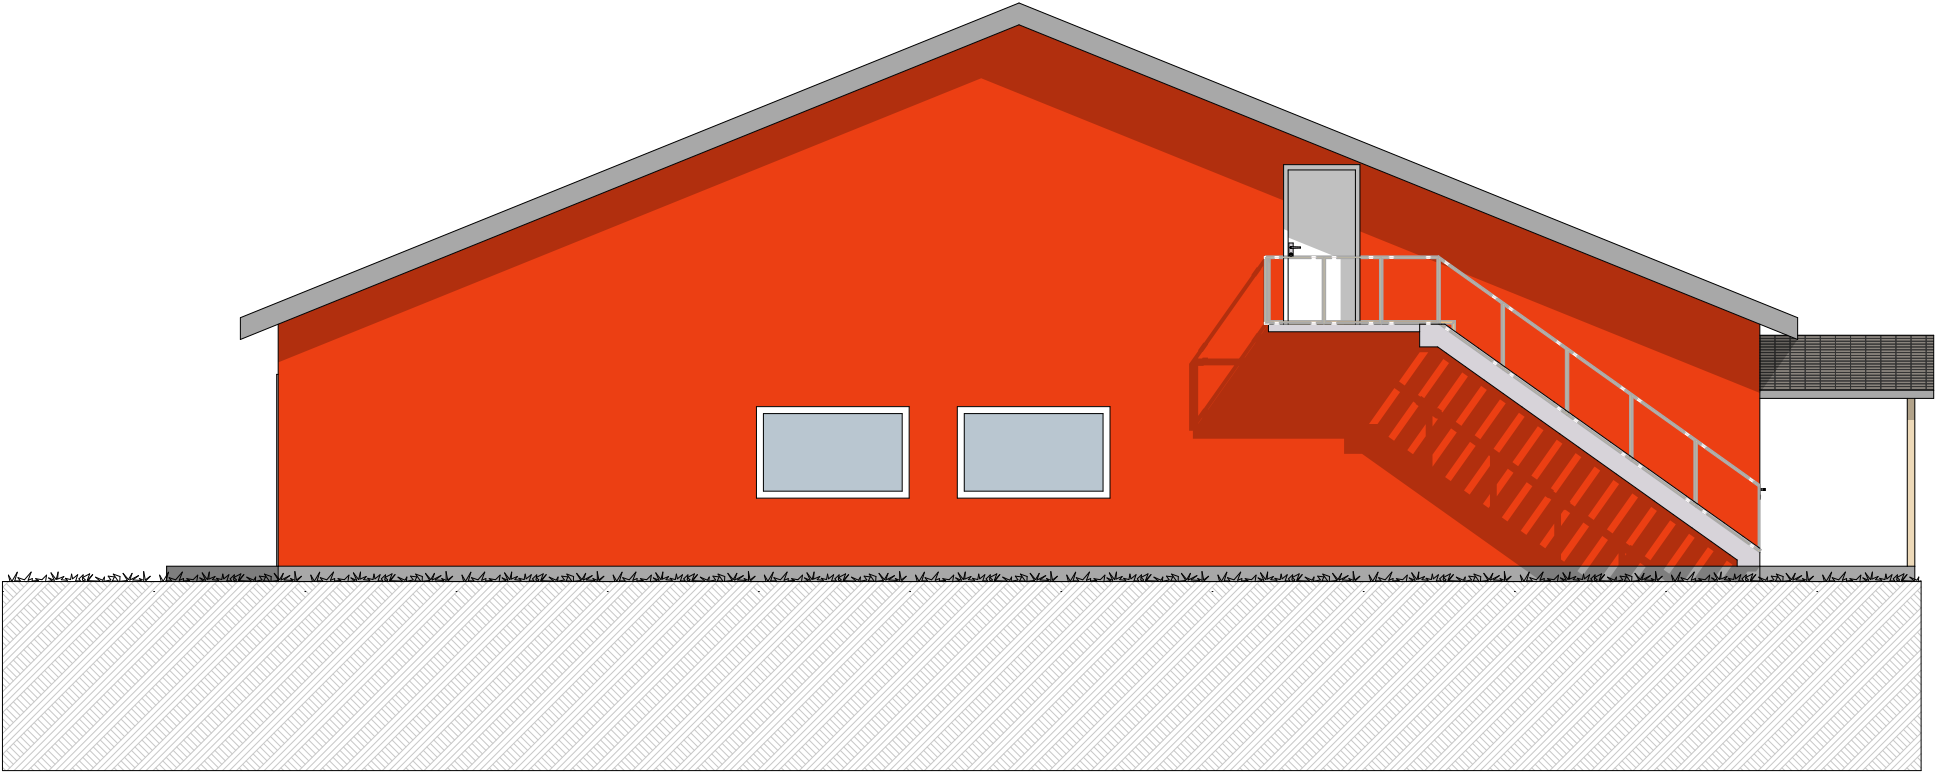

1:100 Fasade Vest

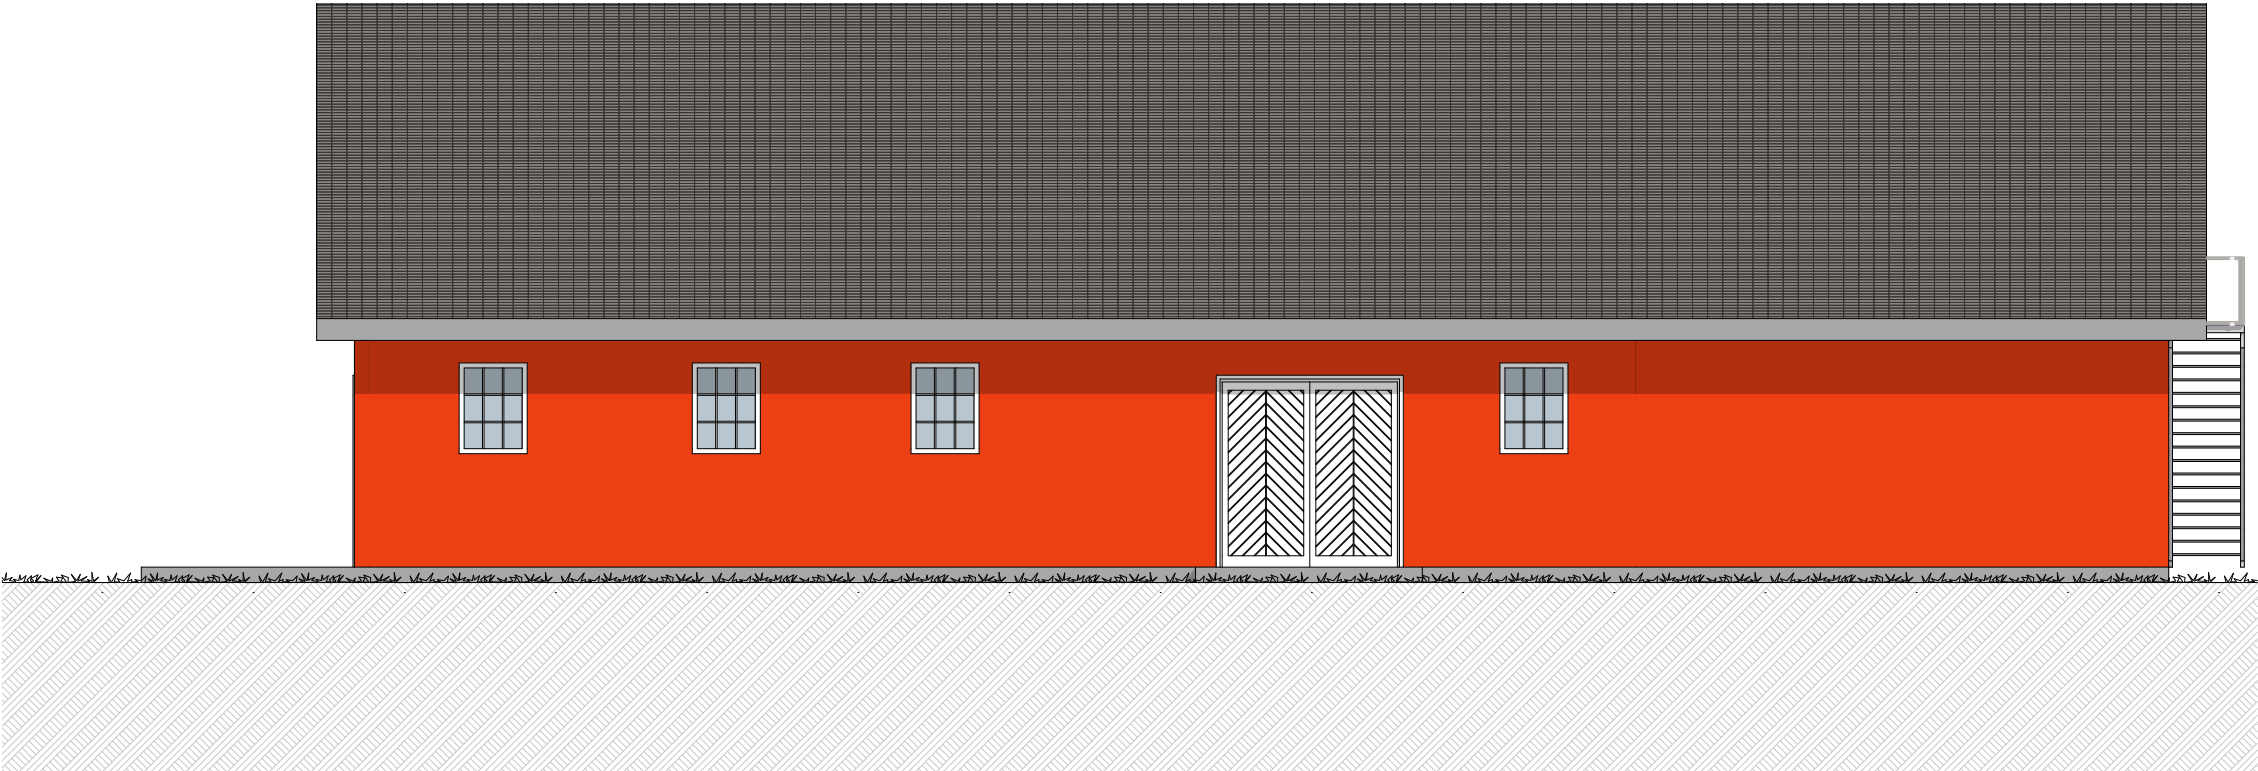

1:100 Fasade Nord

Tegningen er et forslag og skal ikke brukes som arbeidstegning
Fase
Forprosjekt
Revisjon nr.



Navn : Terje Svarva
Telefon : 91 88 59 29
E - post : terje.svarva@nlr.no
Adresse : Strandvn 22B, 7713 Steinkjer



Prosjekt
Ny stall
Mære Landbruksskole

Gnr./Bnr./Festenr.: 3 / 2		Filnavn Ny stall, Mære Landbruksskole rev250619.pln
Prosjektnr.: 19 - 1035	Tegningsnr.: A40-1	Dato 25.06.2019
Type tegning: Fasade Nord og Vest		Målestokk 1:100

© Alle rettigheter tilhører utførende for prosjekteringen, kopiering eller bruk av disse tegningene er forbudt uten skriftlig samtykke