


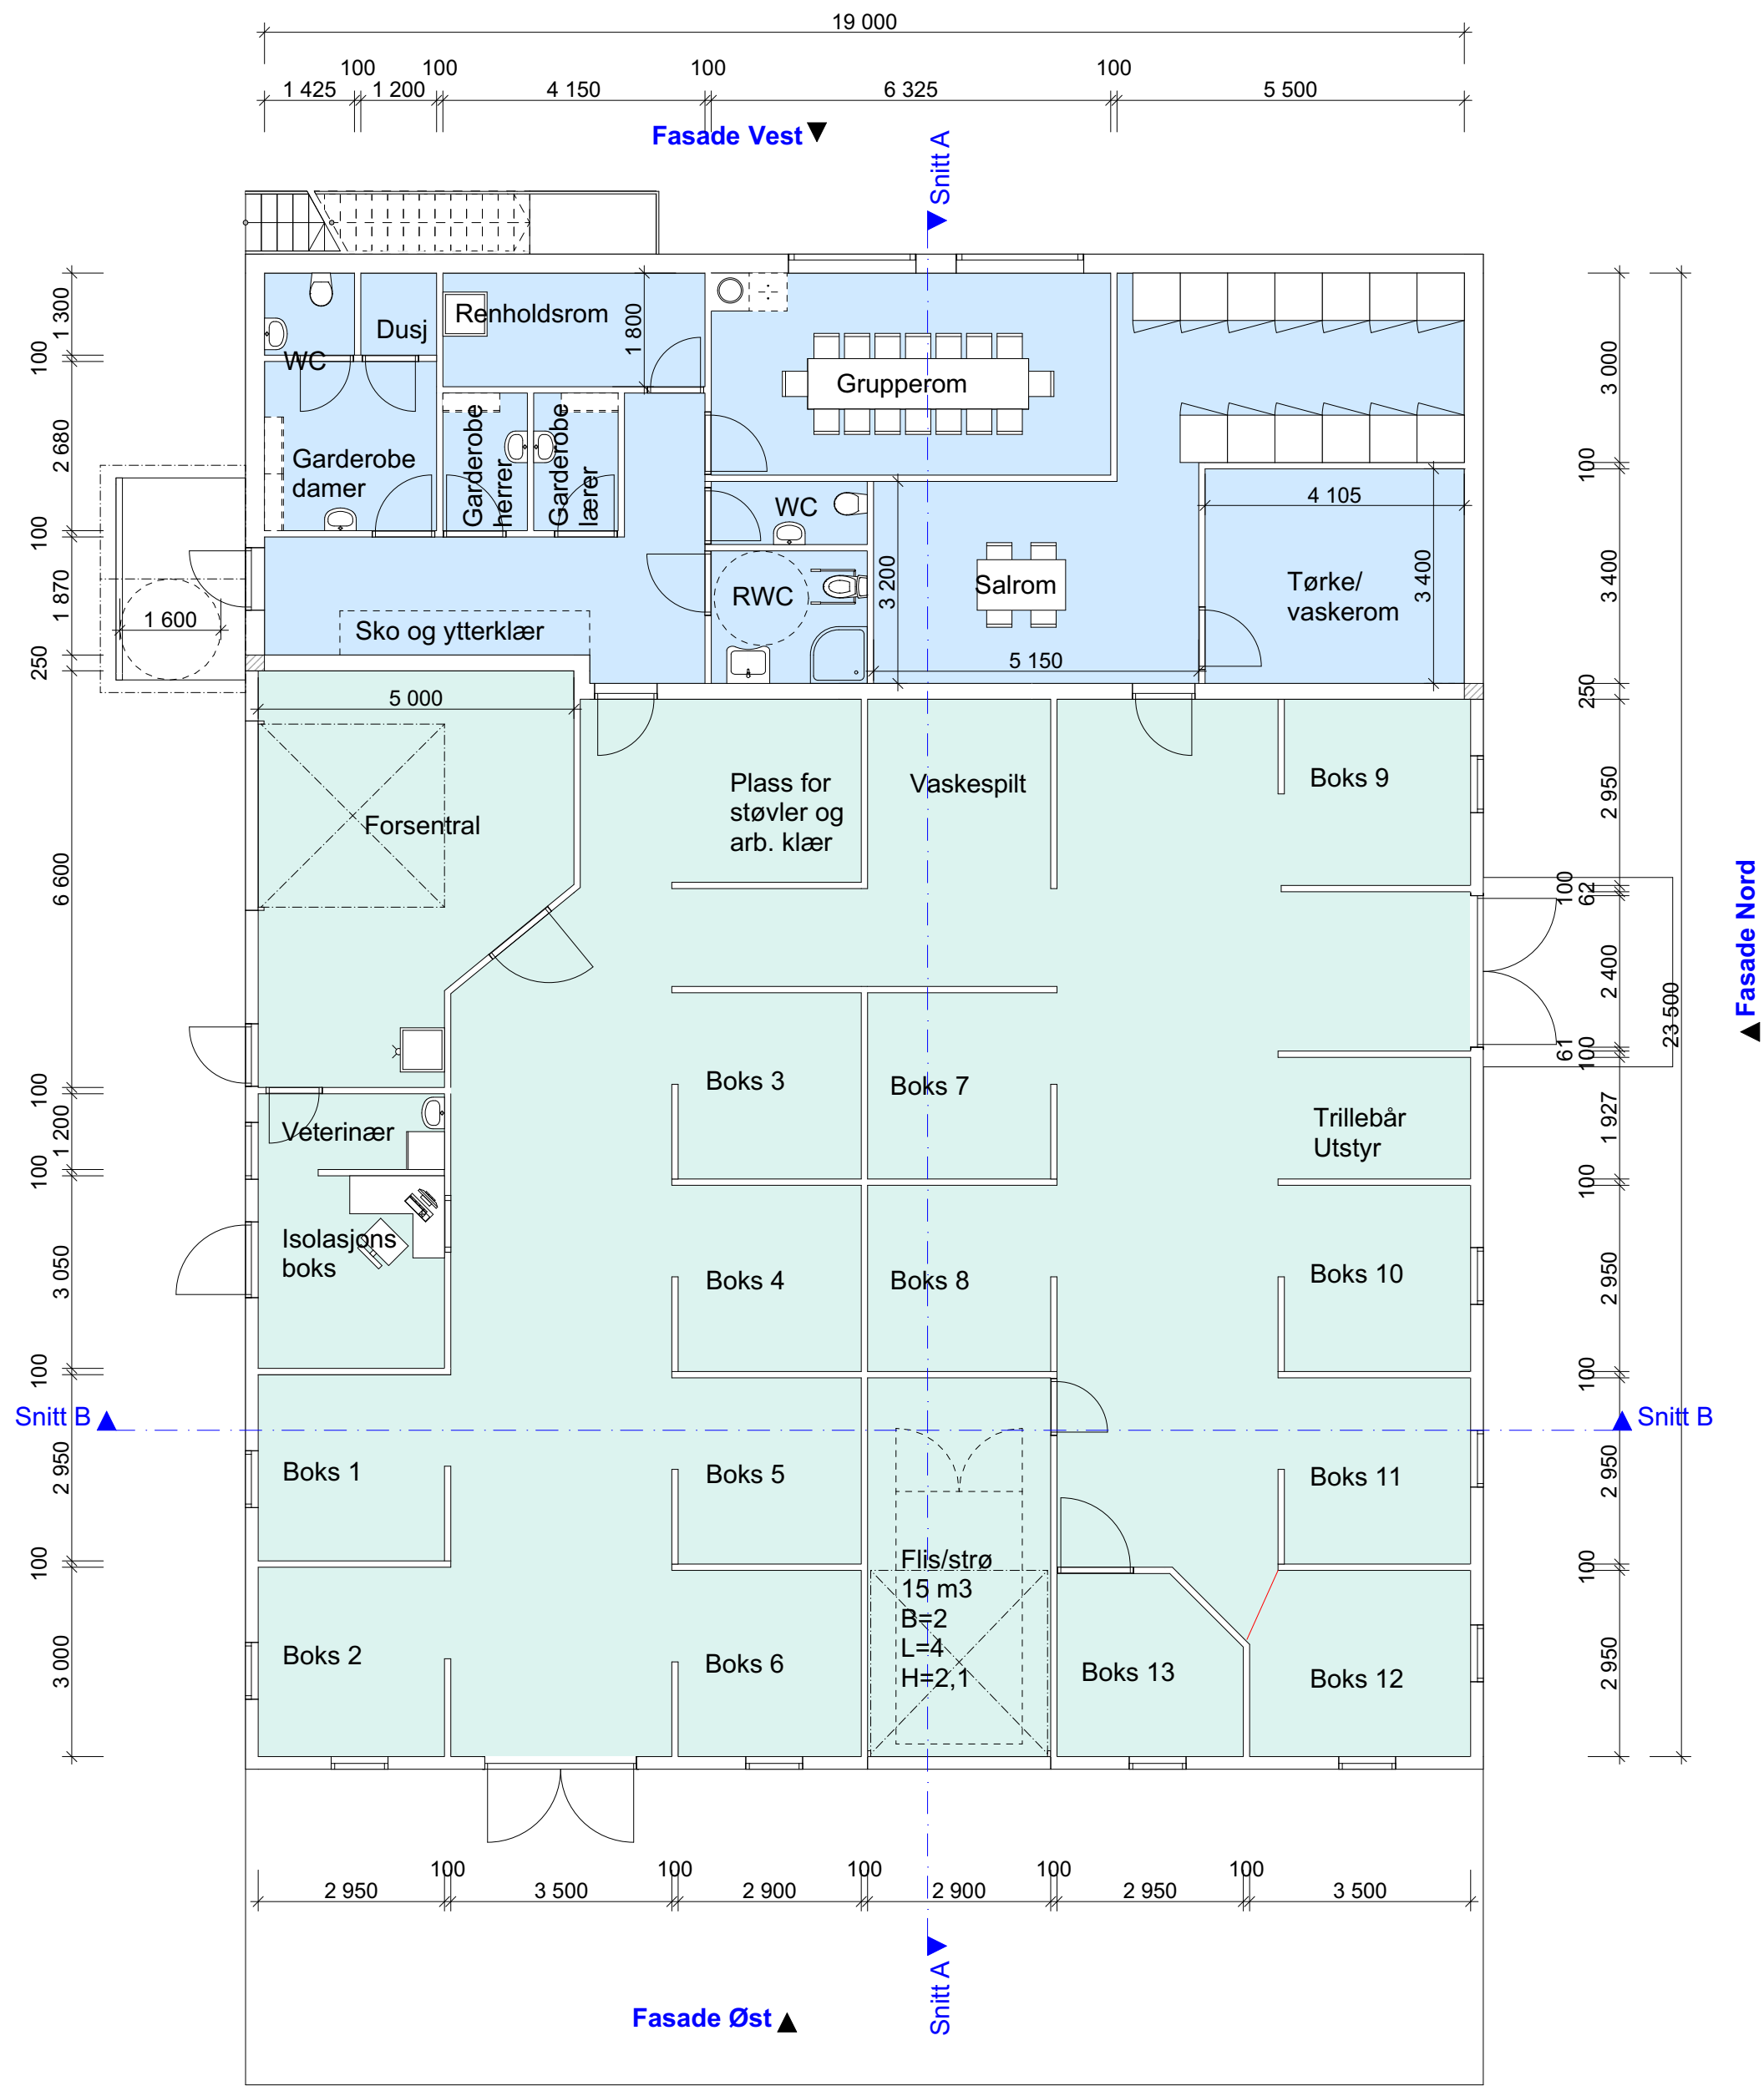

Tegningen er et forslag og skal ikke brukes som arbeidstegning

Fase

Forprosjekt

Revisjon nr.
02 - UA

Norsk Landbruksrådgiving

Trøndelag fylkeskommune

Navn : Terje Svarva
Telefon : 91 88 59 29
E - post : terje.svarva@nlr.no
Adresse : Strandvn 22B, 7713 Steinkjer

Tiltakshaver

Trøndelag fylkeskommune

Trøndelag fylkeskommune

Prosjekt

Ny stall

Mære Landbruksskole

Gnr./Bnr./Festnr.:
3 / 2

Prosjektnr.:
19 - 1035

Tegningsnr.:
A20-1

Filnavn
Ny stall, Mære
Landbruksskole
rev250619.pln
Dato
25.06.2019

Type tegning:
Plan 1. Etasje

Målestokk
1:100