



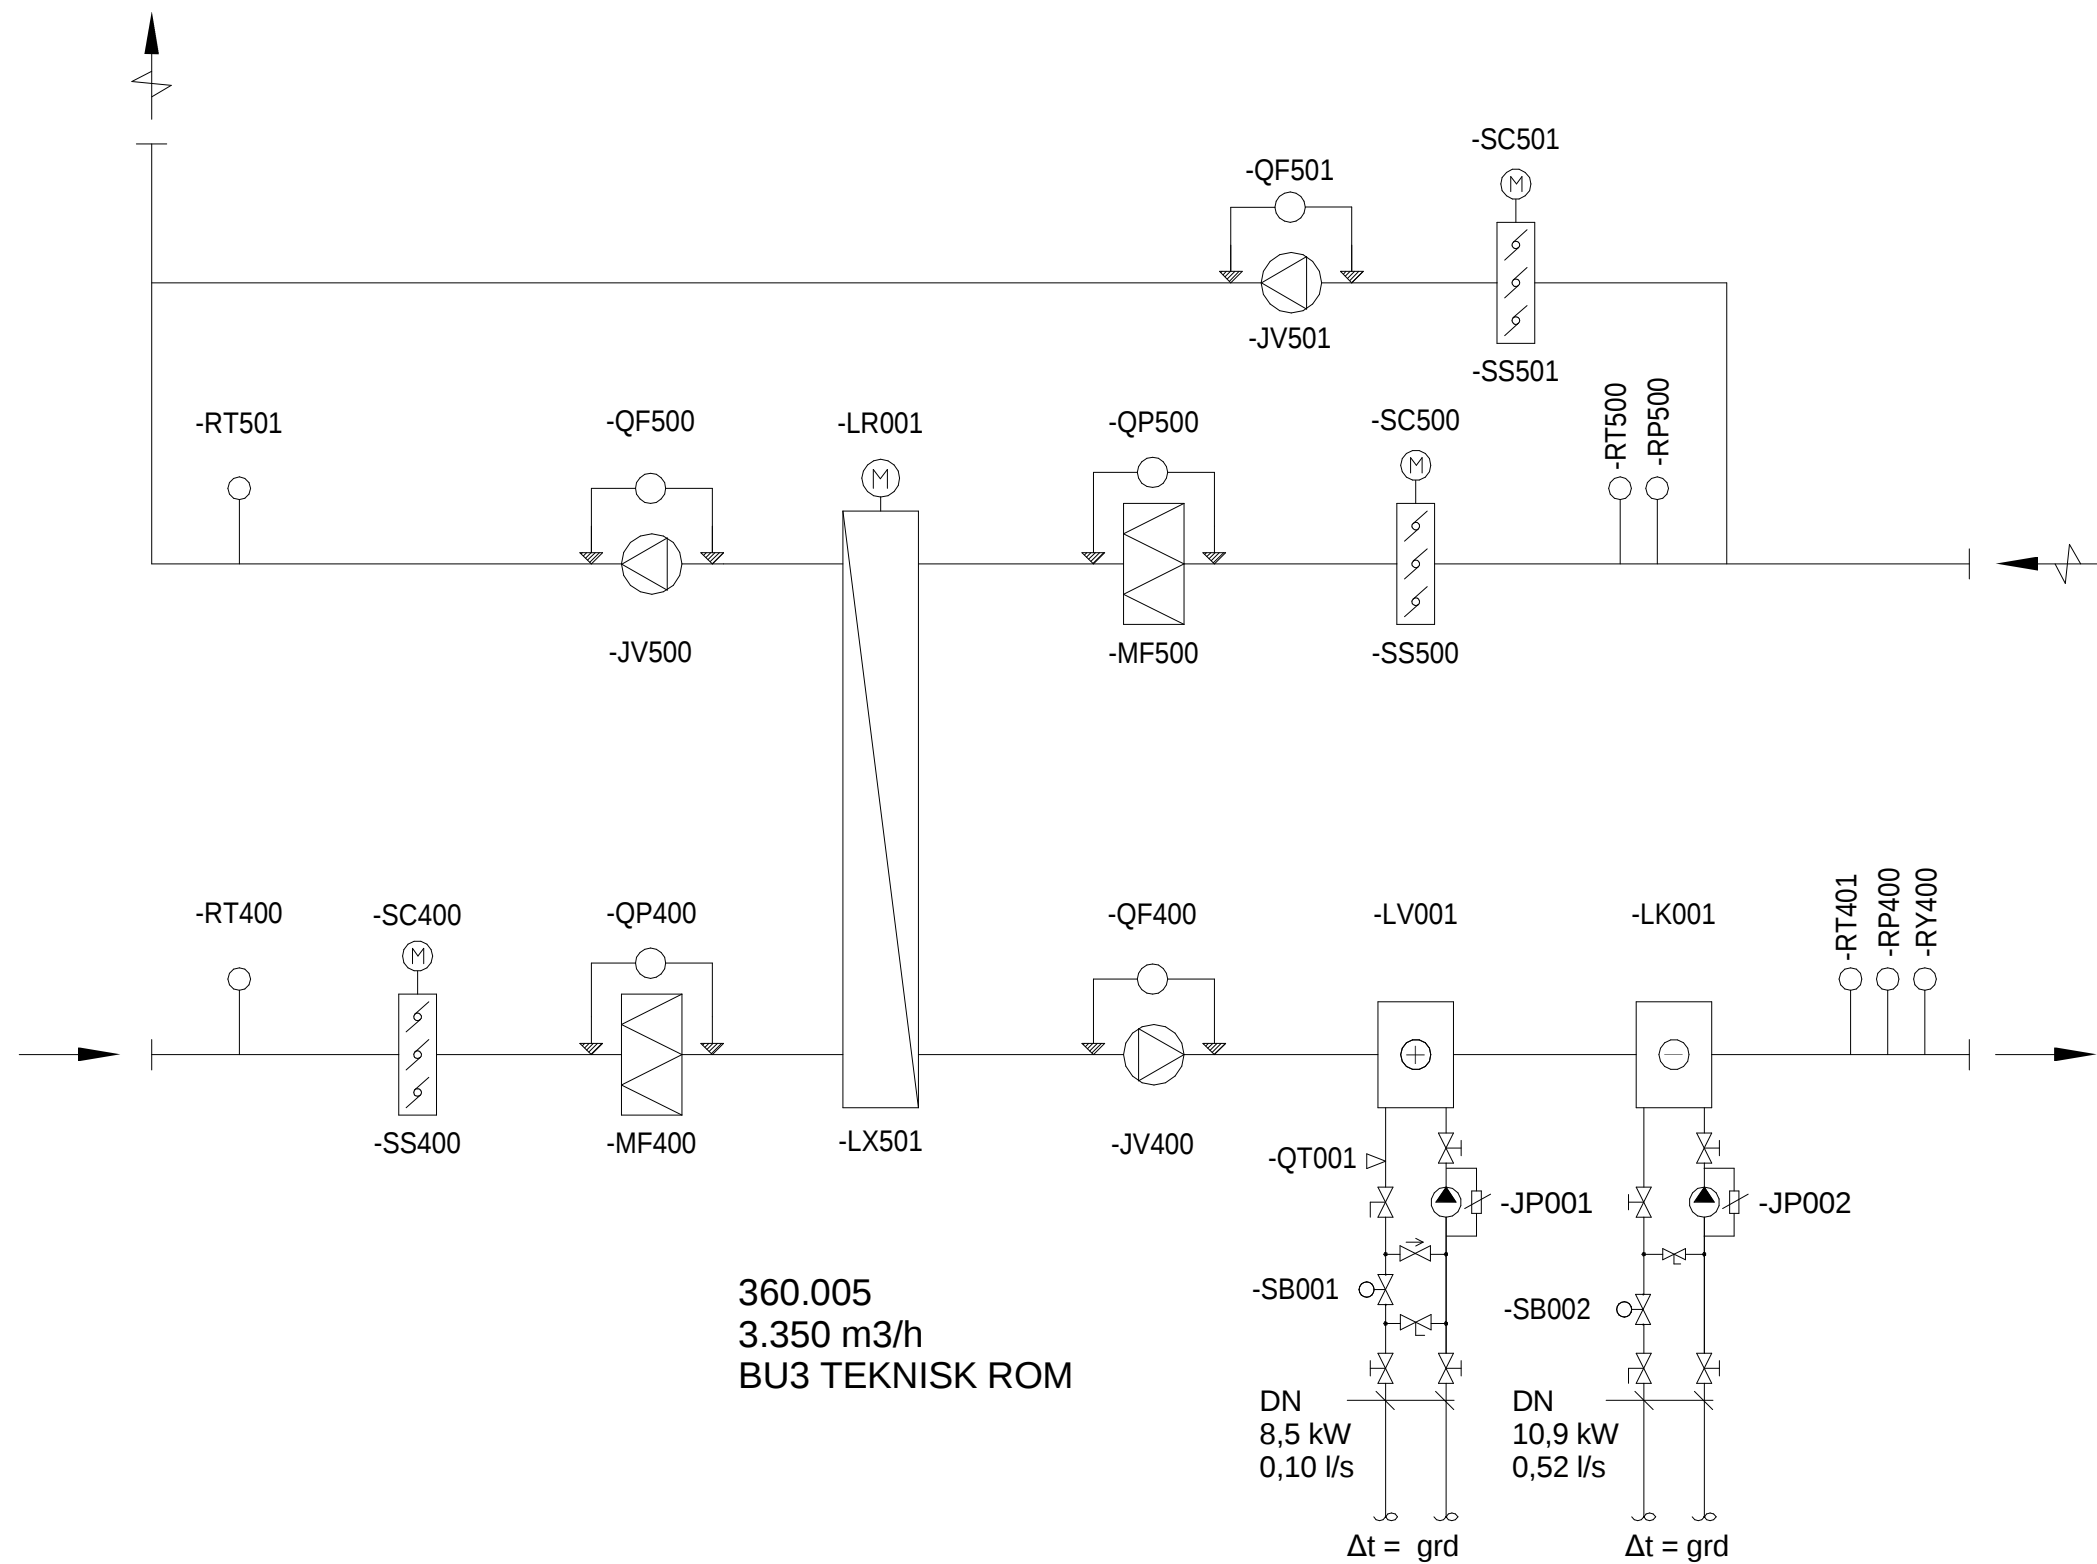


Tegningsnummer	Revisjon
V-36-70-05	F01

F01	19.07.2019	For anskaffelse	AnGro	OvAJe	
Rev.	Dato	Beskrivelse	Utarbeidet	Flagkontroll	Godkjent
Dette dokumentet er utarbeidet av Norconsult AS som del av det oppdraget som fremgår nedenfor. Opphavsretten tilhører Norconsult AS. Dokumentet må bare benyttes til det formål som oppdragsavtalen beskriver, og må ikke kopieres eller gjøres tilgjengelig på annen måte eller i større utstrekning enn formålet tilsier.					Målestokk (gjelder A3)
Steinkjer Kulturbygg AS					
Prosjekt Jakob - Samfunnshuset Systemskjema 360.005 Ventilasjonsanlegg					
Norconsult	Oppdragsnummer	Tegningsnummer	Revisjon		
	5177494	V-36-70-05	F01		

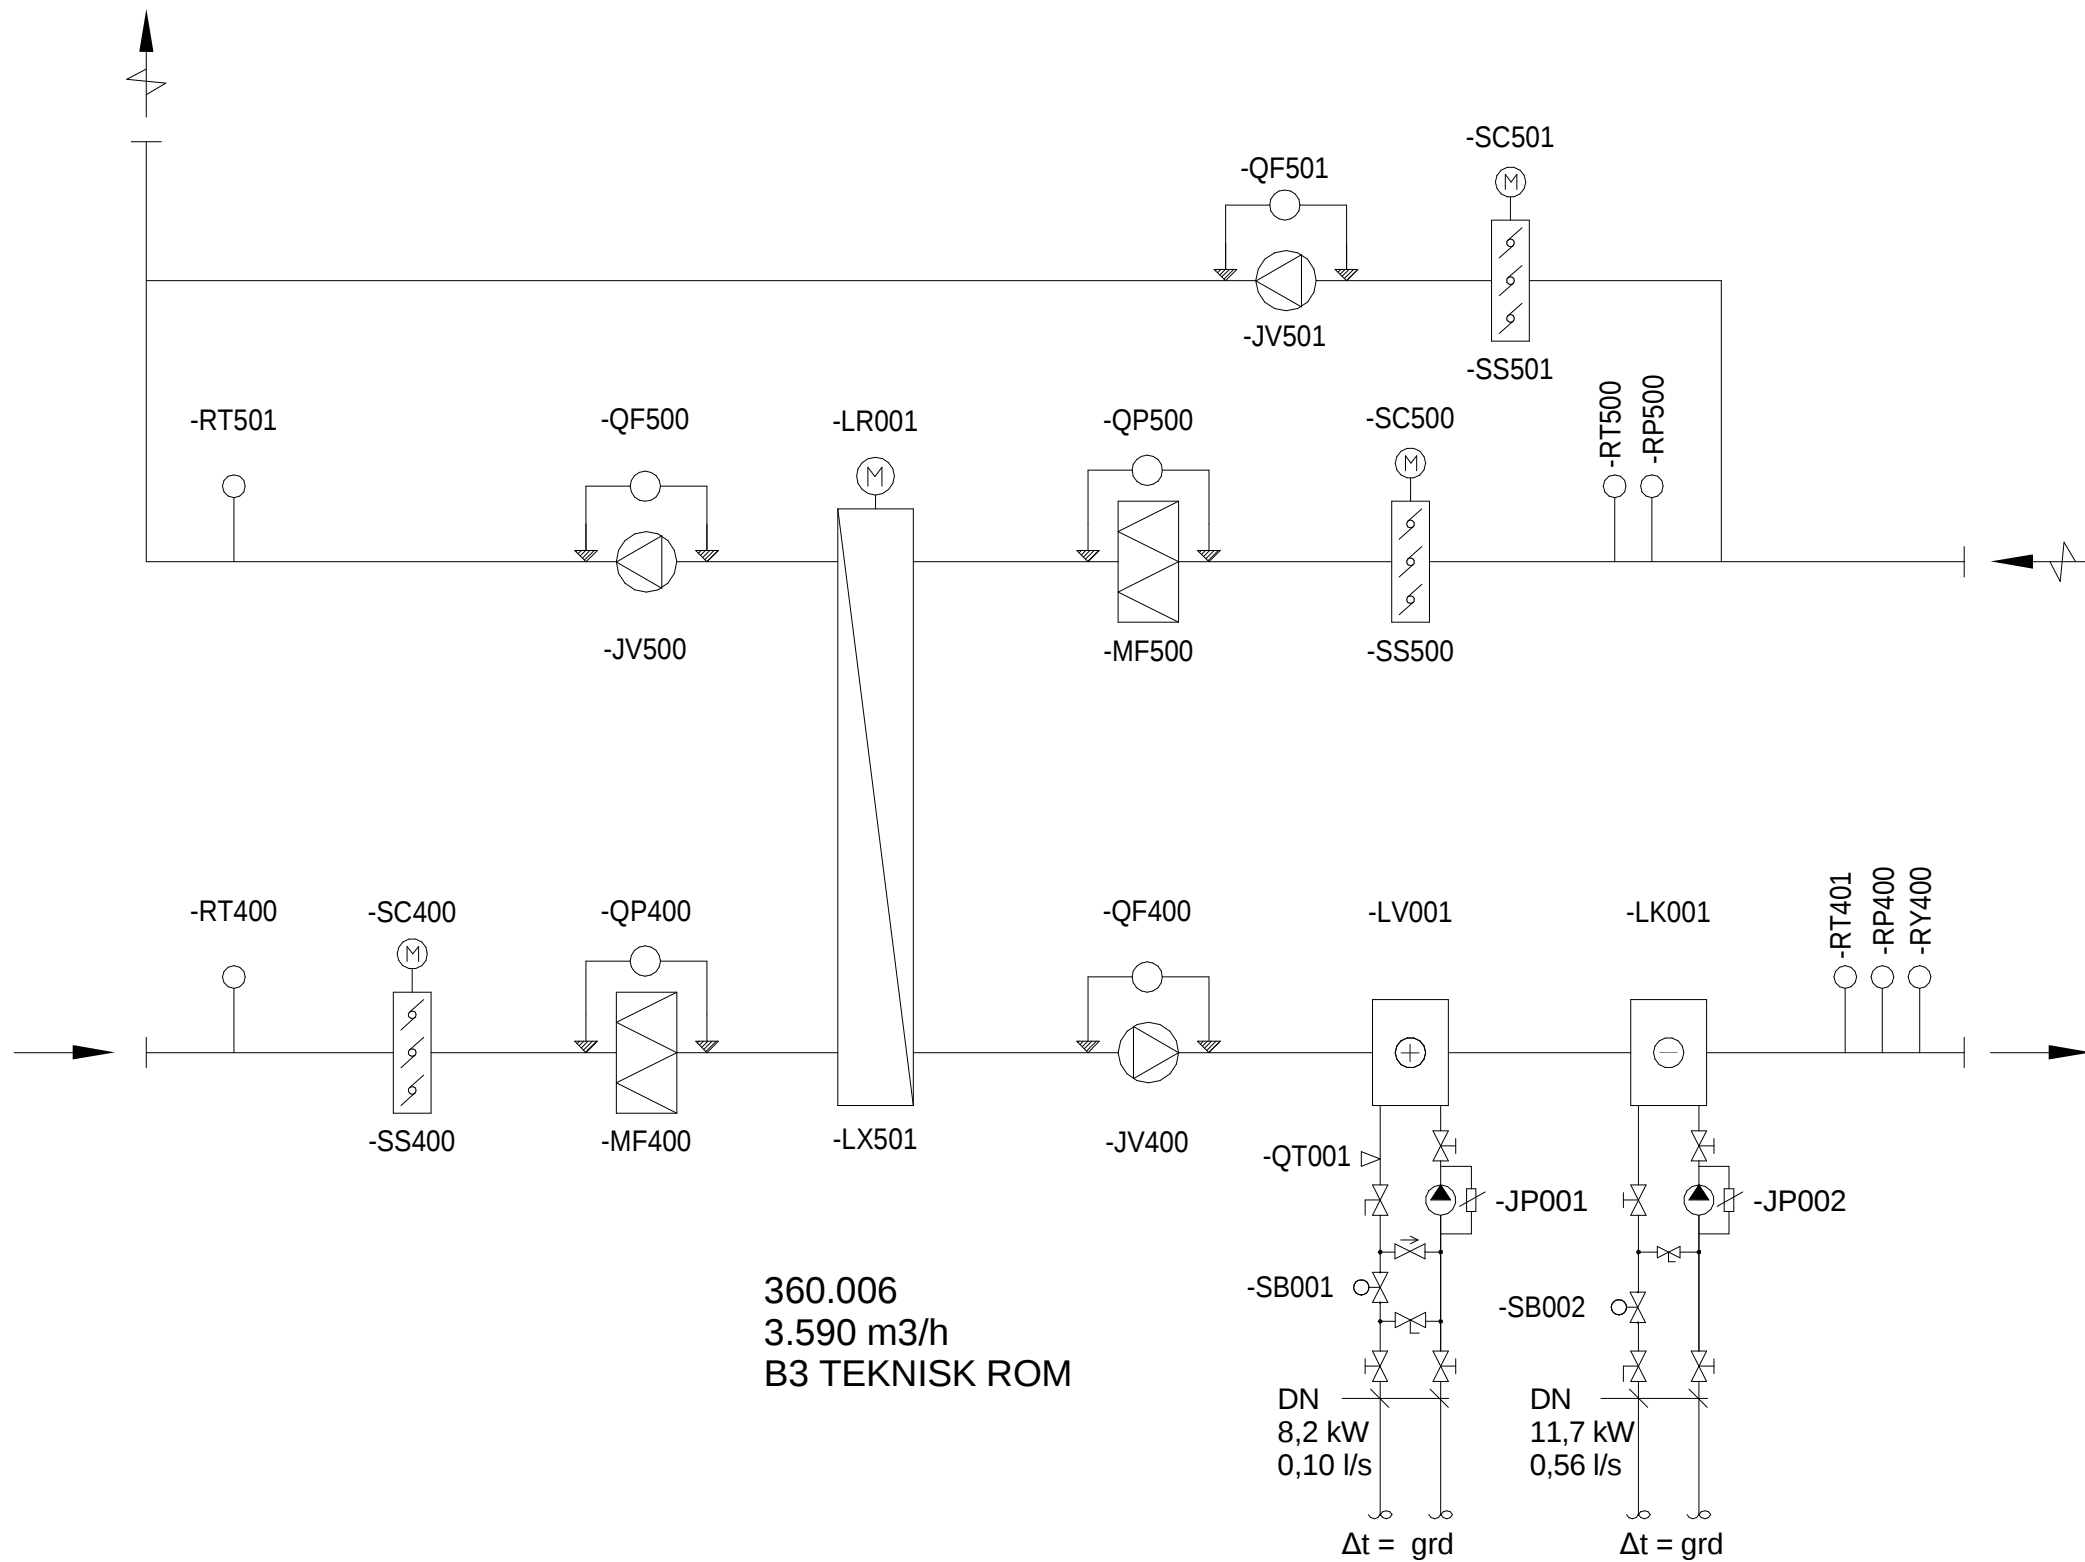


Tegningsnummer	Revisjon
V-36-70-06	F01

F01	19.07.2019	For anskaffelse	AnGro	OvAJe	
Rev.	Dato	Beskrivelse	Utarbeidet	Flagkontroll	Godkjent
Dette dokumentet er utarbeidet av Norconsult AS som del av det oppdraget som fremgår nedenfor. Opphavsretten tilhører Norconsult AS. Dokumentet må bare benyttes til det formål som oppdragsavtalen beskriver, og må ikke kopieres eller gjøres tilgjengelig på annen måte eller i større utstrekning enn formålet tilsier.					Målestokk (gjelder A3)
Steinkjer Kulturbbygg AS					
Prosjekt Jakob - Samfunnshuset Systemskjema 360.006 Ventilasjonsanlegg					
Norconsult	Oppdragsnummer	Tegningsnummer	Revisjon		
	5177494	V-36-70-06	F01		

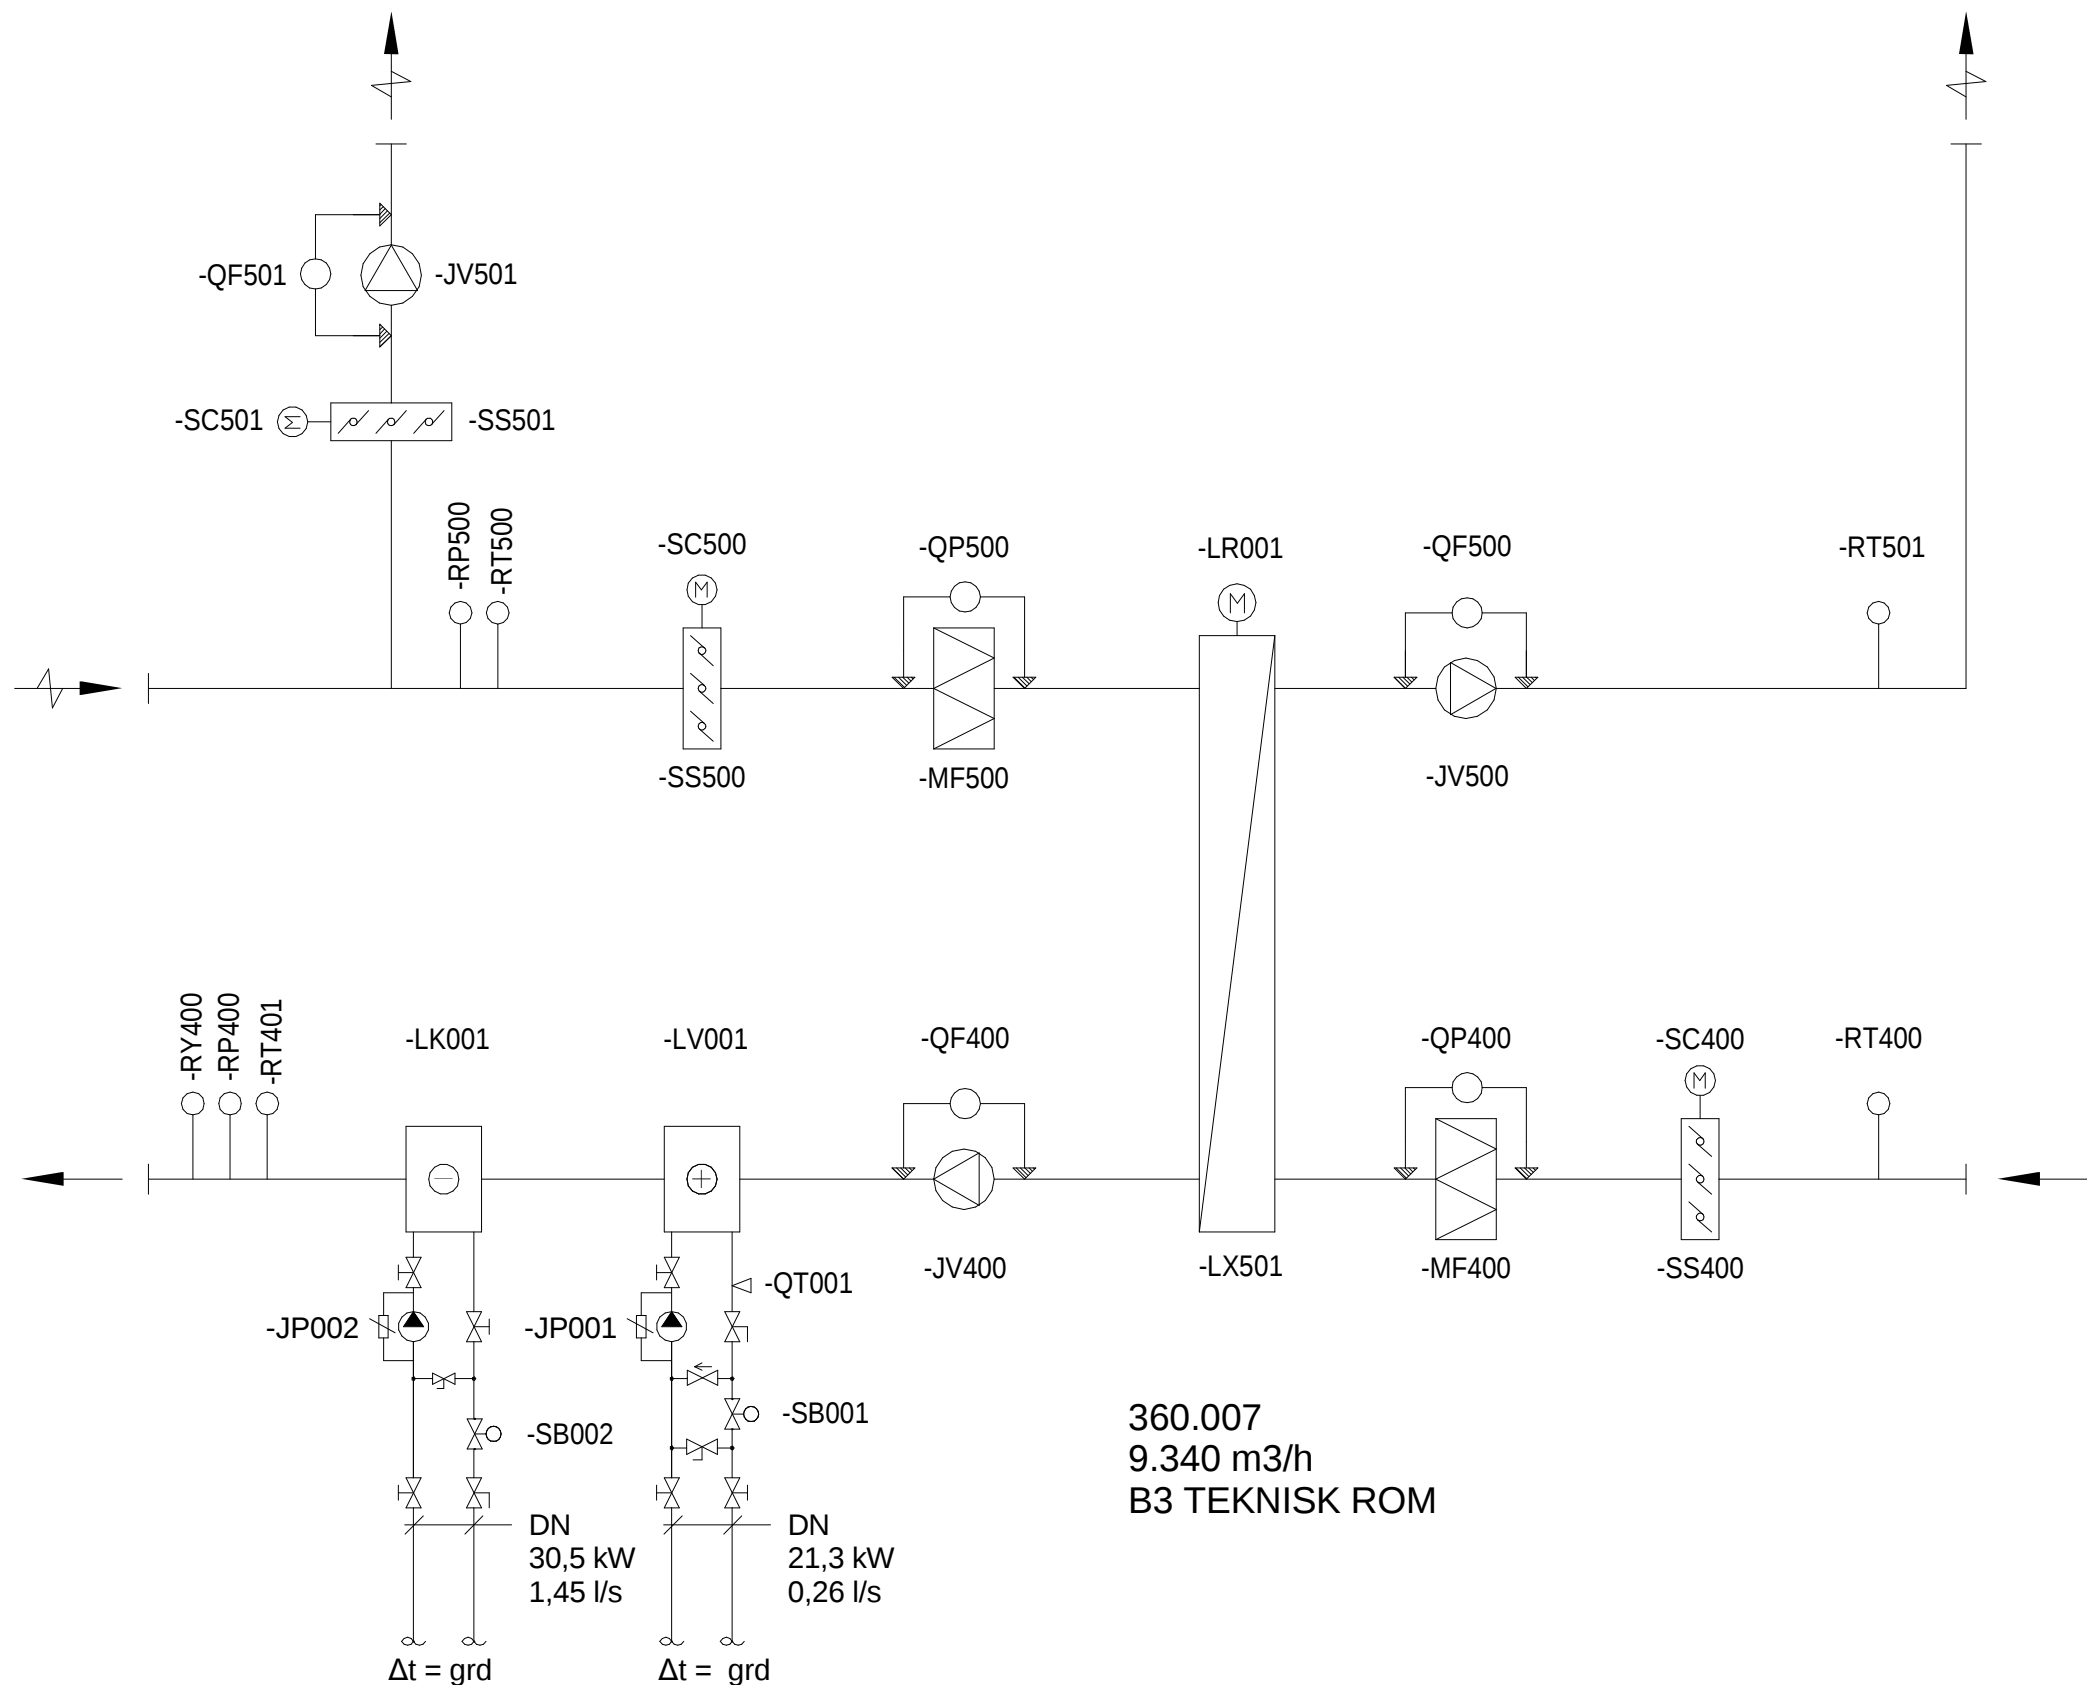

Tegningsnummer	Revisjon
V-36-70-07	F01

F01	19.07.2019	For anskaffelse	AnGro	OvAJe	
Rev.	Dato	Beskrivelse	Utarbeidet	Flagkontroll	Godkjent
Dette dokumentet er utarbeidet av Norconsult AS som del av det oppdraget som fremgår nedenfor. Opphavsretten tilhører Norconsult AS. Dokumentet må bare benyttes til det formål som oppdragsavtalen beskriver, og må ikke kopieres eller gjøres tilgjengelig på annen måte eller i større utstrekning enn formålet tilsier.					Målestokk (gjelder A3)
Steinkjer Kulturbygg AS					
Prosjekt Jakob - Samfunnshuset					
Systemskjema 360.007					
Ventilasjonsanlegg					
Norconsult	Oppdragsnummer	Tegningsnummer	Revisjon		
	5177494	V-36-70-07	F01		

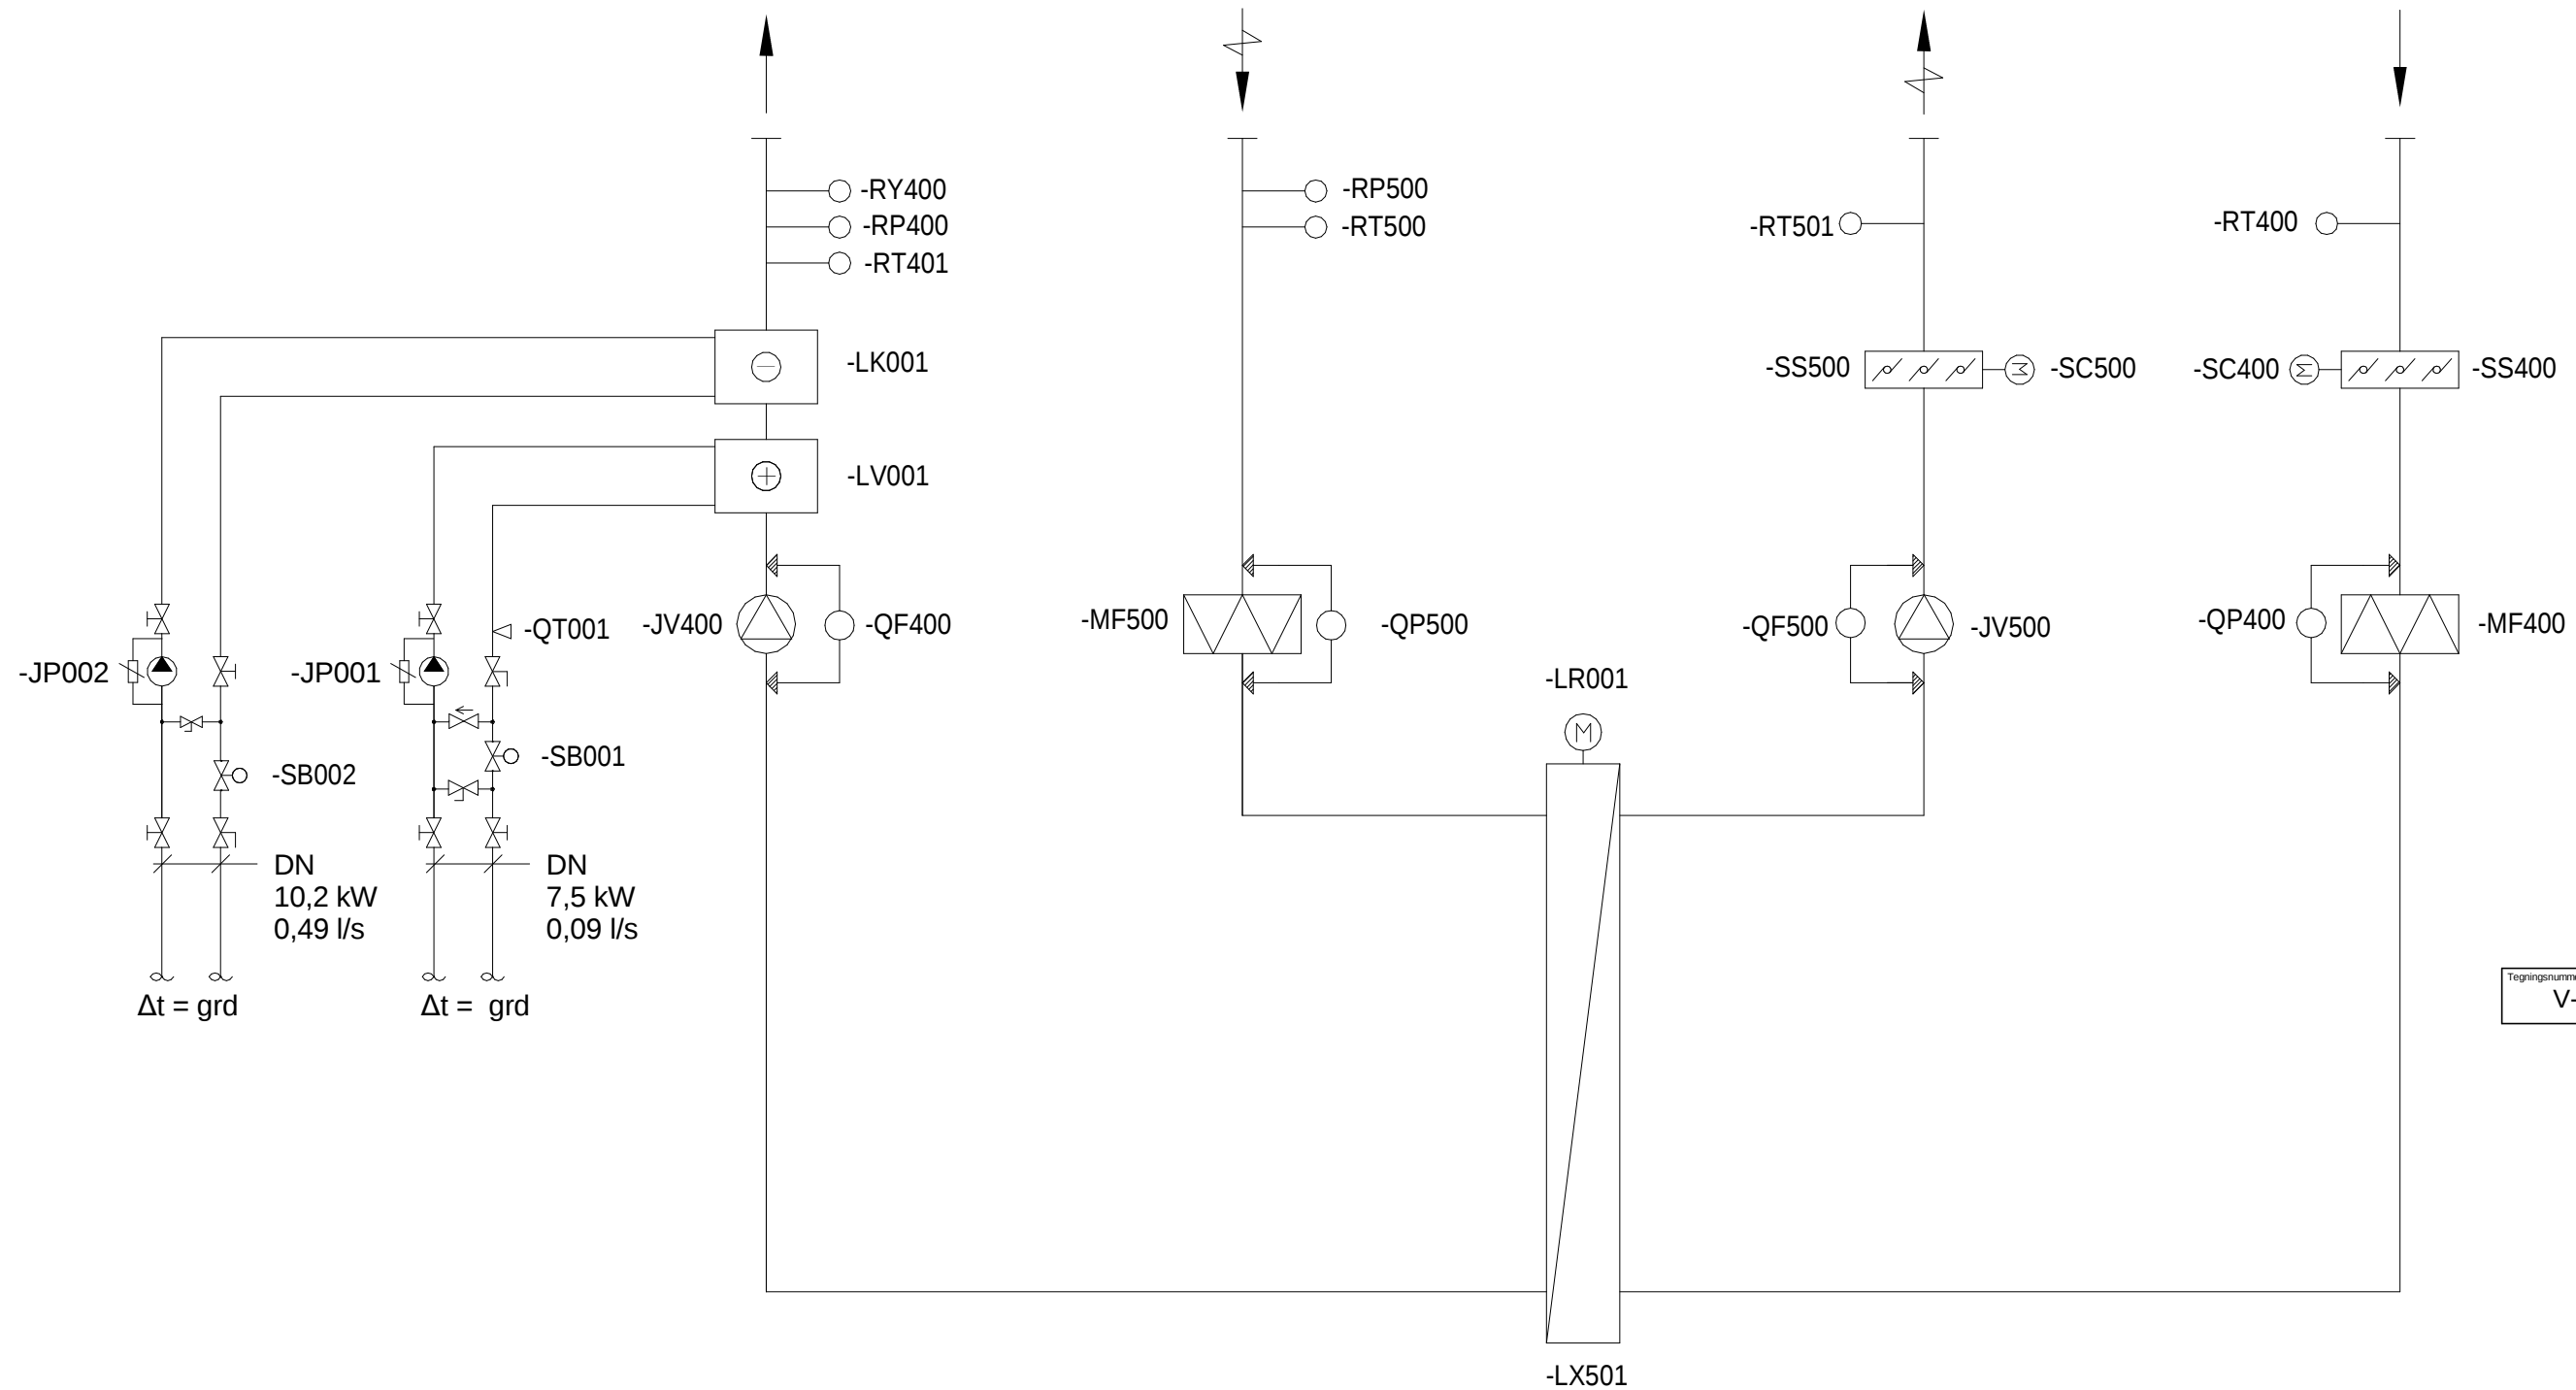


Tegningsnummer	Revisjon
V-36-70-08	F01

360.008
3.100 m3/h
A204 TEKNISK ROM

F01	19.07.2019	For anskaffelse	AnGro	OvAJe	
Rev.	Dato	Beskrivelse	Utarbeidet	Fagkontroll	Godkjent
Dette dokumentet er utarbeidet av Norconsult AS som del av det oppdraget som fremgår nedenfor. Opphavsretten tilhører Norconsult AS. Dokumentet må bare benyttes til det formål som oppdragsavtalen beskriver, og må ikke kopieres eller gjøres tilgjengelig på annen måte eller i større utstrekning enn formålet tilsier.					Målestokk (gjelder A3)
Steinkjer Kulturbygg AS					
Prosjekt Jakob - Samfunnshuset Systemskjema 360.008 Ventilasjonsanlegg					
Norconsult		Oppdragsnummer	Tegningsnummer	Revisjon	
		5177494	V-36-70-08	F01	


Timer - SD		
XS01 - 0	XS01 - 1	XS01 - 2
SQ-A209-A1 - 50%	SQ-A209-A1 - 0%	SQ-A209-A1 - 100%
SQ-A209-A2 - 0%	SQ-A209-A2 - 100%	SQ-A209-A2 - 0%
SQ-A209-A3 - 0%	SQ-A209-A3 - 100%	SQ-A209-A3 - 0%
SQ-A209-T1 - 0%	SQ-A209-T1 - 100%	SQ-A209-T1 - 0%
SQ-A209-T2 - 60%	SQ-A209-T2 - 100%	SQ-A209-T2 - 100%

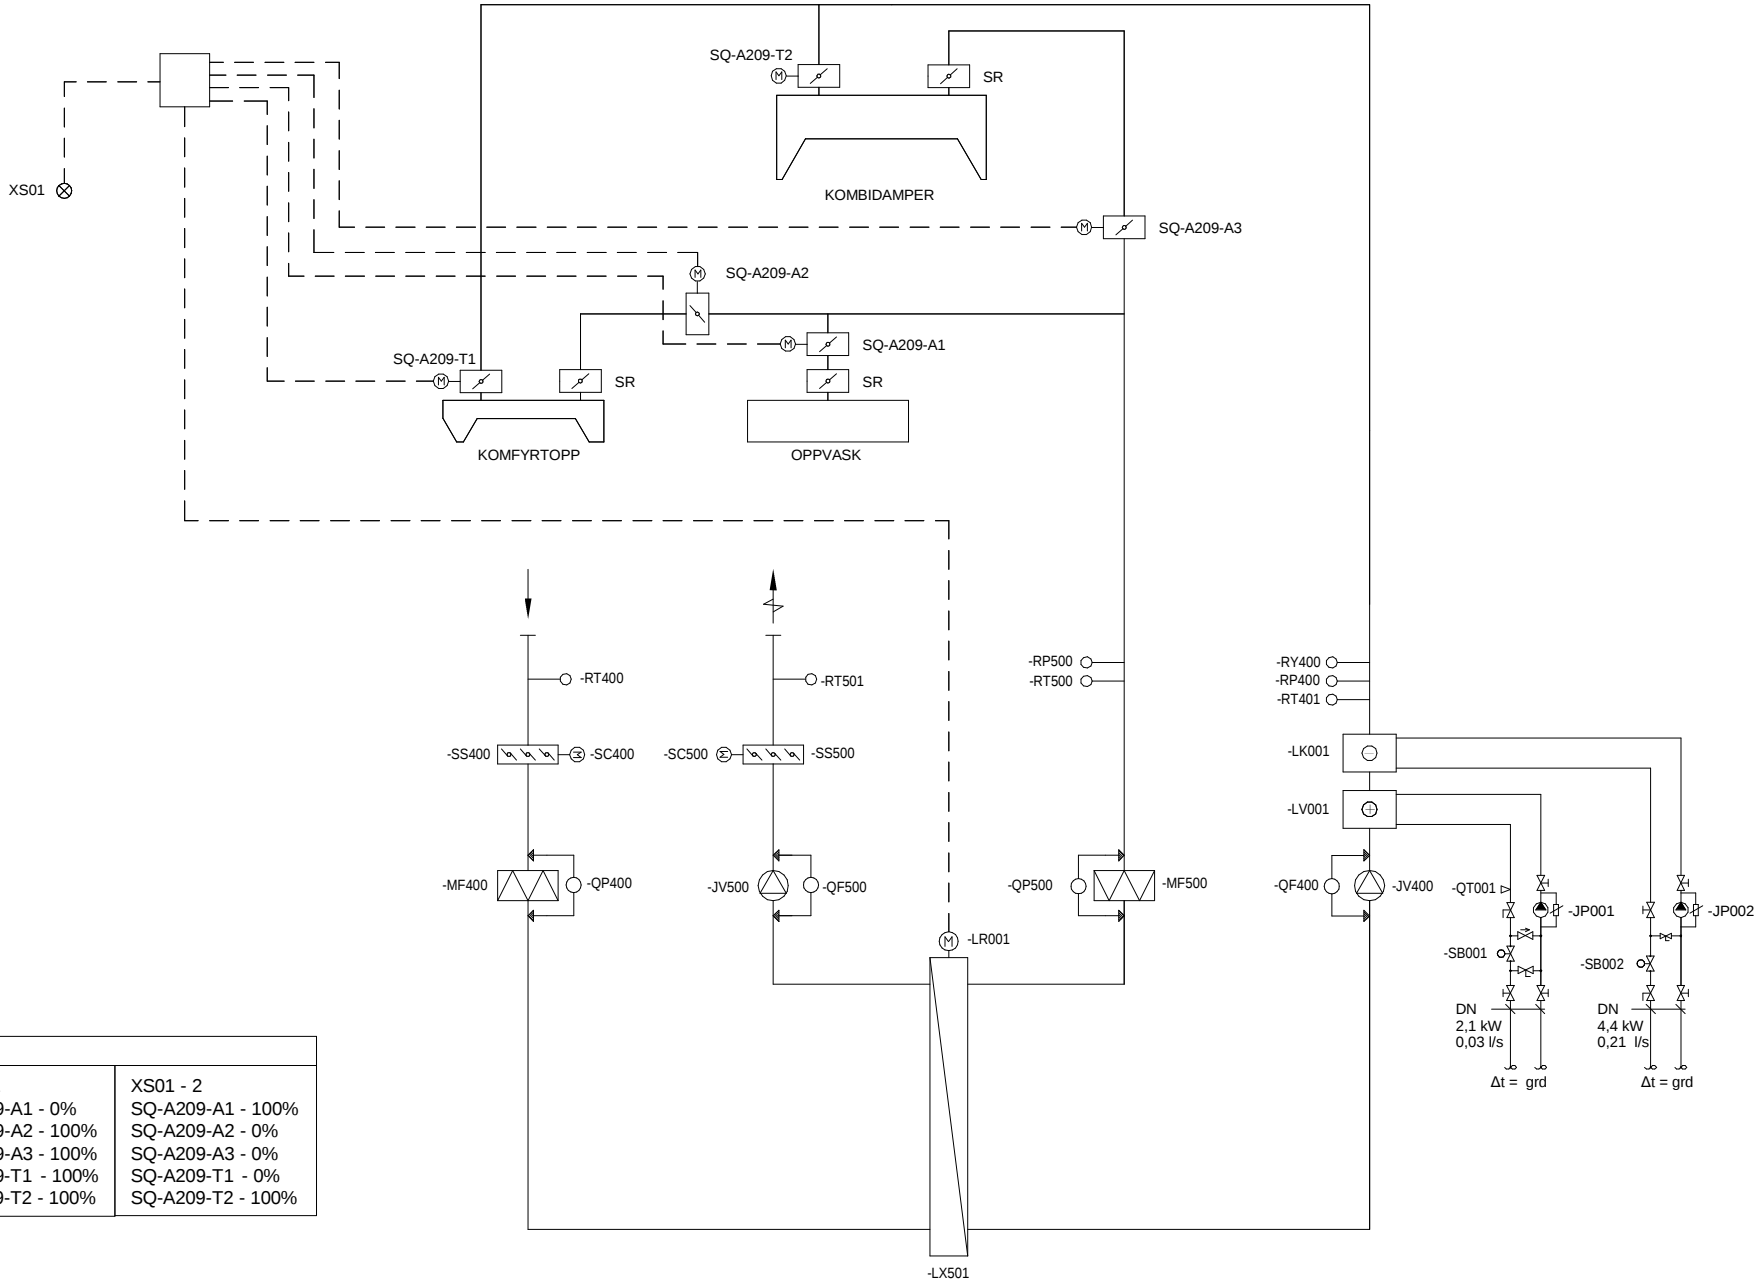

360.009
1.380 m3/h
A212 TEKNISK ROM

Tegningsnummer	Revisjon
V-36-70-09	F01


F01	19.07.2019	For anskaffelse	AnGro	OvAJe	
Rev.	Dato	Beskrivelse	Utarbeidet	Flagkontroll	Godkjent
Dette dokumentet er utarbeidet av Norconsult AS som del av det oppdraget som fremgår nedenfor. Opphavsretten tilhører Norconsult AS. Dokumentet må bare benyttes til det formål som oppdragsavtalen beskriver, og må ikke kopieres eller gjøres tilgjengelig på annen måte eller i større utstrekning enn formålet tilsier.					Målestokk (gjelder A3)
Steinkjer Kulturbygg AS					
Prosjekt Jakob - Samfunnshuset Systemskjema 360.009 Ventilasjonsanlegg					
Norconsult	Oppdragsnummer	Tegningsnummer	Revisjon		
	5177494	V-36-70-09	F01		

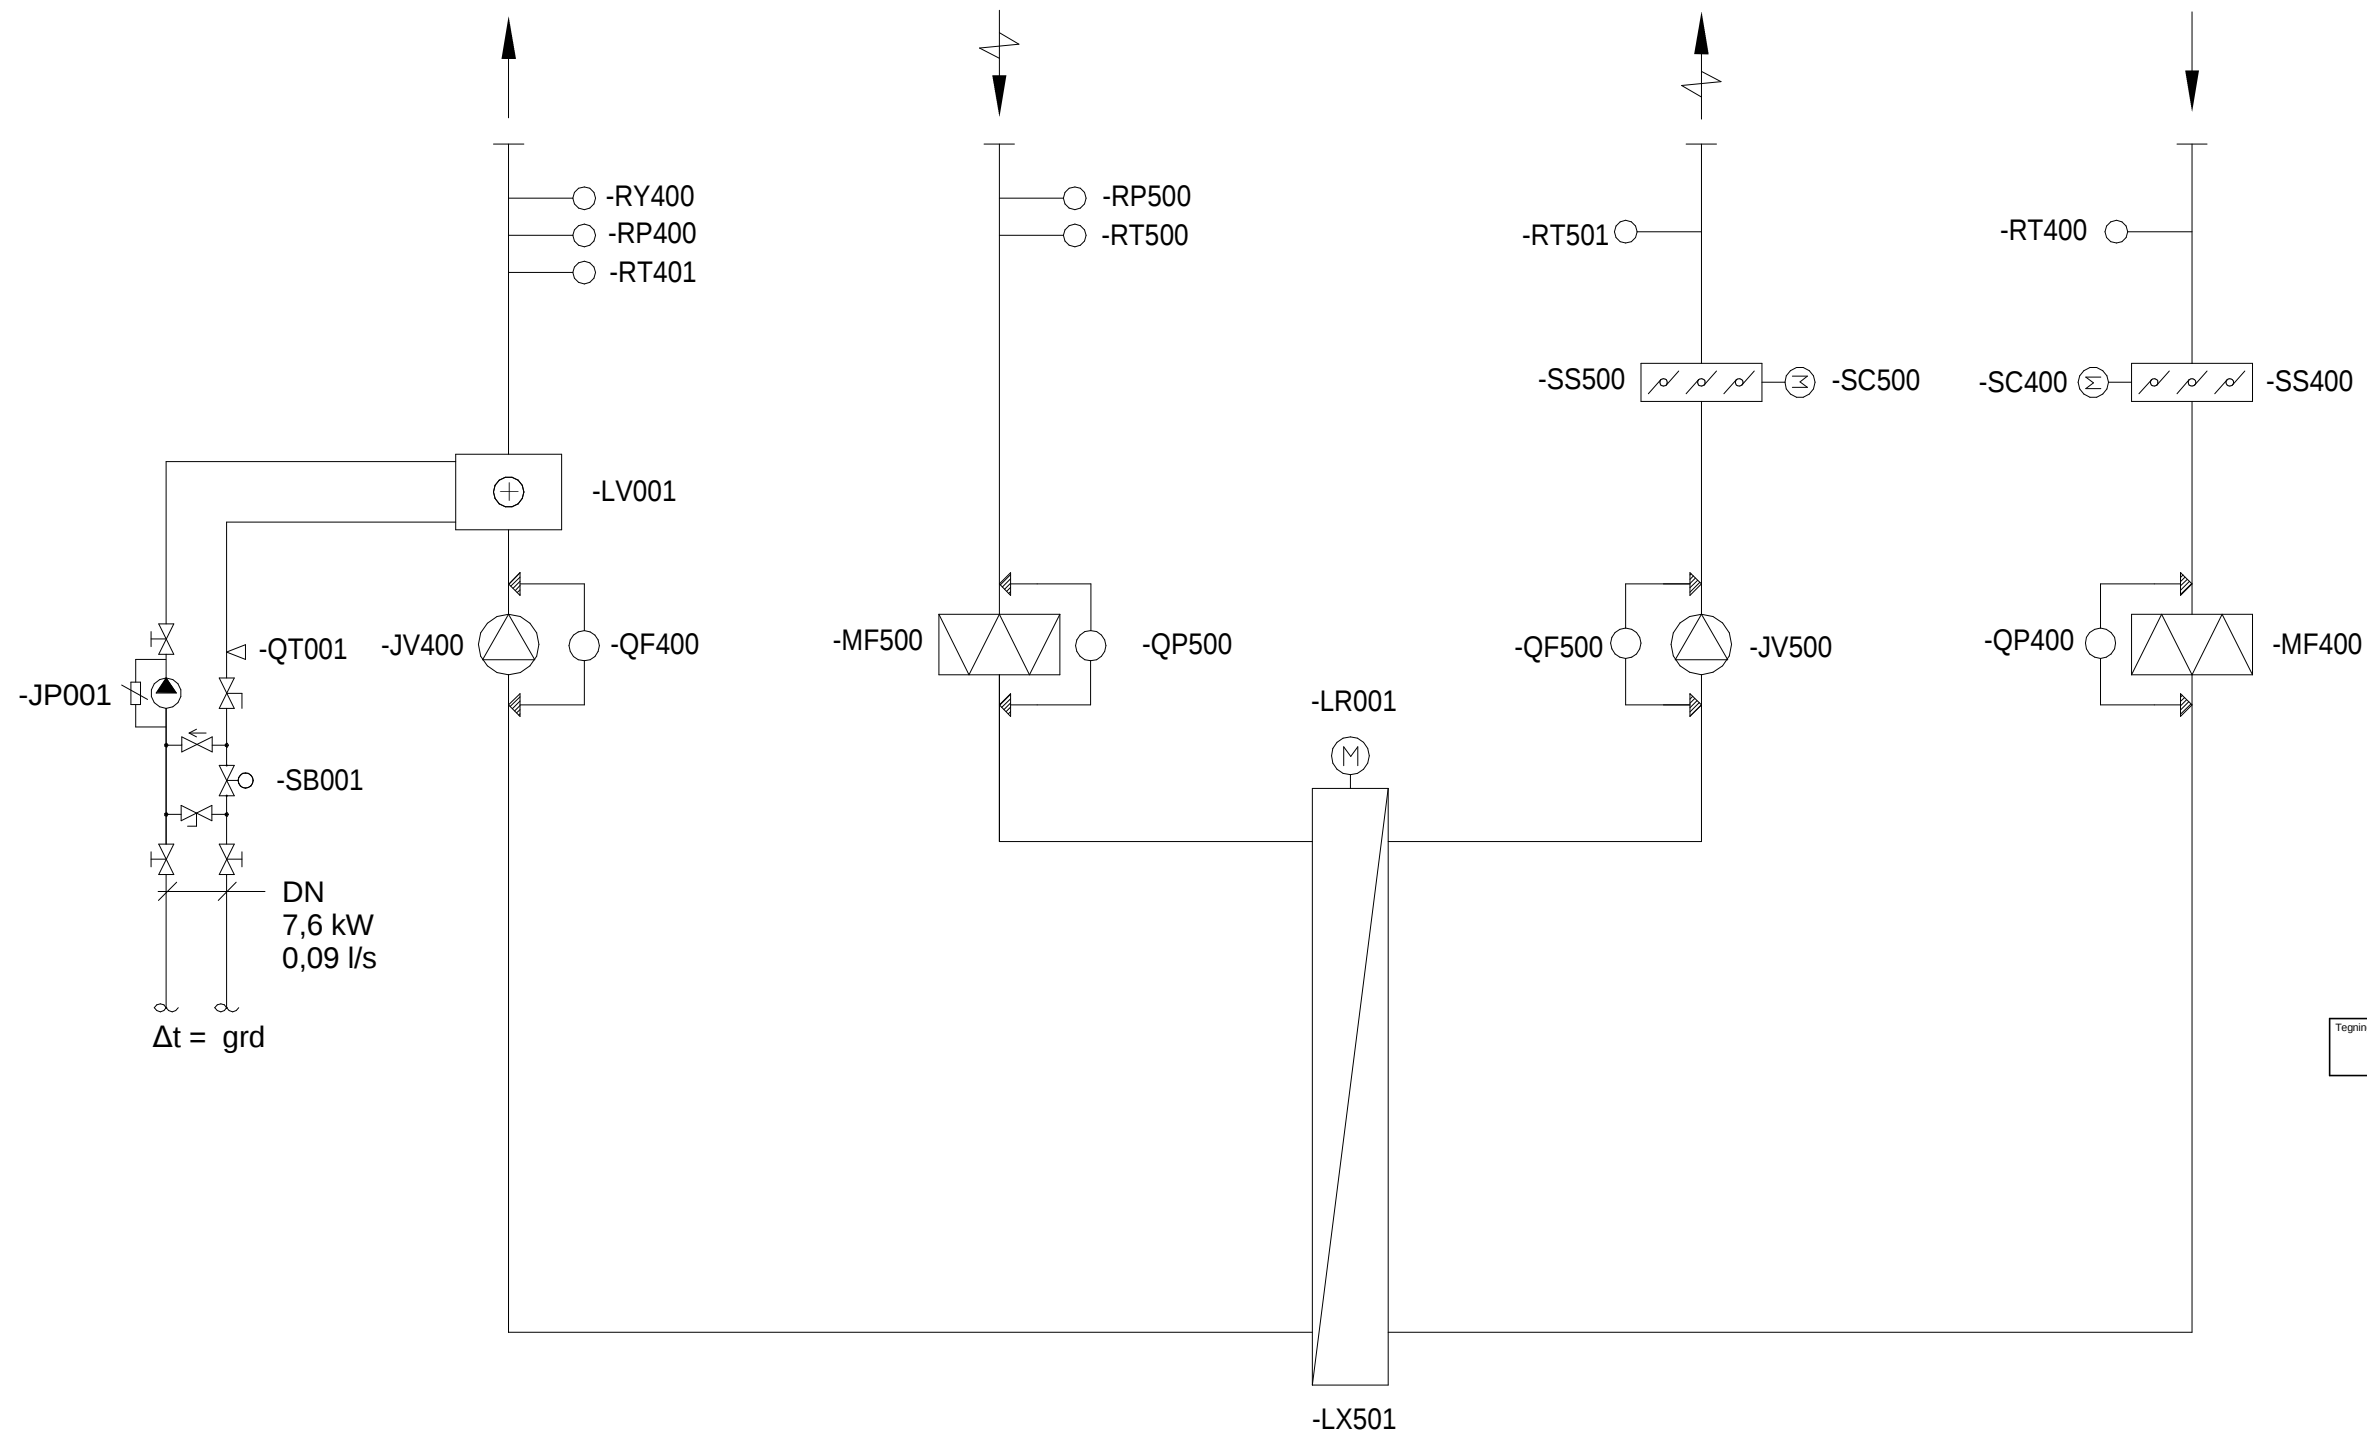


Tegningsnummer	Revisjon
V-36-70-10	F01

360.010
3.000 m3/h
TEKNISK ROM AU3


F01	19.07.2019	For anskaffelse	AnGro	OvAJe	
Rev.	Dato	Beskrivelse	Utarbeidet	Flagkontroll	Godkjent
Dette dokumentet er utarbeidet av Norconsult AS som del av det oppdraget som fremgår nedenfor. Opphavsretten tilhører Norconsult AS. Dokumentet må bare benyttes til det formål som oppdragsavtalen beskriver, og må ikke kopieres eller gjøres tilgjengelig på annen måte eller i større utstrekning enn formålet tilsier.					Målestokk (gjelder A3)
Steinkjer Kulturbygg AS					
Prosjekt Jakob - Samfunnshuset Systemskjema 360.010 Ventilasjonsanlegg					
Norconsult	Oppdragsnummer	Tegningsnummer	Revisjon		
	5177494	V-36-70-10	F01		

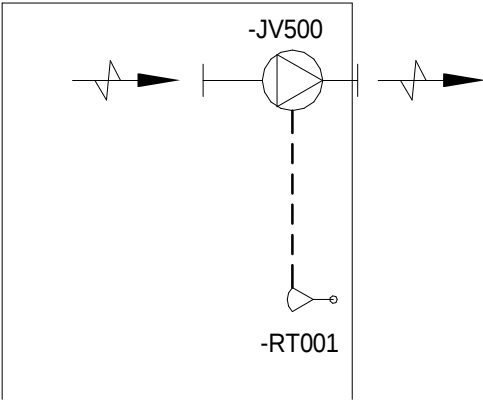

360.011
BU222-1 TEKN. ROM

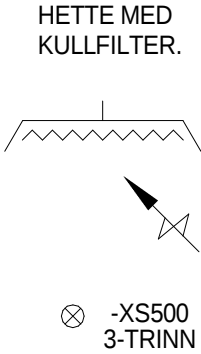

360.012
B117 KJØKKEN





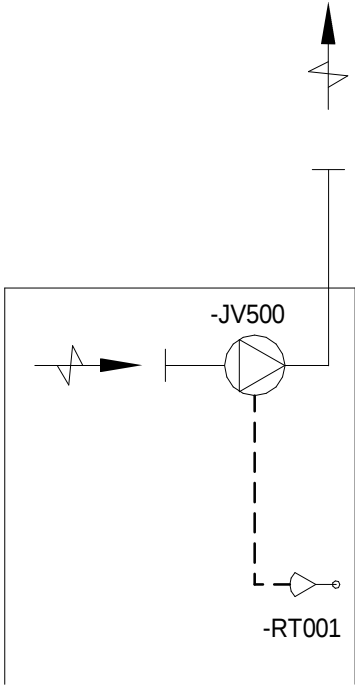


360.013
B3 TEKN. ROM








Tegningsnummer	Revisjon
V-36-70-11	F01

F01	19.07.2019	For anskaffelse	AnGro	OvAJe	
Rev.	Dato	Beskrivelse	Utarbeidet	Fagkontroll	Godkjent
Dette dokumentet er utarbeidet av Norconsult AS som del av det oppdraget som fremgår nedenfor. Opphavsretten tilhører Norconsult AS. Dokumentet må bare benyttes til det formål som oppdragsavtalen beskriver, og må ikke kopieres eller gjøres tilgjengelig på annen måte eller i større utstrekning enn formålet tilsier.					Målestokk (gjelder A3)
Steinkjer Kulturbygg AS					1 : 1
Prosjekt Jakob - Samfunnshuset Systemskjema 360.011 - 360.013 Ventilasjonsanlegg					
Norconsult		Oppdragsnummer	Tegningsnummer	Revisjon	
		5177494	V-36-70-11	F01	



VAV-styring

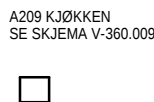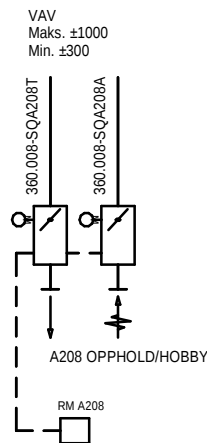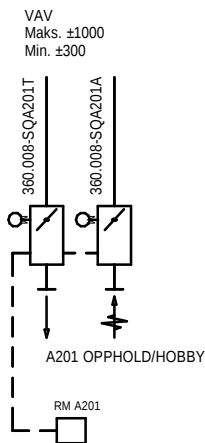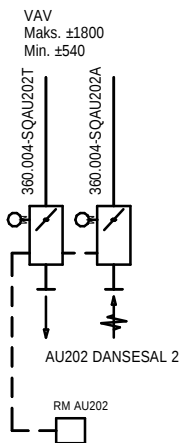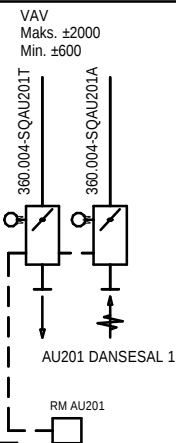

BYGG A

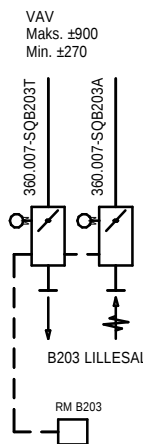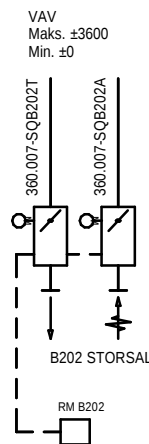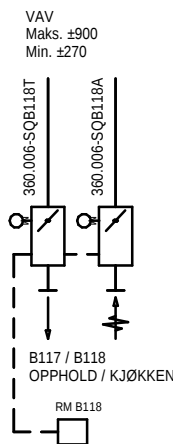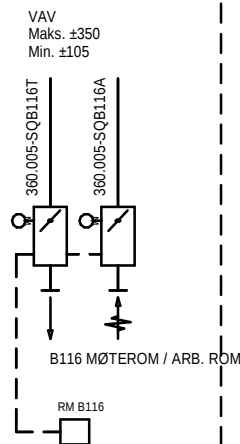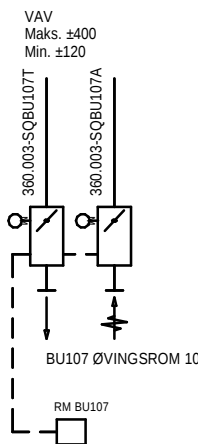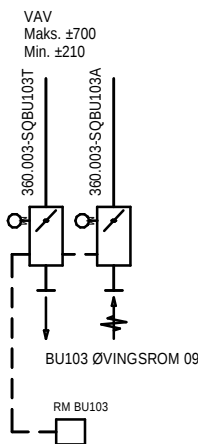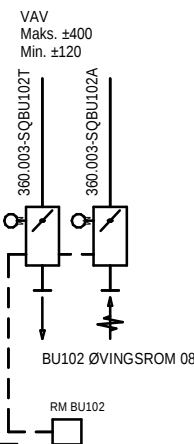


BYGG B

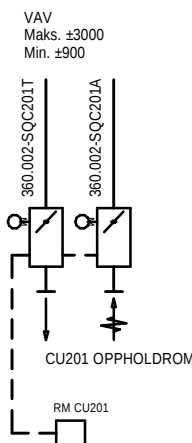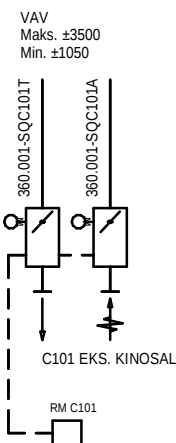

BYGG C


Tegningsnummer	Revisjon
V-36-70-14	F01

F01	19.07.2019	For anskaffelse	AnGro	OvAJe	
Rev.	Dato	Beskrivelse	Utarbeidet	Flagkontroll	Godkjent
Dette dokumentet er utarbeidet av Norconsult AS som del av det oppdraget som fremgår nedenfor. Opphavsretten tilhører Norconsult AS. Dokumentet må bare benyttes til det formål som oppdragsavtalen beskriver, og må ikke kopieres eller gjøres tilgjengelig på annen måte eller i større utstrekning enn formålet tilsier.					Målestokk (gjelder A3)
Steinkjer Kulturbygg AS					
Prosjekt Jakob - Samfunnshuset Systemskjema 360.001 - 360.009 Oversikt VAV					
Norconsult	Oppdragsnummer 5177494	Tegningsnummer V-36-70-14	Revisjon F01		

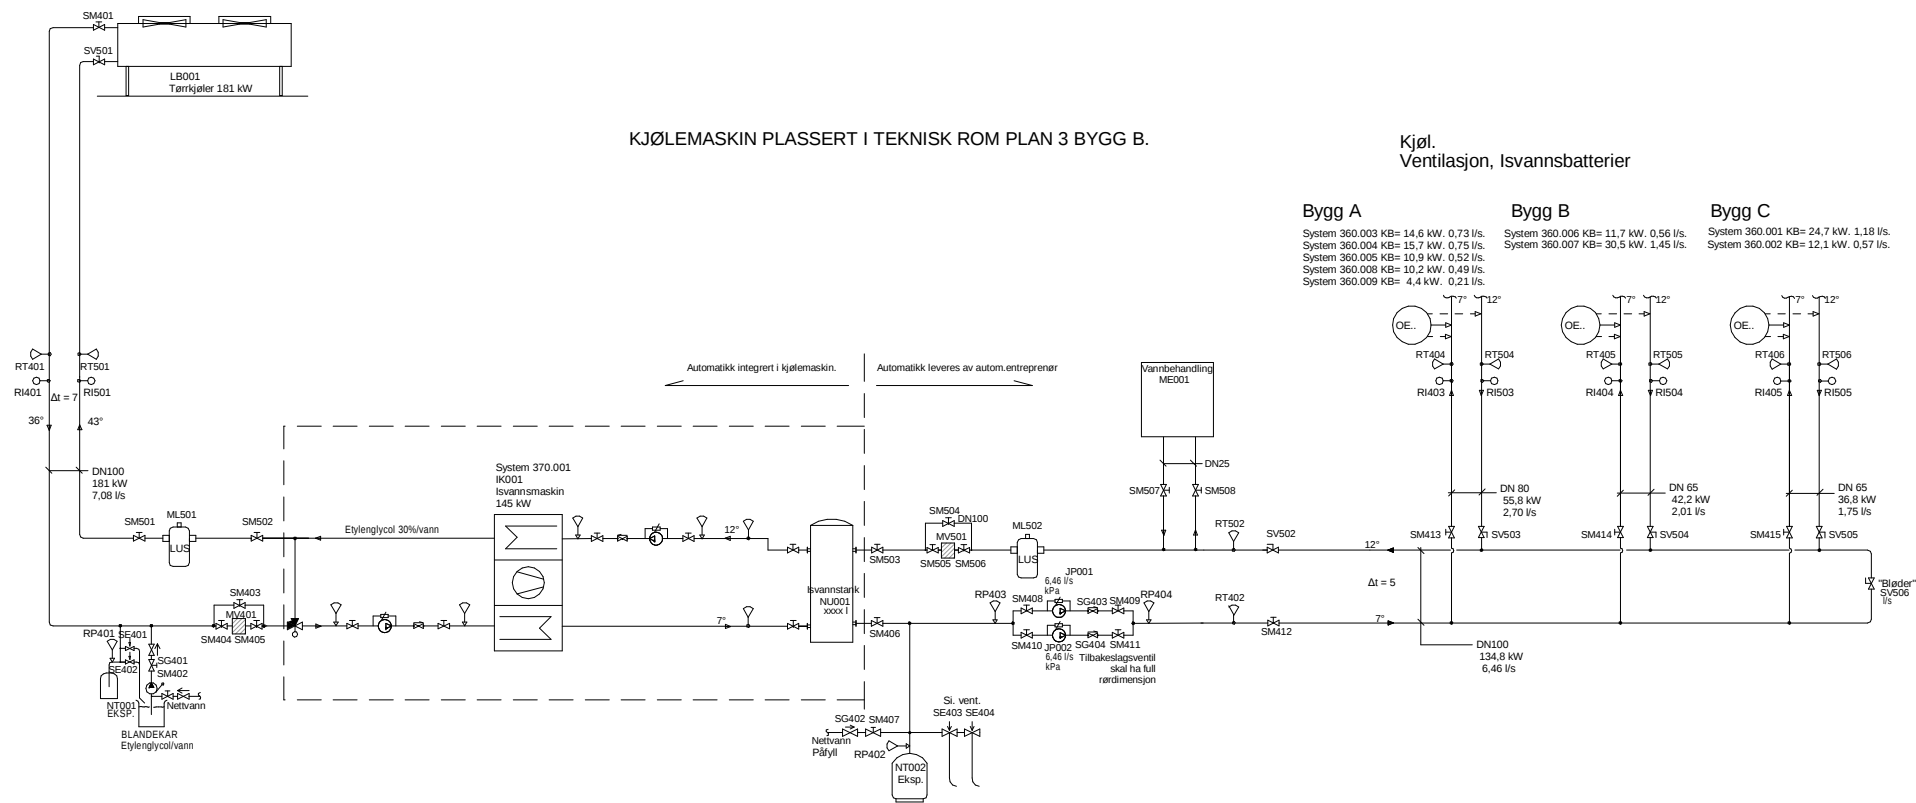


Tegningsnummer	Revisjon
V-37-70-01	F01

F01	19.07.2019	For anskaffelse	AnGro	OvAJe	
Rev.	Dato	Beskrivelse	Utarbeidet	Flagkontroll	Godkjent
Dette dokumentet er utarbeidet av Norconsult AS som del av det oppdraget som fremgår nedenfor. Opphavsretten tilhører Norconsult AS. Dokumentet må bare benyttes til det formål som oppdragsvilkårene beskriver, og må ikke kopieres eller gjøres tilgjengelig på annen måte eller i større utstrekning enn formålet tilsier.					Målestokk (gjelder A3)
Steinkjer Kulturbygg AS					
Prosjekt Jakob - Samfunnshuset Systemskjema 370.001 Kjøleanlegg					
Norconsult	Oppdragsnummer	Tegningsnummer	Revisjon		
	5177494	V-37-70-01	F01		

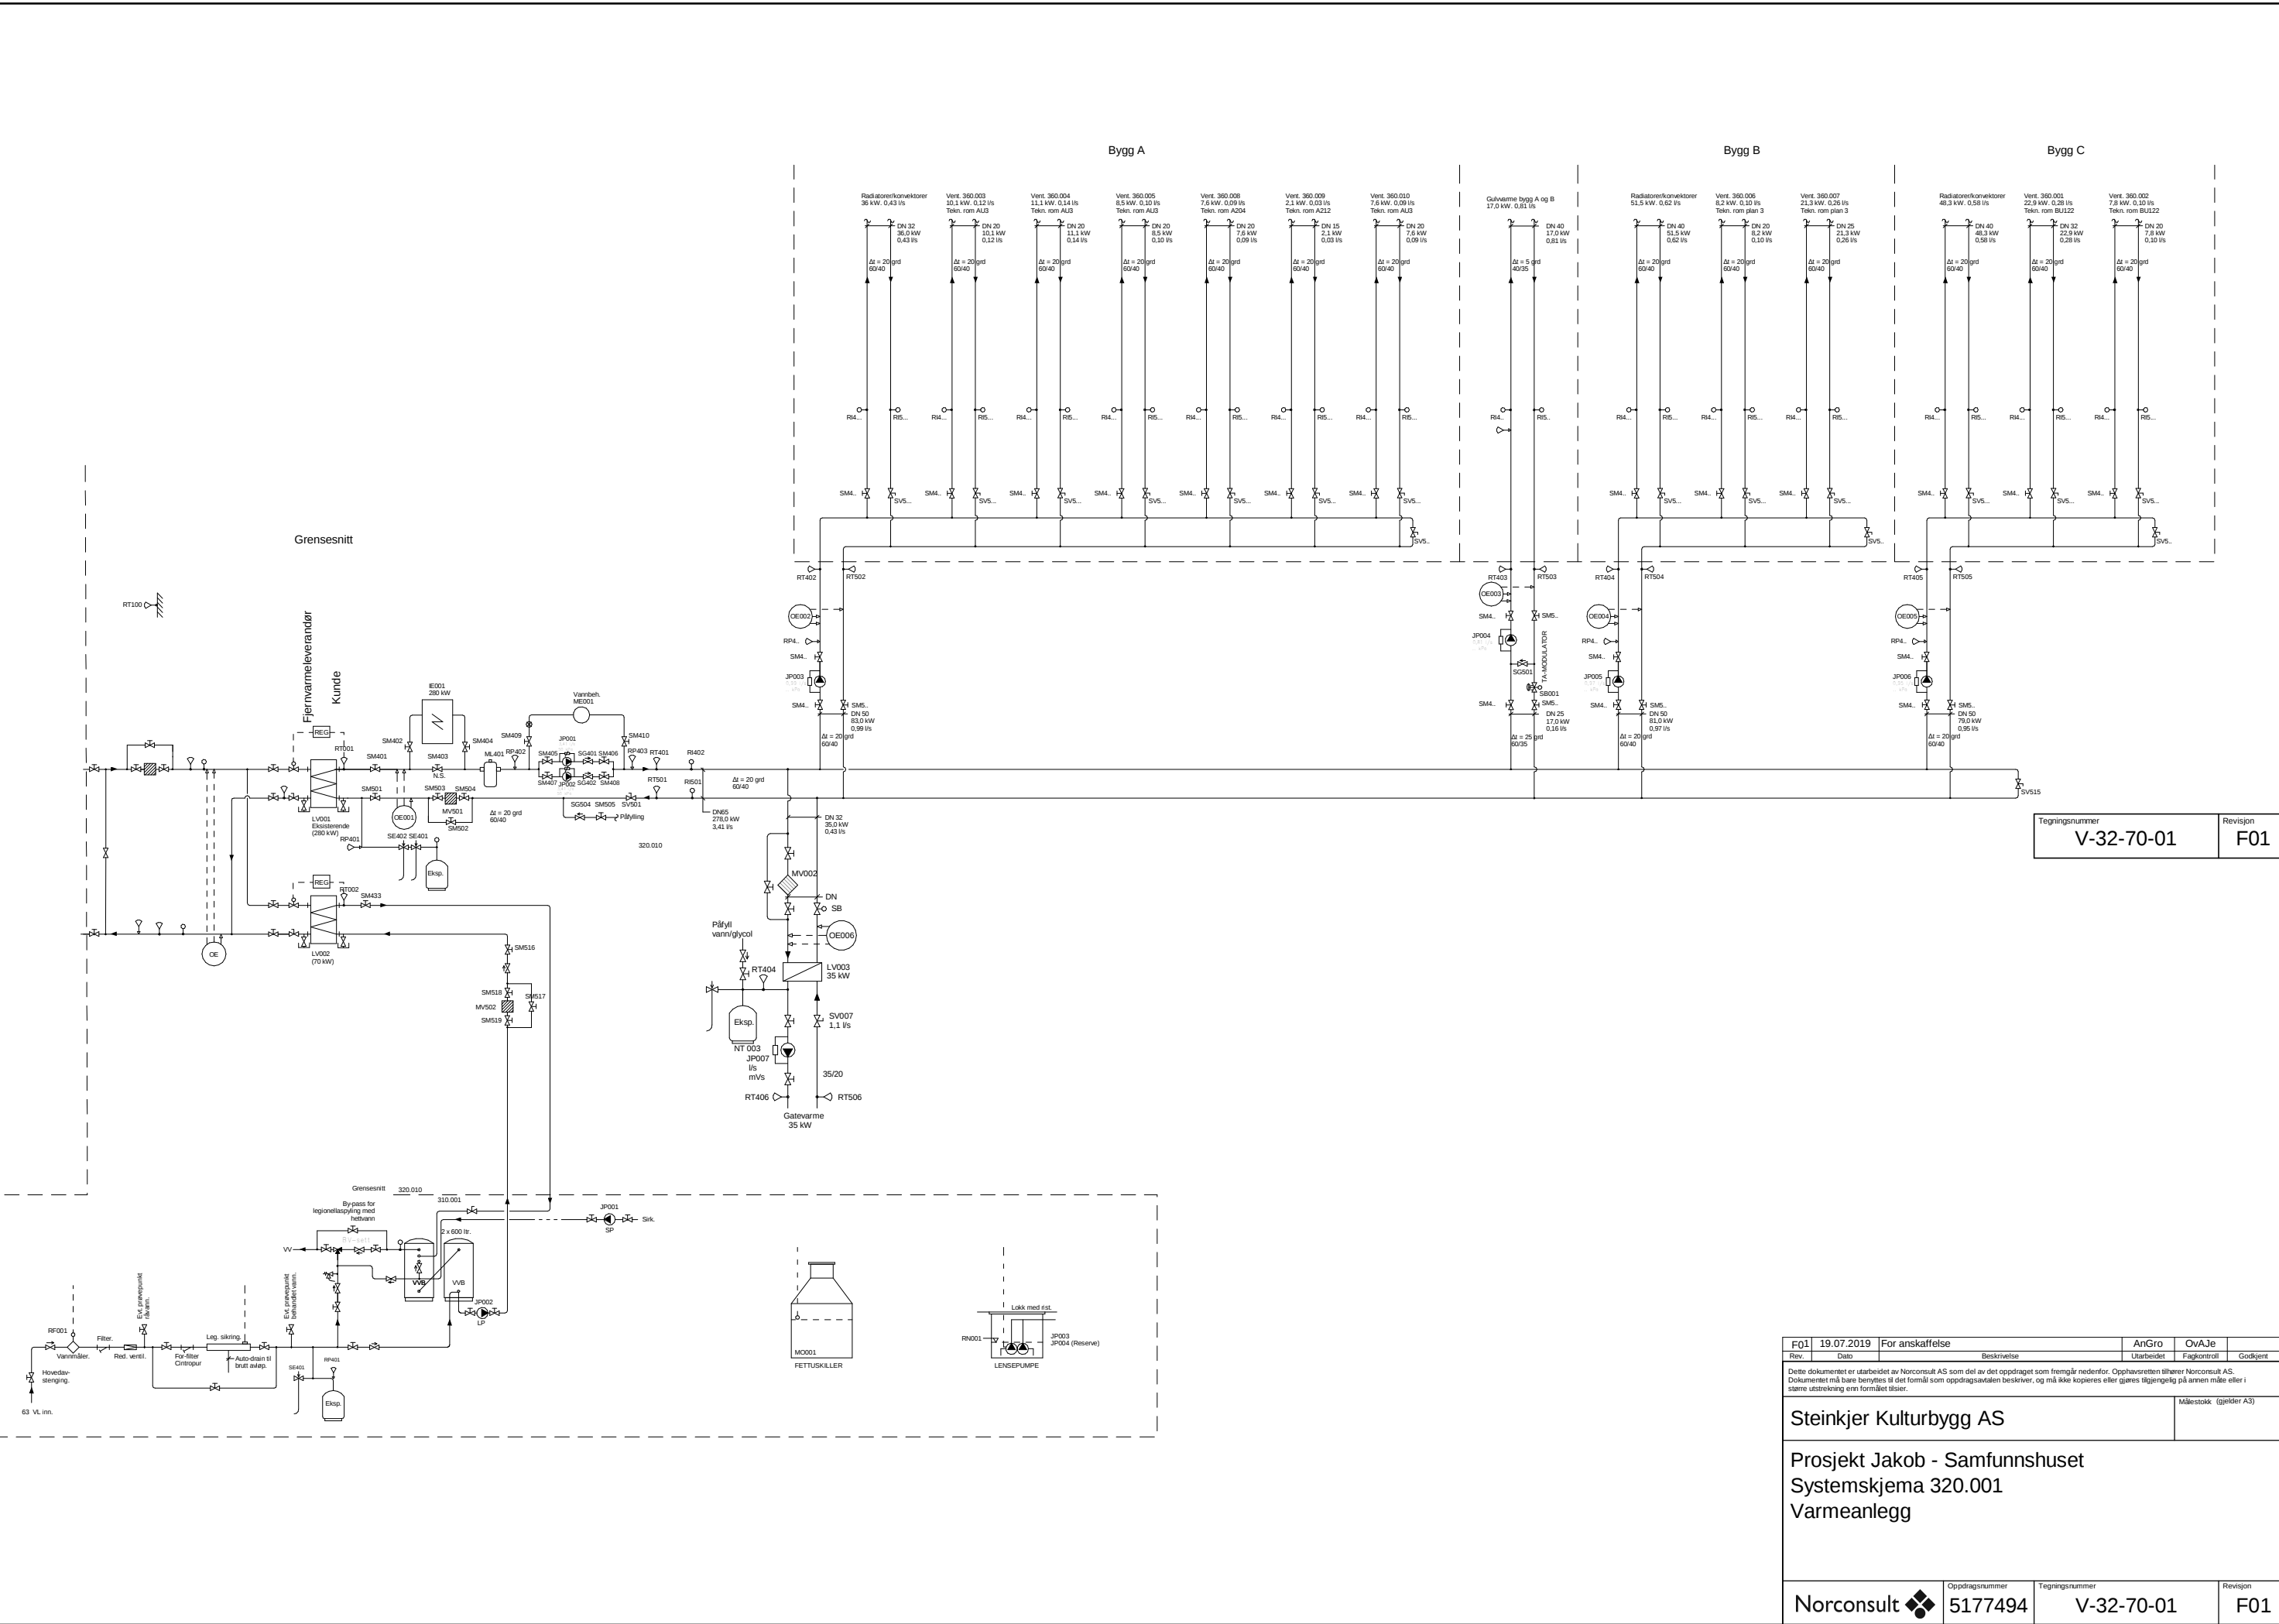

F01 19.07.2019 For anskaffelse		AnGro	OvAJe	
Rev.	Dato	Beskrivelse	Utarbeidet	Godkjent
Dette dokumentet er utarbeidet av Norconsult AS som del av det oppdraget som fremgår nedenfor. Opphavsretten tilhører Norconsult AS. Dokumentet må bare benyttes til det formål som oppdragsavtalen beskriver, og må ikke kopieres eller gjøres tilgjengelig på annen måte eller i større utstrekning enn formålet tilsier.			Målestokk (gjelder A3)	
Steinkjer Kulturbygg AS				
Prosjekt Jakob - Samfunnshuset				
Systemskjema 320.001				
Varmeanlegg				
Norconsult		Oppdragsnummer	Tegningsnummer	Revisjon
		5177494	V-32-70-01	F01


BYGG A

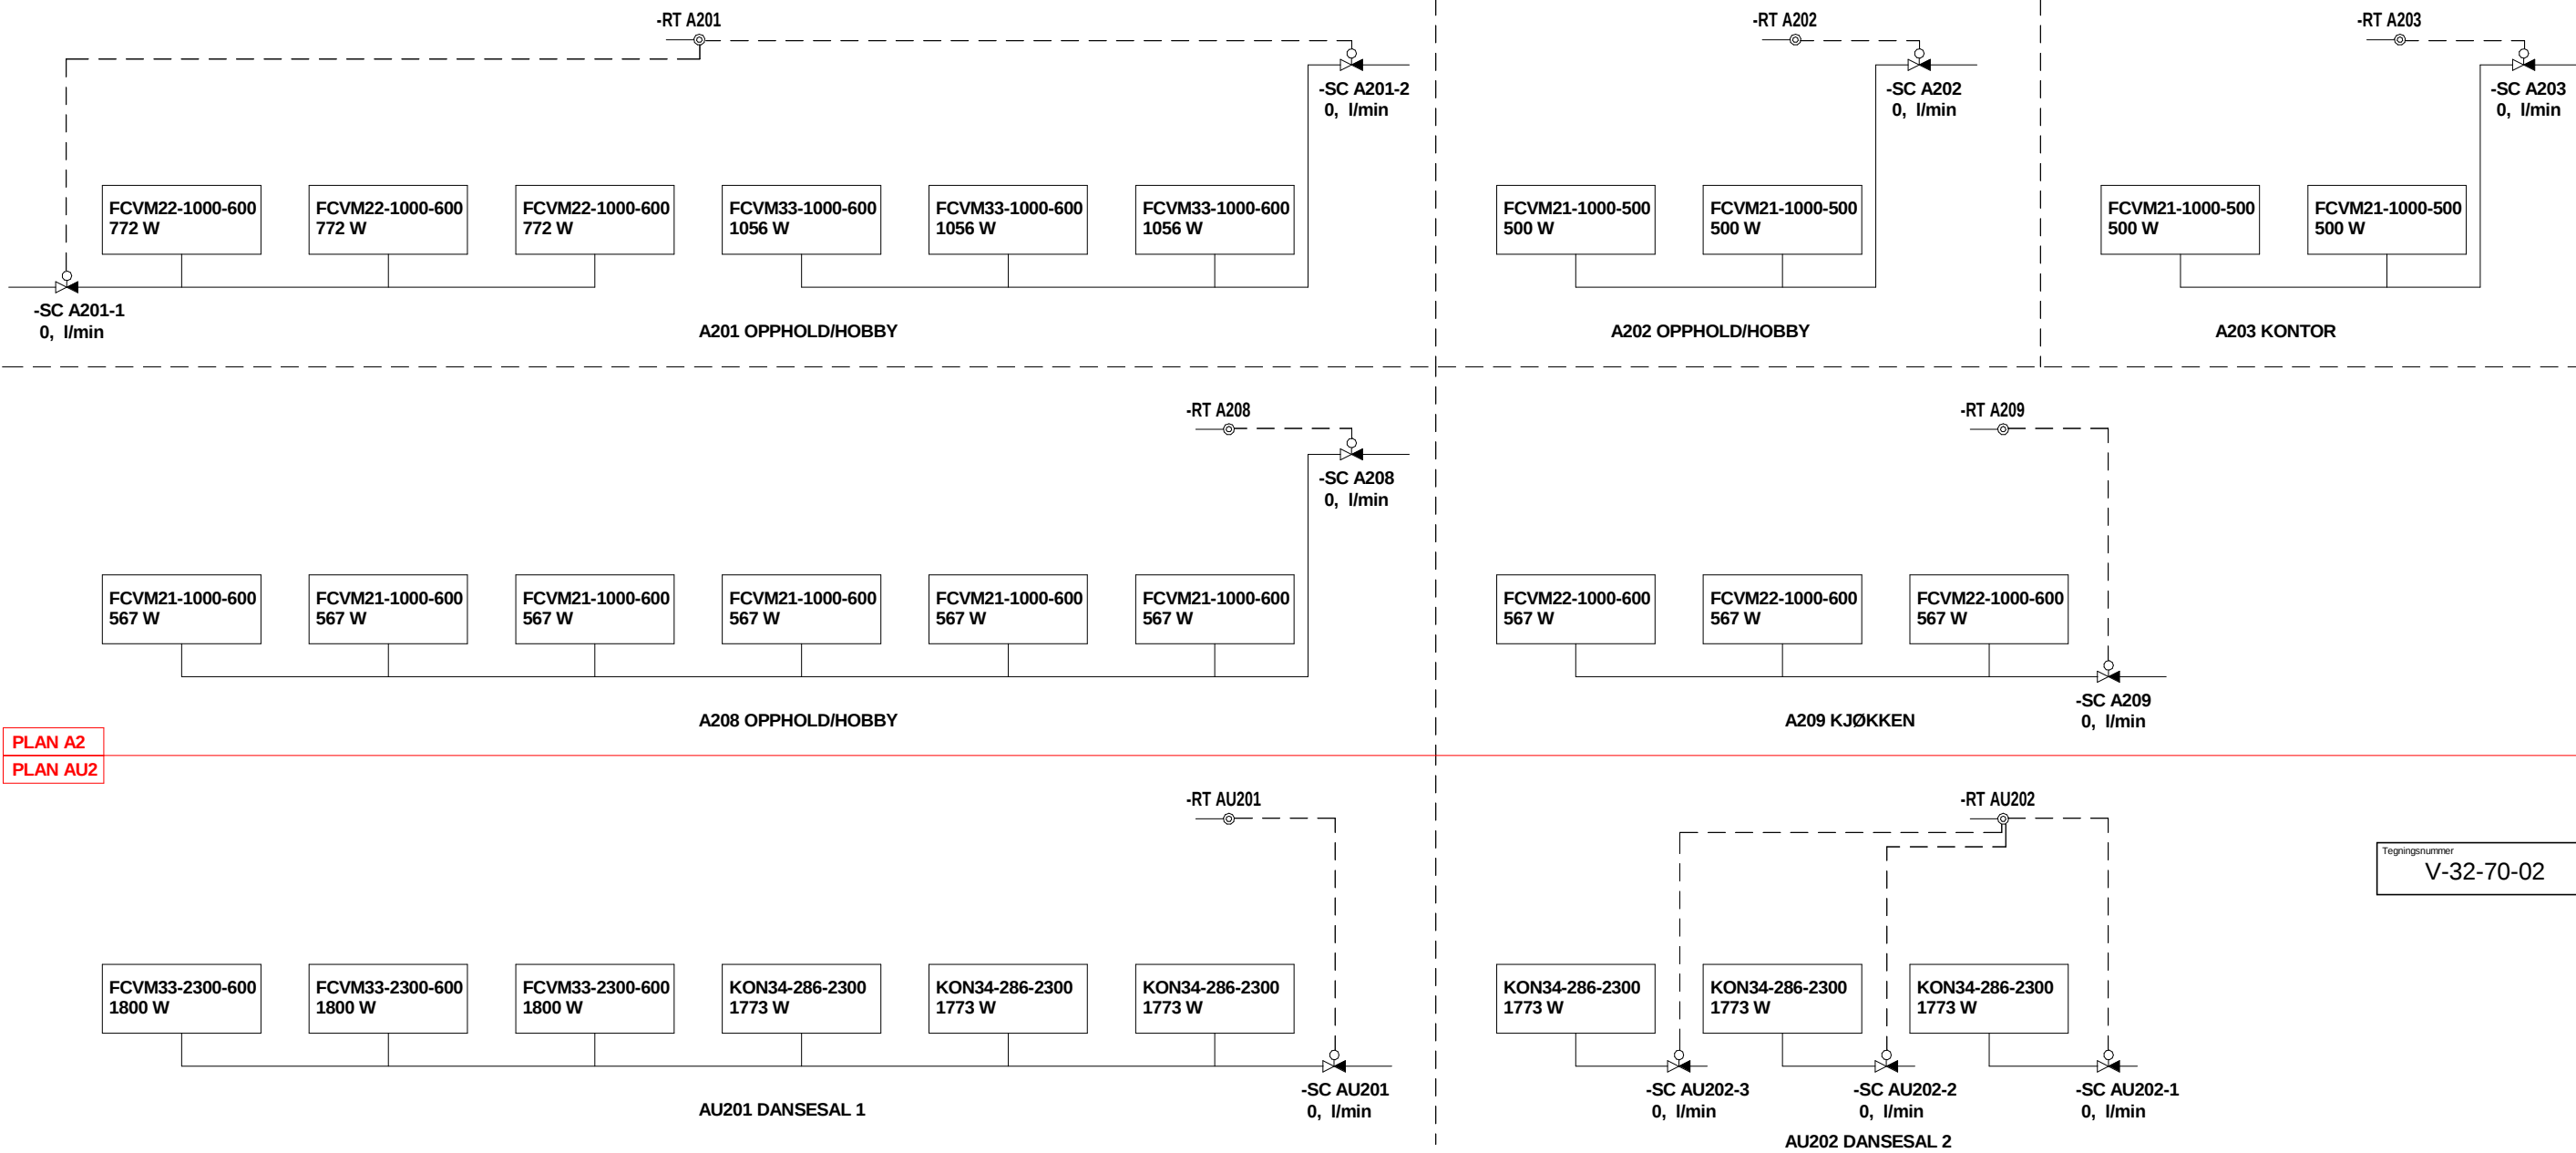

Tegningsnummer	Revisjon
V-32-70-02	F01

Rev.	19.07.2019	For anskaffelse	AnGro	OvAJe	
	Dato	Beskrivelse	Utarbeidet	Flagkontroll	Godkjent
Dette dokumentet er utarbeidet av Norconsult AS som del av det oppdraget som fremgår nedenfor. Opphavsretten tilhører Norconsult AS. Dokumentet må bare benyttes til det formål som oppdragsvilkårene beskriver, og må ikke kopieres eller gjøres tilgjengelig på annen måte eller i større utstrekning enn formålet tilsier.					Målestokk (gjelder A3)
Steinkjer Kulturbygg AS					1 : 1
Prosjekt Jakob - Samfunnshuset Systemskjema 320.001 Radiatorene bygg A					
Norconsult		Oppdragsnummer	Tegningsnummer	Revisjon	
		5177494	V-32-70-02	F01	

BYGG B

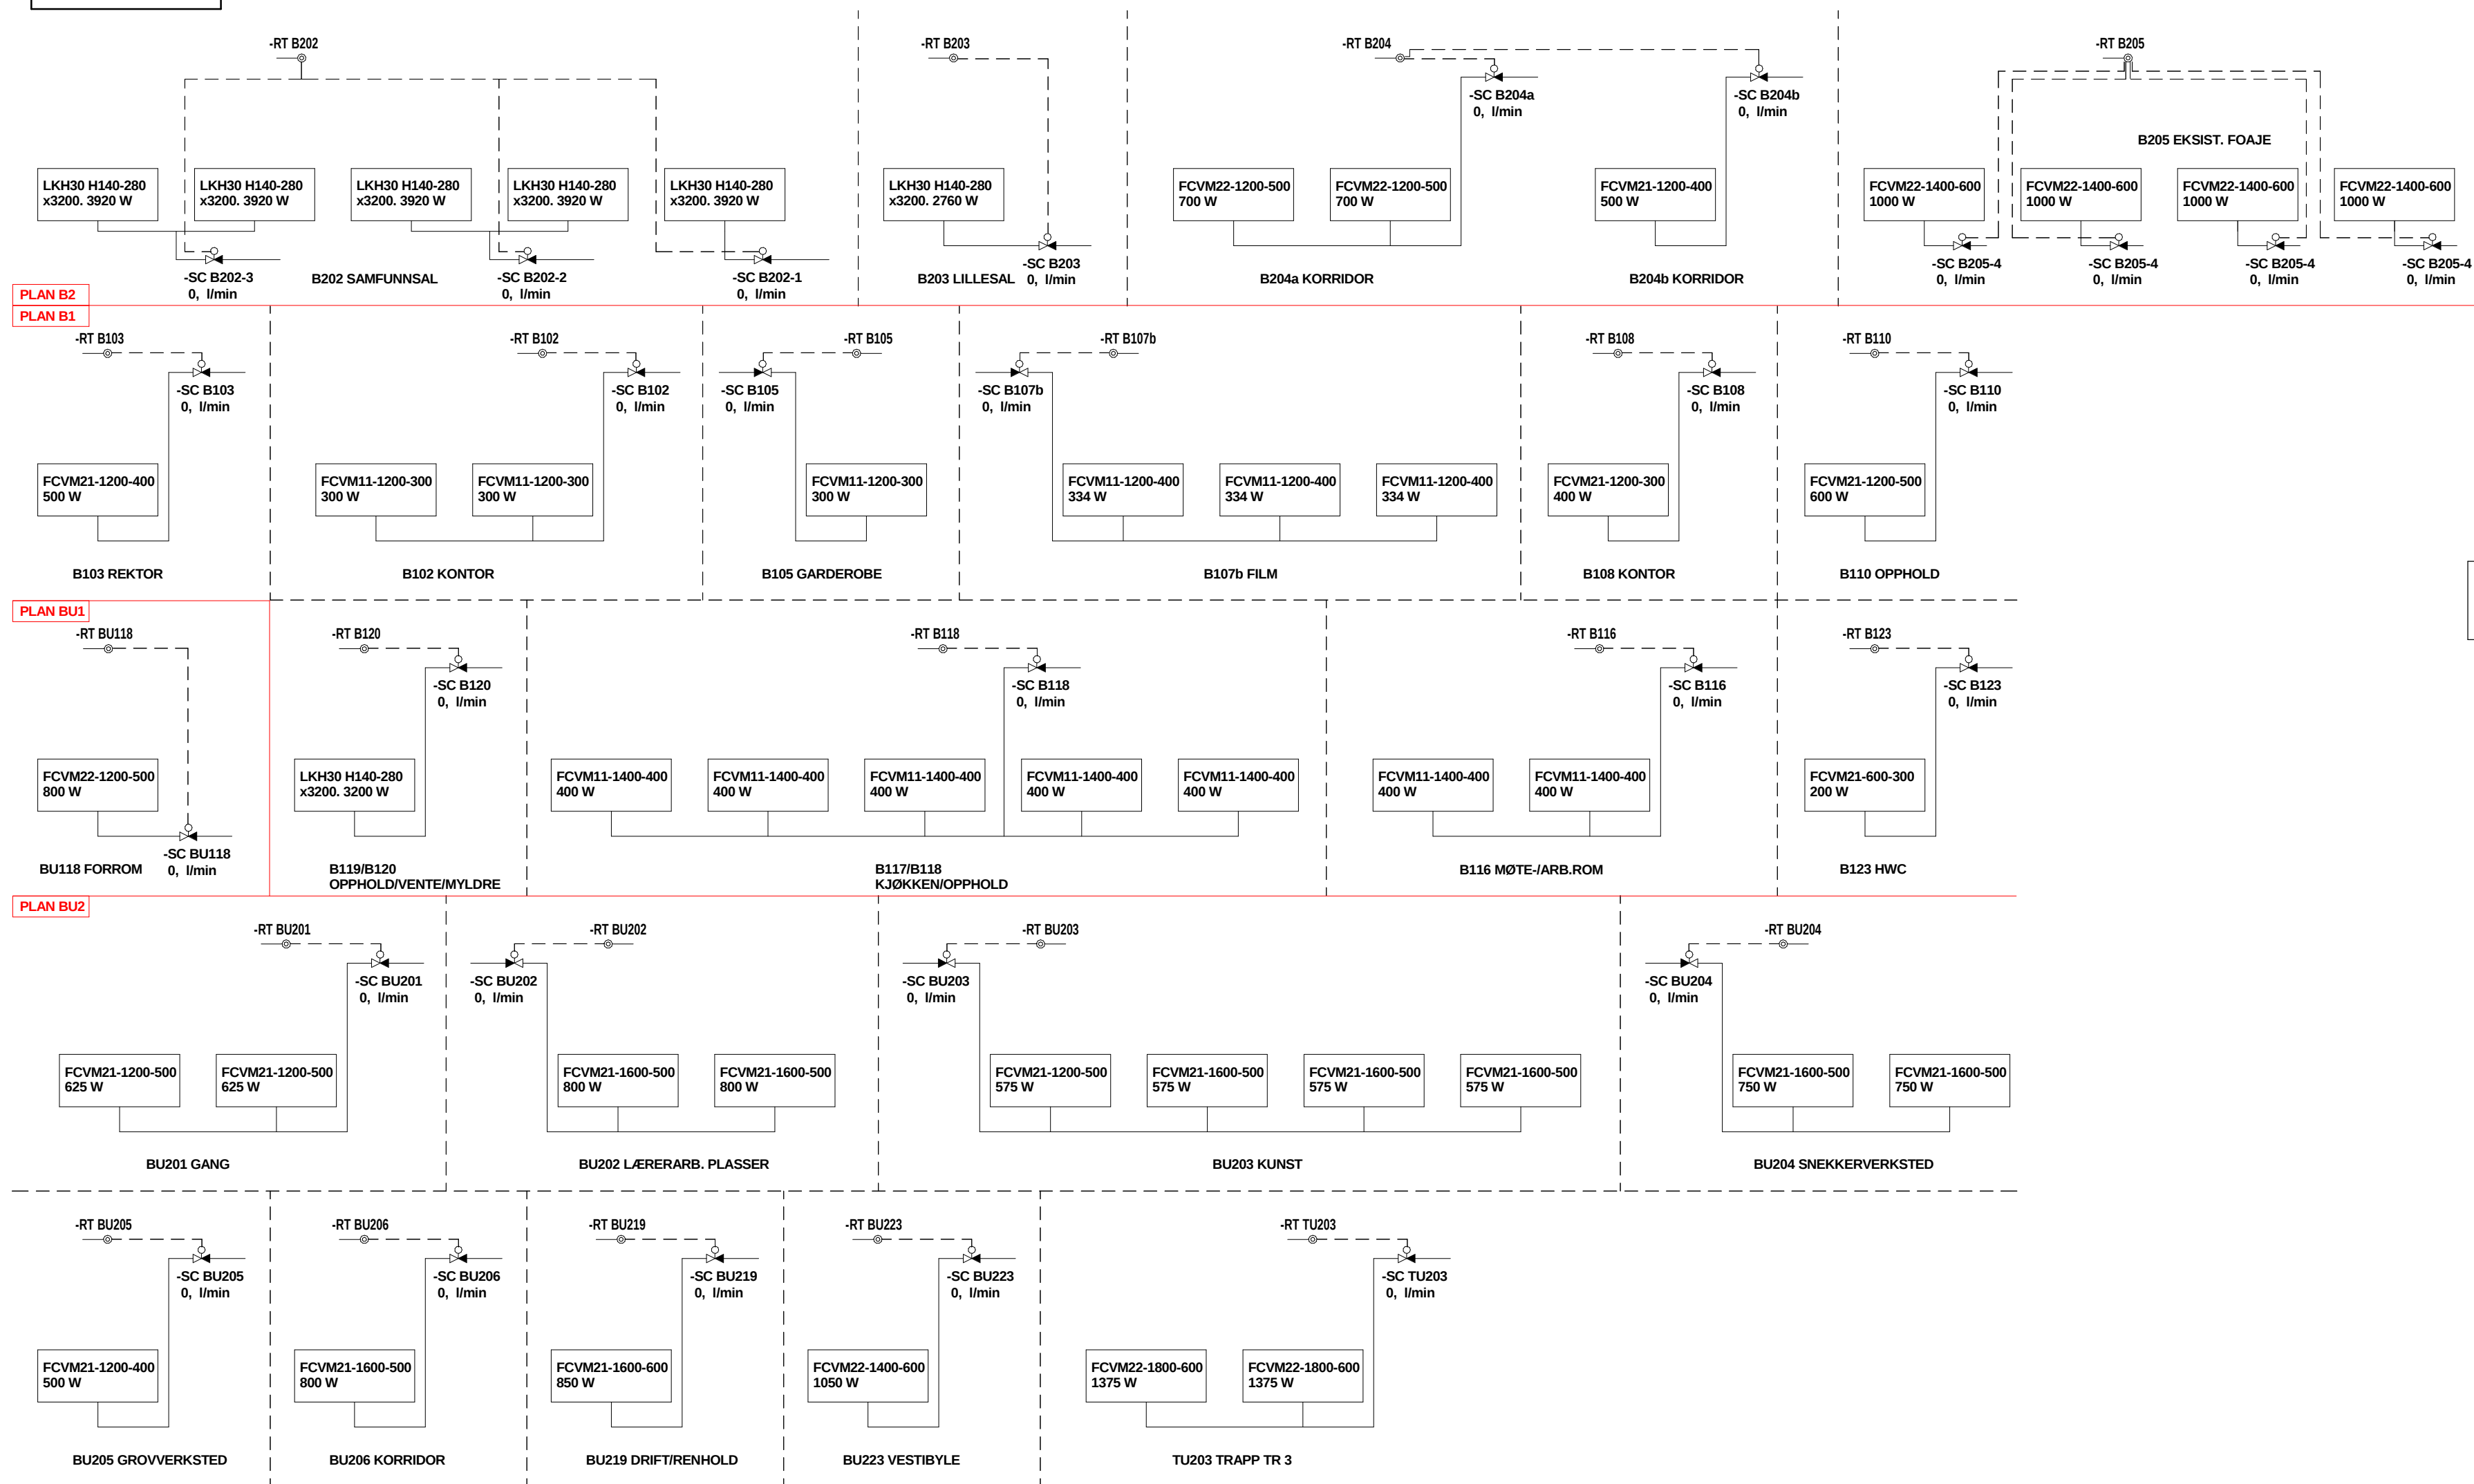

Tegningsnummer	Revisjon
V-32-70-03	F01

F01	19.07.2019	For anskaffelse	AnGro	OvAJe	
Rev.	Dato	Beskrivelse	Utarbeidet	Fagkontroll	Godkjent

Dette dokumentet er utarbeidet av Norconsult AS som del av det oppdraget som fremgår nedenfor. Opphavsretten tilhører Norconsult AS. Dokumentet må bare benyttes til det formål som oppdragsavtalen beskriver, og må ikke kopieres eller gjøres tilgjengelig på annen måte eller i større utstrekning enn formålet tilsier.

Steinkjer Kulturbygg AS

Målestokk (gjelder A2)
1 : 1

Prosjekt Jakob - Samfunnshuset
Systemskjema 320.001
Radiatorer bygg B

Norconsult	Oppdragsnummer 5177494	Tegningsnummer V-32-70-03	Revisjon F01
------------	---------------------------	------------------------------	-----------------

BYGG C

PLAN C2

PLAN C1


PLAN CU2

Tegningsnummer
V-32-70-04

Revisjon
F01


F01	19.07.2019	For anskaffelse	AnGro	OvAJe	
Rev.	Dato	Beskrivelse	Utarbeidet	Flagkontroll	Godkjent
Dette dokumentet er utarbeidet av Norconsult AS som del av det oppdraget som fremgår nedenfor. Opphavsretten tilhører Norconsult AS. Dokumentet må bare benyttes til det formål som oppdragsavtalen beskriver, og må ikke kopieres eller gjøres tilgjengelig på annen måte eller i større utstrekning enn formålet tilsier.					Målestokk (gjelder A3)
Steinkjer Kulturbygg AS					1 : 1
Prosjekt Jakob - Samfunnshuset Systemskjema 320.001 Radiatorene bygg C					
Norconsult	Oppdragsnummer 5177494	Tegningsnummer V-32-70-04	Revisjon F01		

BYGG A

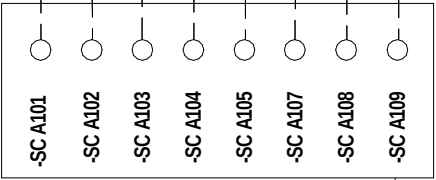


7 soner
7 sløyfer

BYGG B

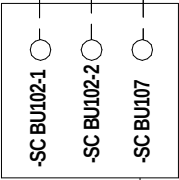

2 soner
3 sløyfer

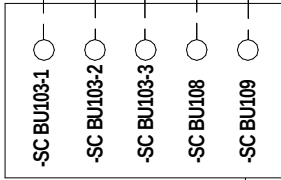

3 soner
5 sløyfer



-SC BU207 3,8 l/min



-SC BU210 2,9 l/min


Tegningsnummer	Revisjon
V-32-70-05	F01

Rev.	Date	Beskrivelse	Utarbeidet	AvAJe	Godgort
F01	19.07.2019	For anskaffelse		AnGro	OvAJe
				Fagkontroll	
Dette dokumentet er utarbeidet av Norconsult AS som del av det oppdraget som fremgår nedenfor. Opphavsretten tilhører Norconsult AS. Dokumentet må bare benyttes til det formål som oppdragsavtalen beskriver, og må ikke kopieres eller gjøres tilgjengelig på annen måte eller i større utstrekning enn formålet tilsier.					
Steinkjer Kulturbygg AS					Målestokk: (gjelder A3) 1 : 1
Prosjekt Jakob - Samfunnshuset Systemskjema 320.001 Gulvvarme					
Norconsult 		Oppdragsnummer	Tegningsnummer		Revisjon
5177494		V-32-70-05		F01	

Feil-driftsignal fra sprinklersentralen.
- Trykkfall primærside hovedventil.
- Utløst sprinkler.
- Stilling på hovedventil.
- Varsling.

Tilbakeslagsventil montert i kum.

- 1 - Avstengingsventil
- 2 - Sprinklerventil
- 3 - Måleblende
- 4 - Serviceventil
- 5 - Trykkløler

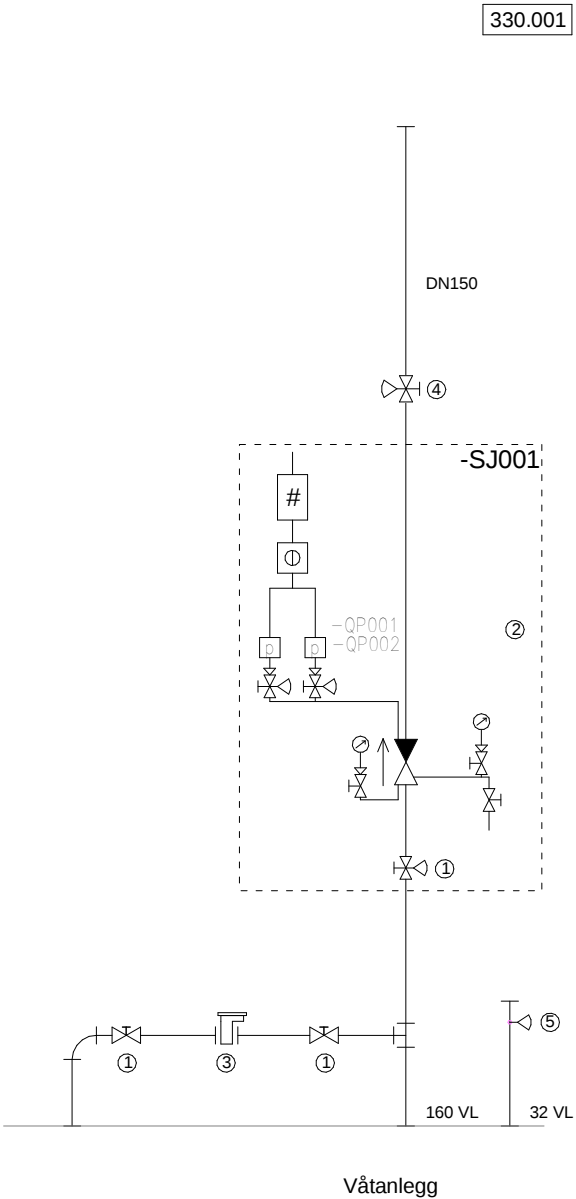

Tegningsnummer	Revisjon
V-33-70-01	F01


F01	19.07.2019	For anskaffelse		AnGro	OvAJe	
Rev.	Dato	Beskrivelse		Utarbeidet	Fagkontroll	Godkjent
Dette dokumentet er utarbeidet av Norconsult AS som del av det oppdraget som fremgår nedenfor. Opphavsretten tilhører Norconsult AS. Dokumentet må bare benyttes til det formål som oppdragsavtalen beskriver, og må ikke kopieres eller gjøres tilgjengelig på annen måte eller i større utstrekning enn formålet tilsier.						
Steinkjer Kulturbygg AS					Målestokk (gjelder A3)	
Prosjekt Jakob - Samfunnshuset Systemskjema 330.001 Sprinkleranlegg						
Norconsult		Oppdragsnummer		Tegningsnummer		Revisjon
		5177494		V-33-70-01		F01

Kinosal.
3500 m3/h


Scene
2.000 m3/h

Backstage
2.000 m3/h

360.001
7.500 m3/h
BU222-1 TEKNISK ROM

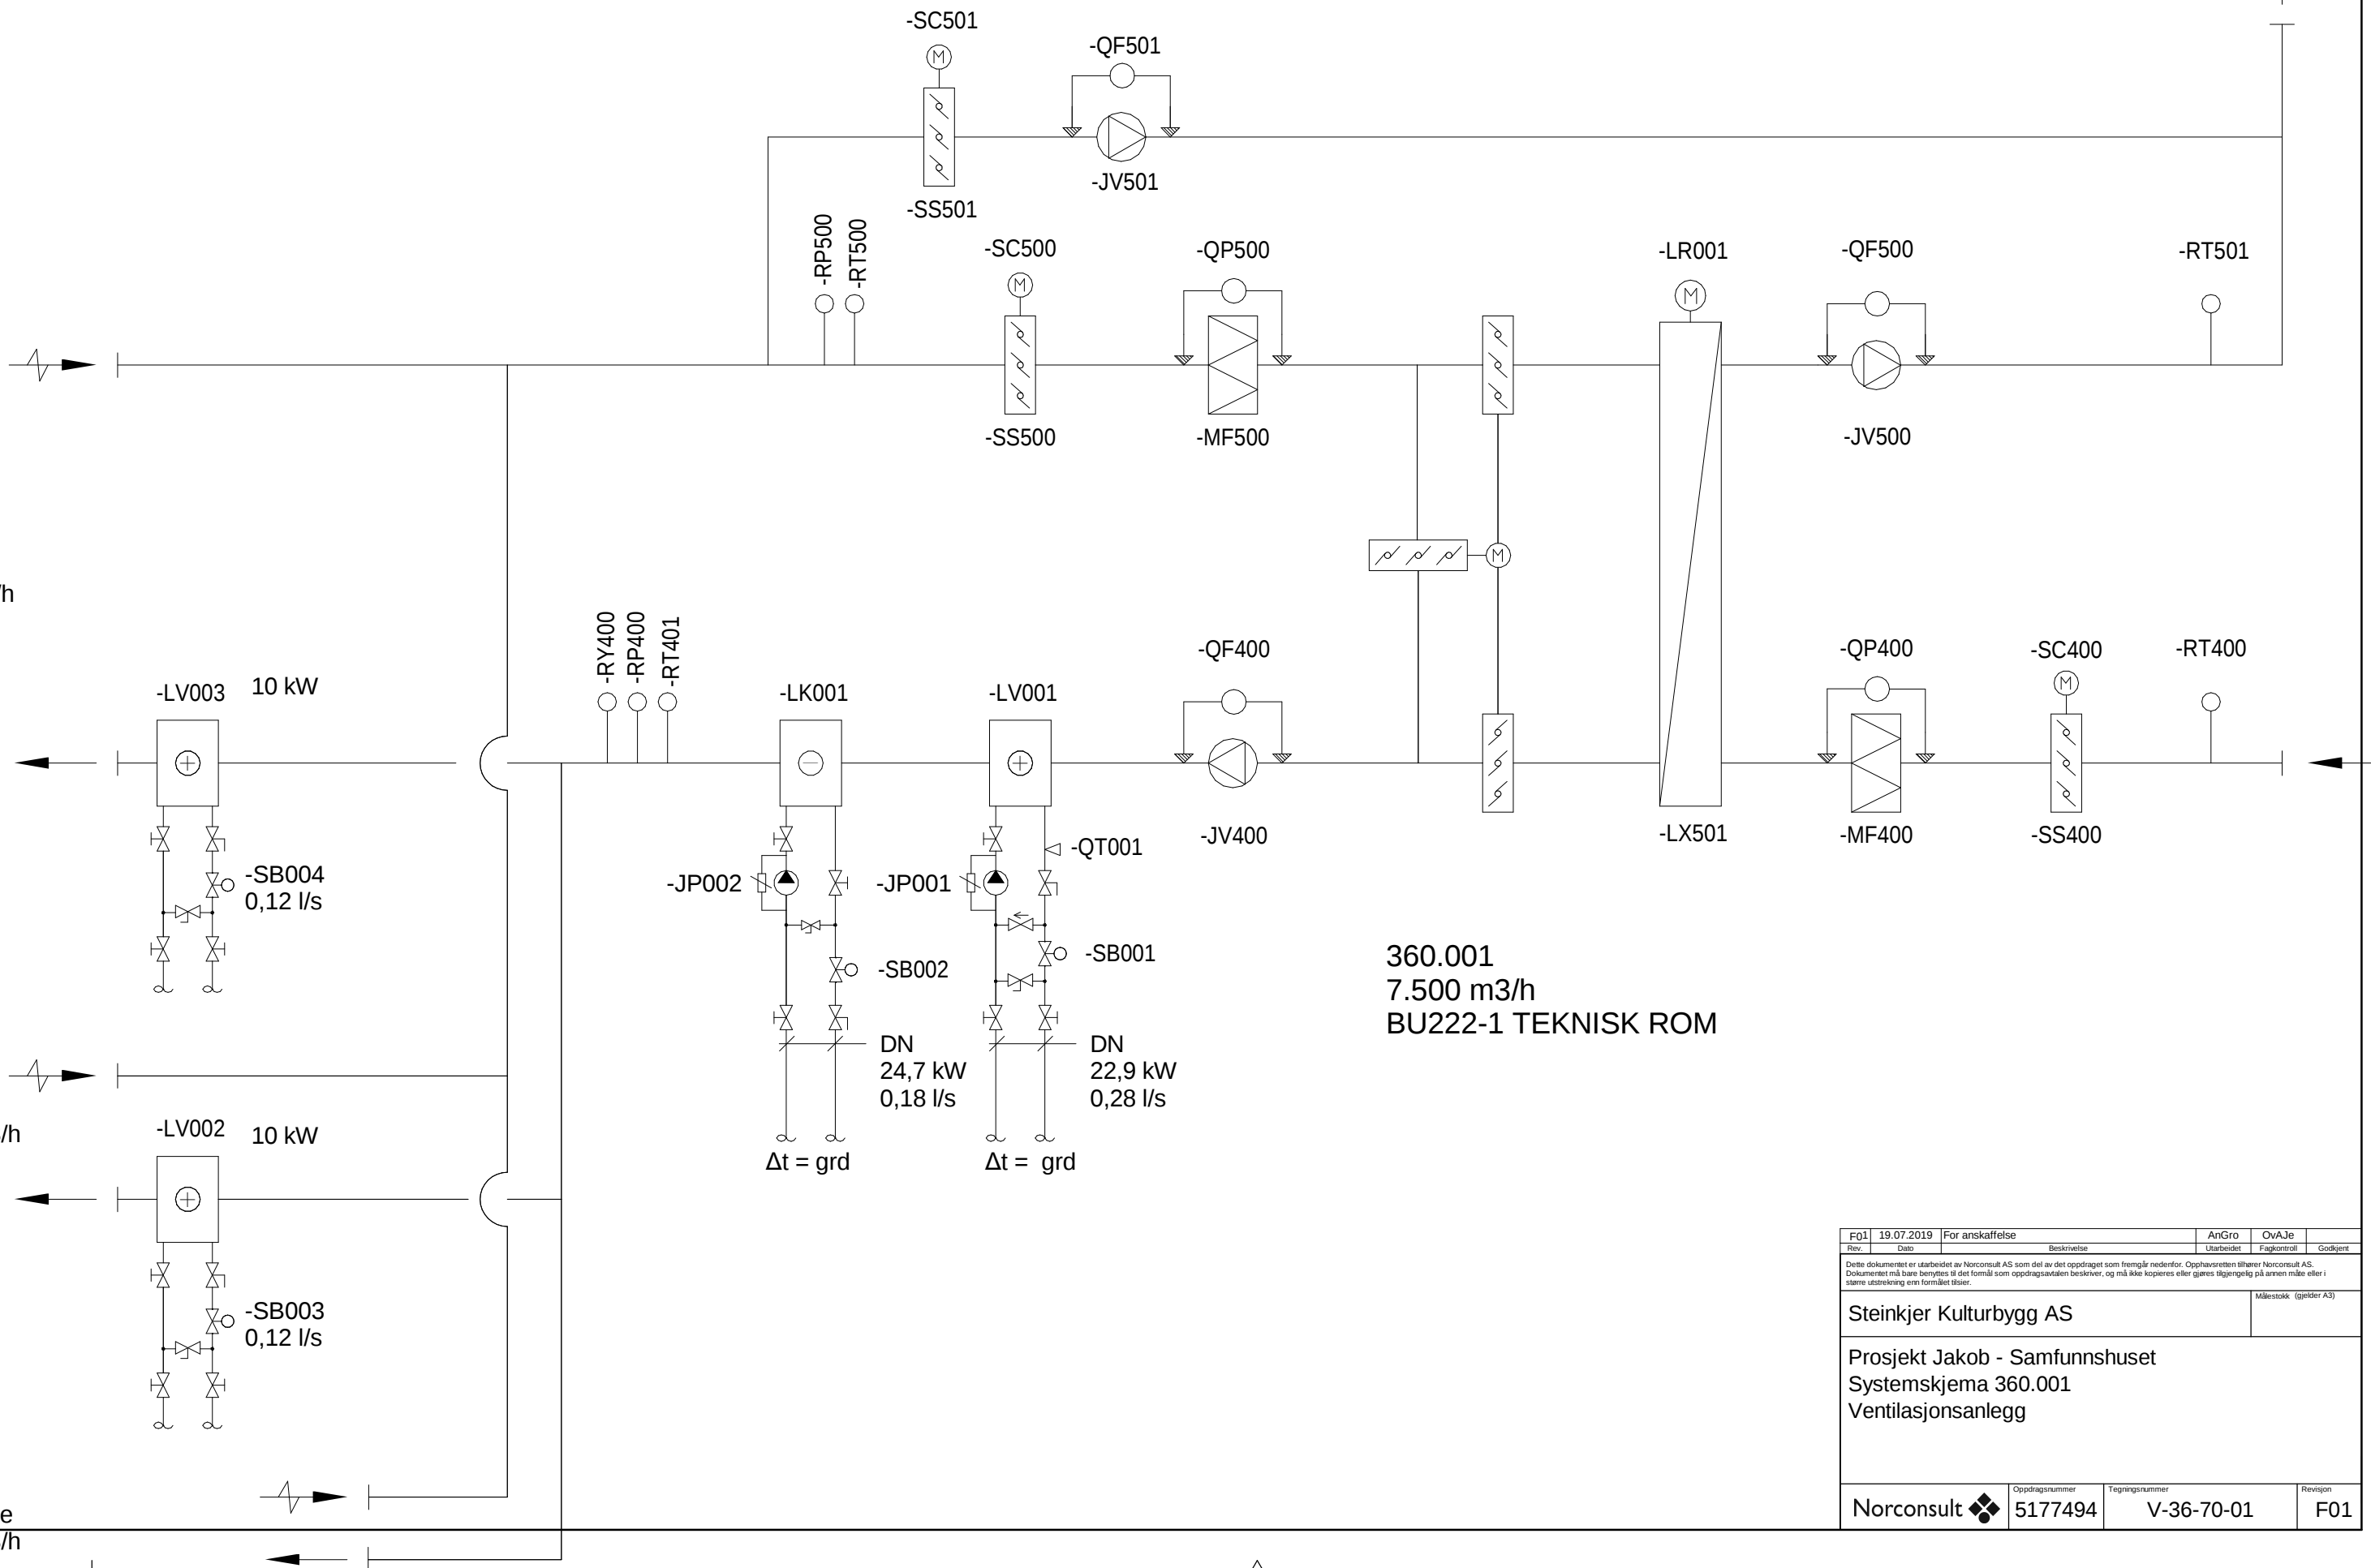

F01	19.07.2019	For anskaffelse	AnGro	OvAJe	
Rev.	Dato	Beskrivelse	Utarbeidet	Flagkontroll	Godkjent
Dette dokumentet er utarbeidet av Norconsult AS som del av det oppdraget som fremgår nedenfor. Opphavsretten tilhører Norconsult AS. Dokumentet må bare benyttes til det formål som oppdragsavtalen beskriver, og må ikke kopieres eller gjøres tilgjengelig på annen måte eller i større utstrekning enn formålet tilsier.					Målestokk (gjelder A3)
Steinkjer Kulturbygg AS					
Prosjekt Jakob - Samfunnshuset Systemskjema 360.001 Ventilasjonsanlegg					
Norconsult		Oppdragsnummer	Tegningsnummer	Revisjon	
		5177494	V-36-70-01	F01	

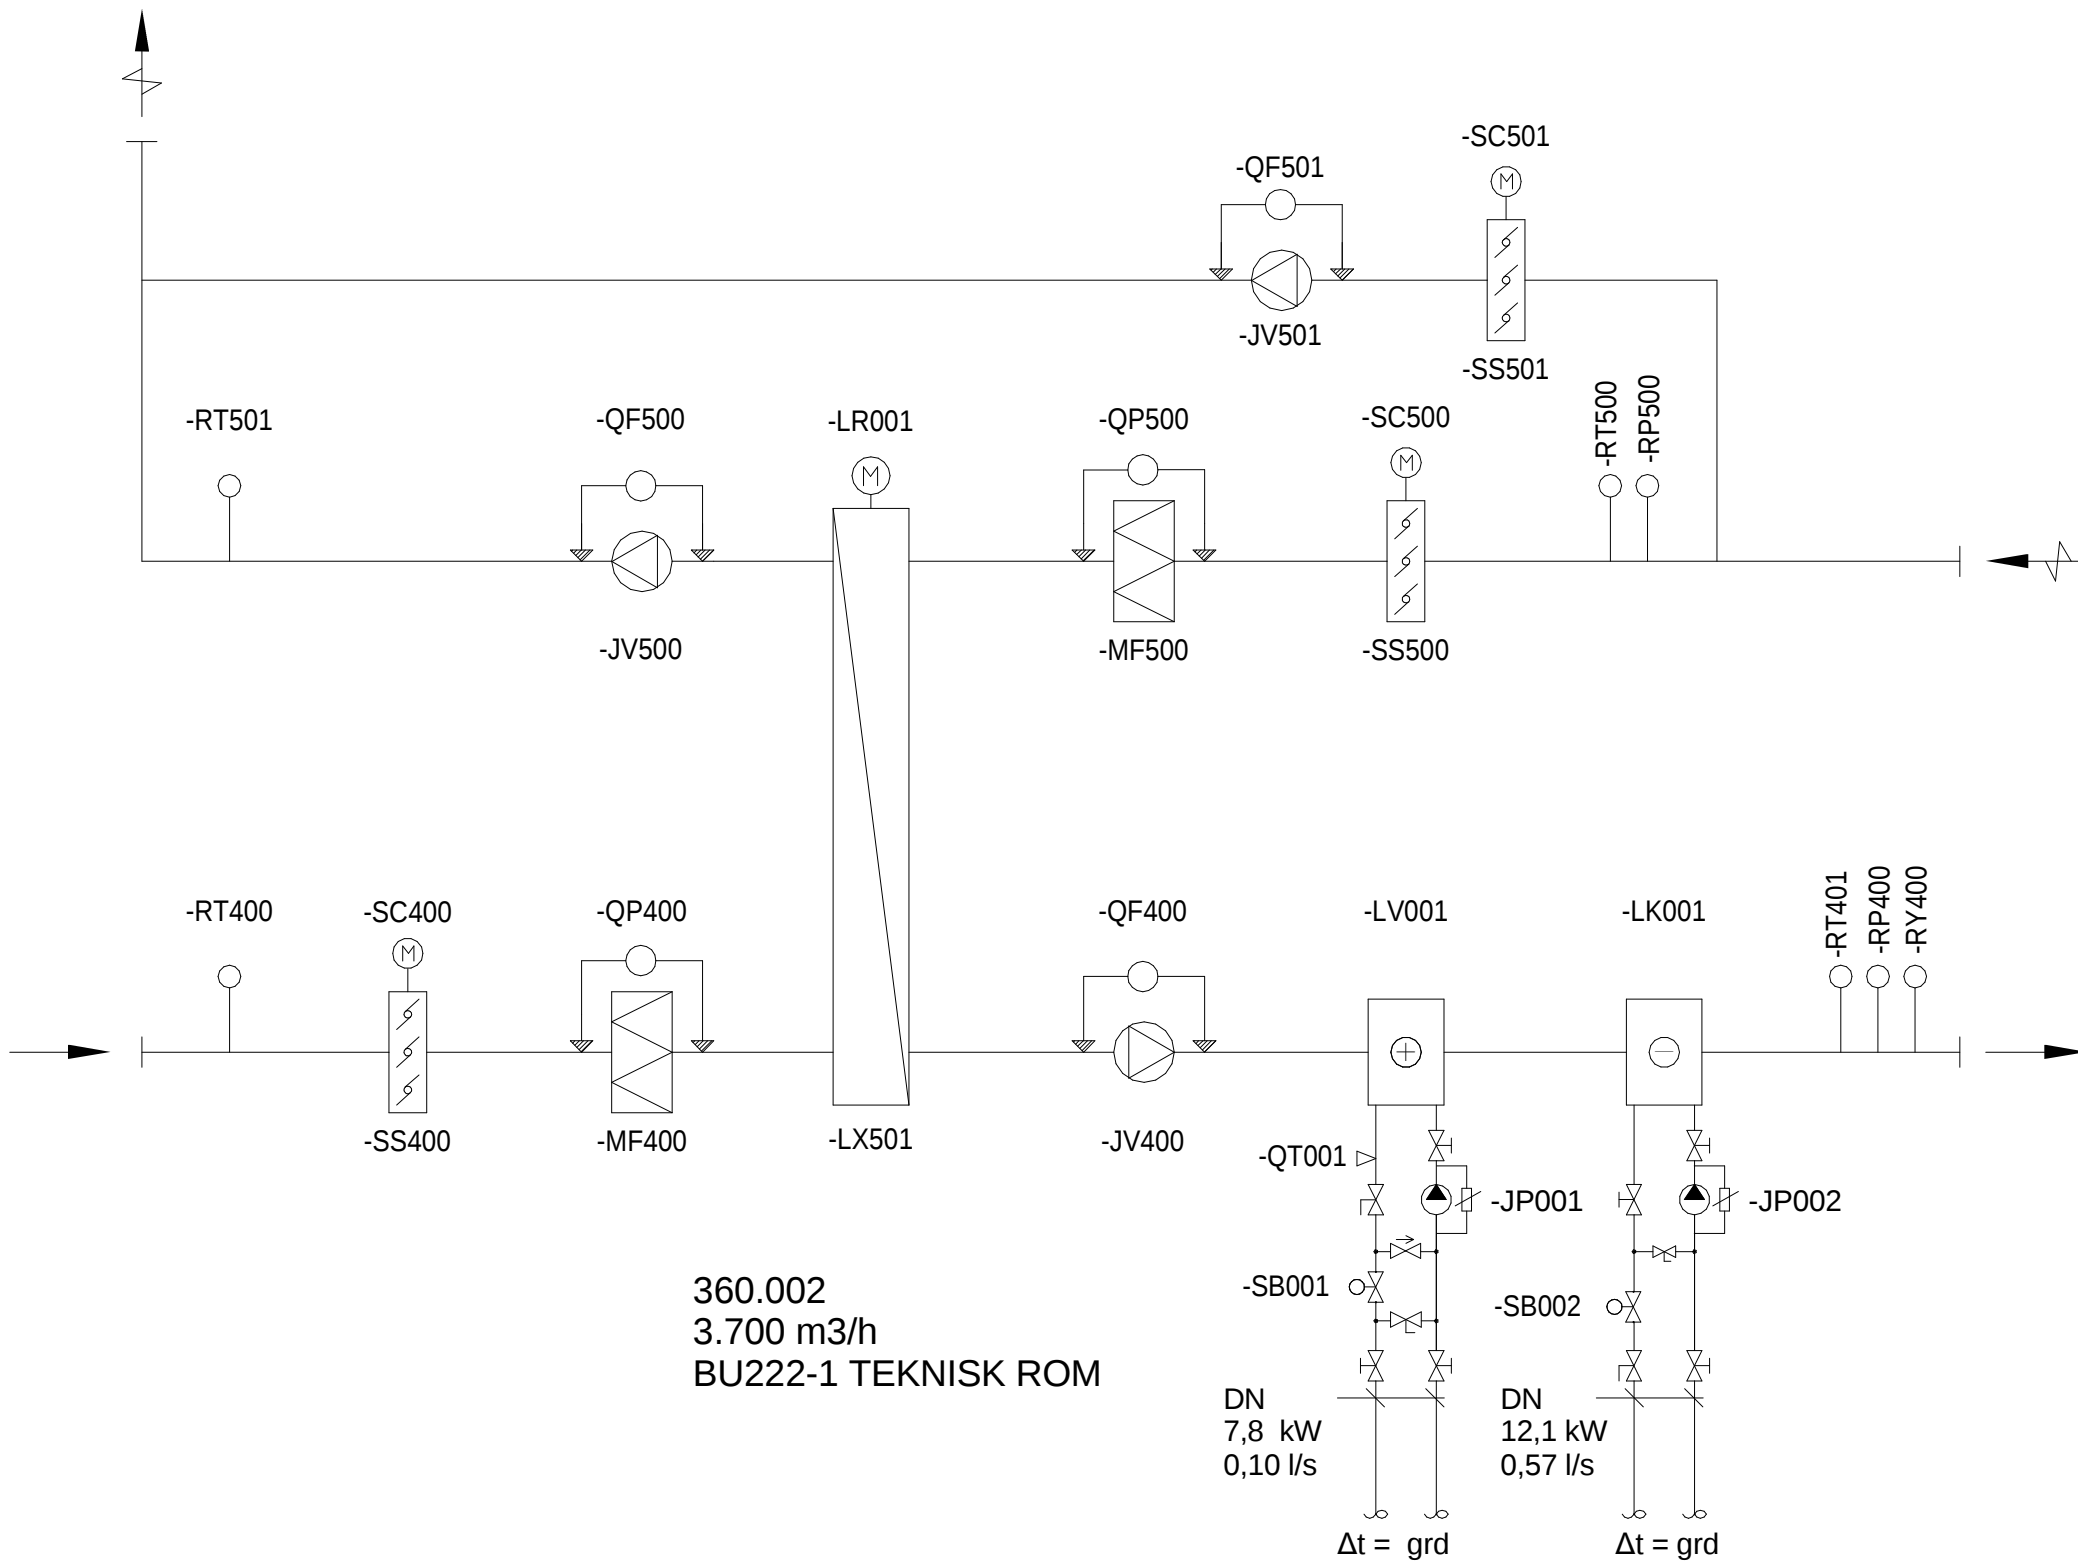

Tegningsnummer	Revisjon
V-36-70-02	F01

F01	19.07.2019	For anskaffelse	AnGro	OvAJe	
Rev.	Dato	Beskrivelse	Utarbeidet	Flagkontroll	Godkjent
Dette dokumentet er utarbeidet av Norconsult AS som del av det oppdraget som fremgår nedenfor. Opphavsretten tilhører Norconsult AS. Dokumentet må bare benyttes til det formål som oppdragsavtalen beskriver, og må ikke kopieres eller gjøres tilgjengelig på annen måte eller i større utstrekning enn formålet tilsier.					Målestokk (gjelder A3)
Steinkjer Kulturbygg AS					
Prosjekt Jakob - Samfunnshuset Systemskjema 360.002 Ventilasjonsanlegg					
Norconsult	Oppdragsnummer	Tegningsnummer	Revisjon		
	5177494	V-36-70-02	F01		