



Normalprofil Lindsethveien

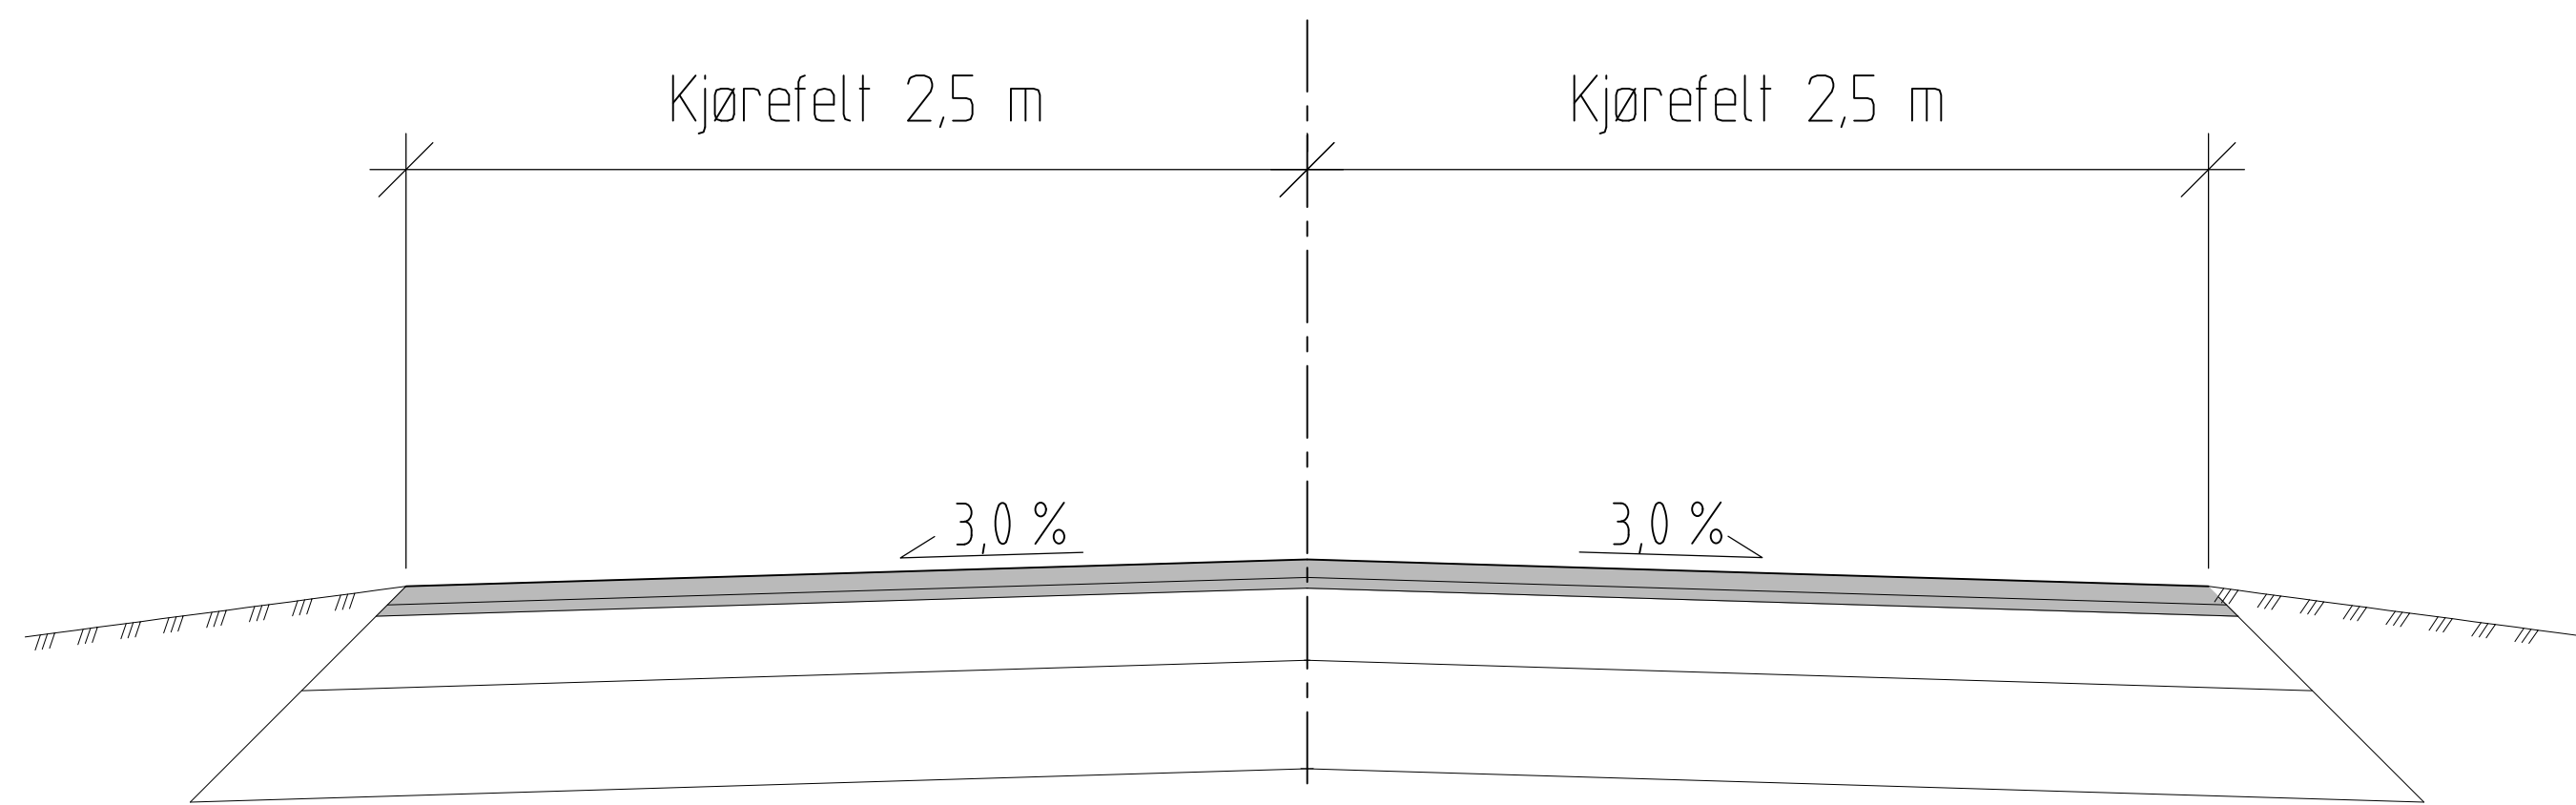

Overbygning

Kjøreveg med asfaltdekke

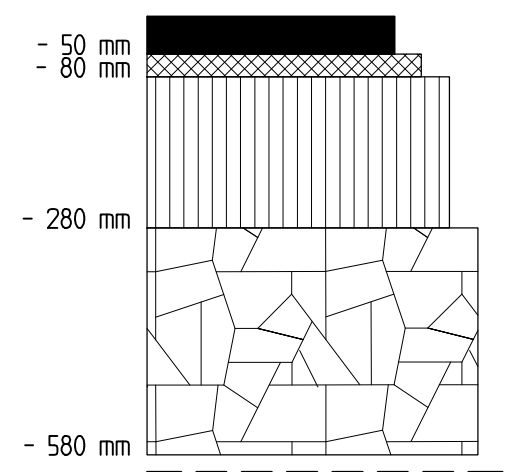

Slitelag: Ab 11, 50 mm
Bindelag: Agb 11, 30 mm

Bærelag: Fk 0/32, 200 mm

Forsterkningslag: Fk 22/63, min. 300 mm
jf. anmerkning om forsterkningslag

Fiberduk klasse 3
jf. anmerkning om fiberduk

ANMERKNINGER OM VEGOVERBYGNING

FORSTERKNINGSLAG

Forsterkningslagtykkelsen avregnes basert på grunnforhold iht. Statens Vegvesens håndbok N200 utgave 2018

- Tabell 533.1 i trafikkgruppe A for kjøreveg med asfalt
- Tabell 543.1 i trafikkgruppe A for kjøreveg med smågatestein

Endelig tykkelse på forsterkningslag vurderes i samråd med byggeledelsen

FIBERDUK

Behov for fiberduk vurderes i samråd med byggeledelsen

SKULDER

Samme overbygning som for innenforliggende vegareal, grusdekke Fk 0/11 eller asfalt.

Status	Rev.	Endring			Utført	Kontr.	Ansv.	Data	
Vadsø kommune					NOANET	NOANAS	NOPEDE	23.08.2019	
VAO Lindsethveien vest Vadsø					Målestokk	1:20			Format
								A3	
Veg normalprofil og overbygning					Oppdragsleder: Kjetil H. Strandli				
					Koordinatsystem:				
					Oppdragsnr.				
Tilbudstegning					10213440				
					Løpnummer:			Rev:	
					400			00	
SWECO Norge AS									
HUKMAR, JOHANNENS GATE 23, 9008 TROMSØ									
TLF: 77 60 09 00 FAX: 77 60 09 01									