


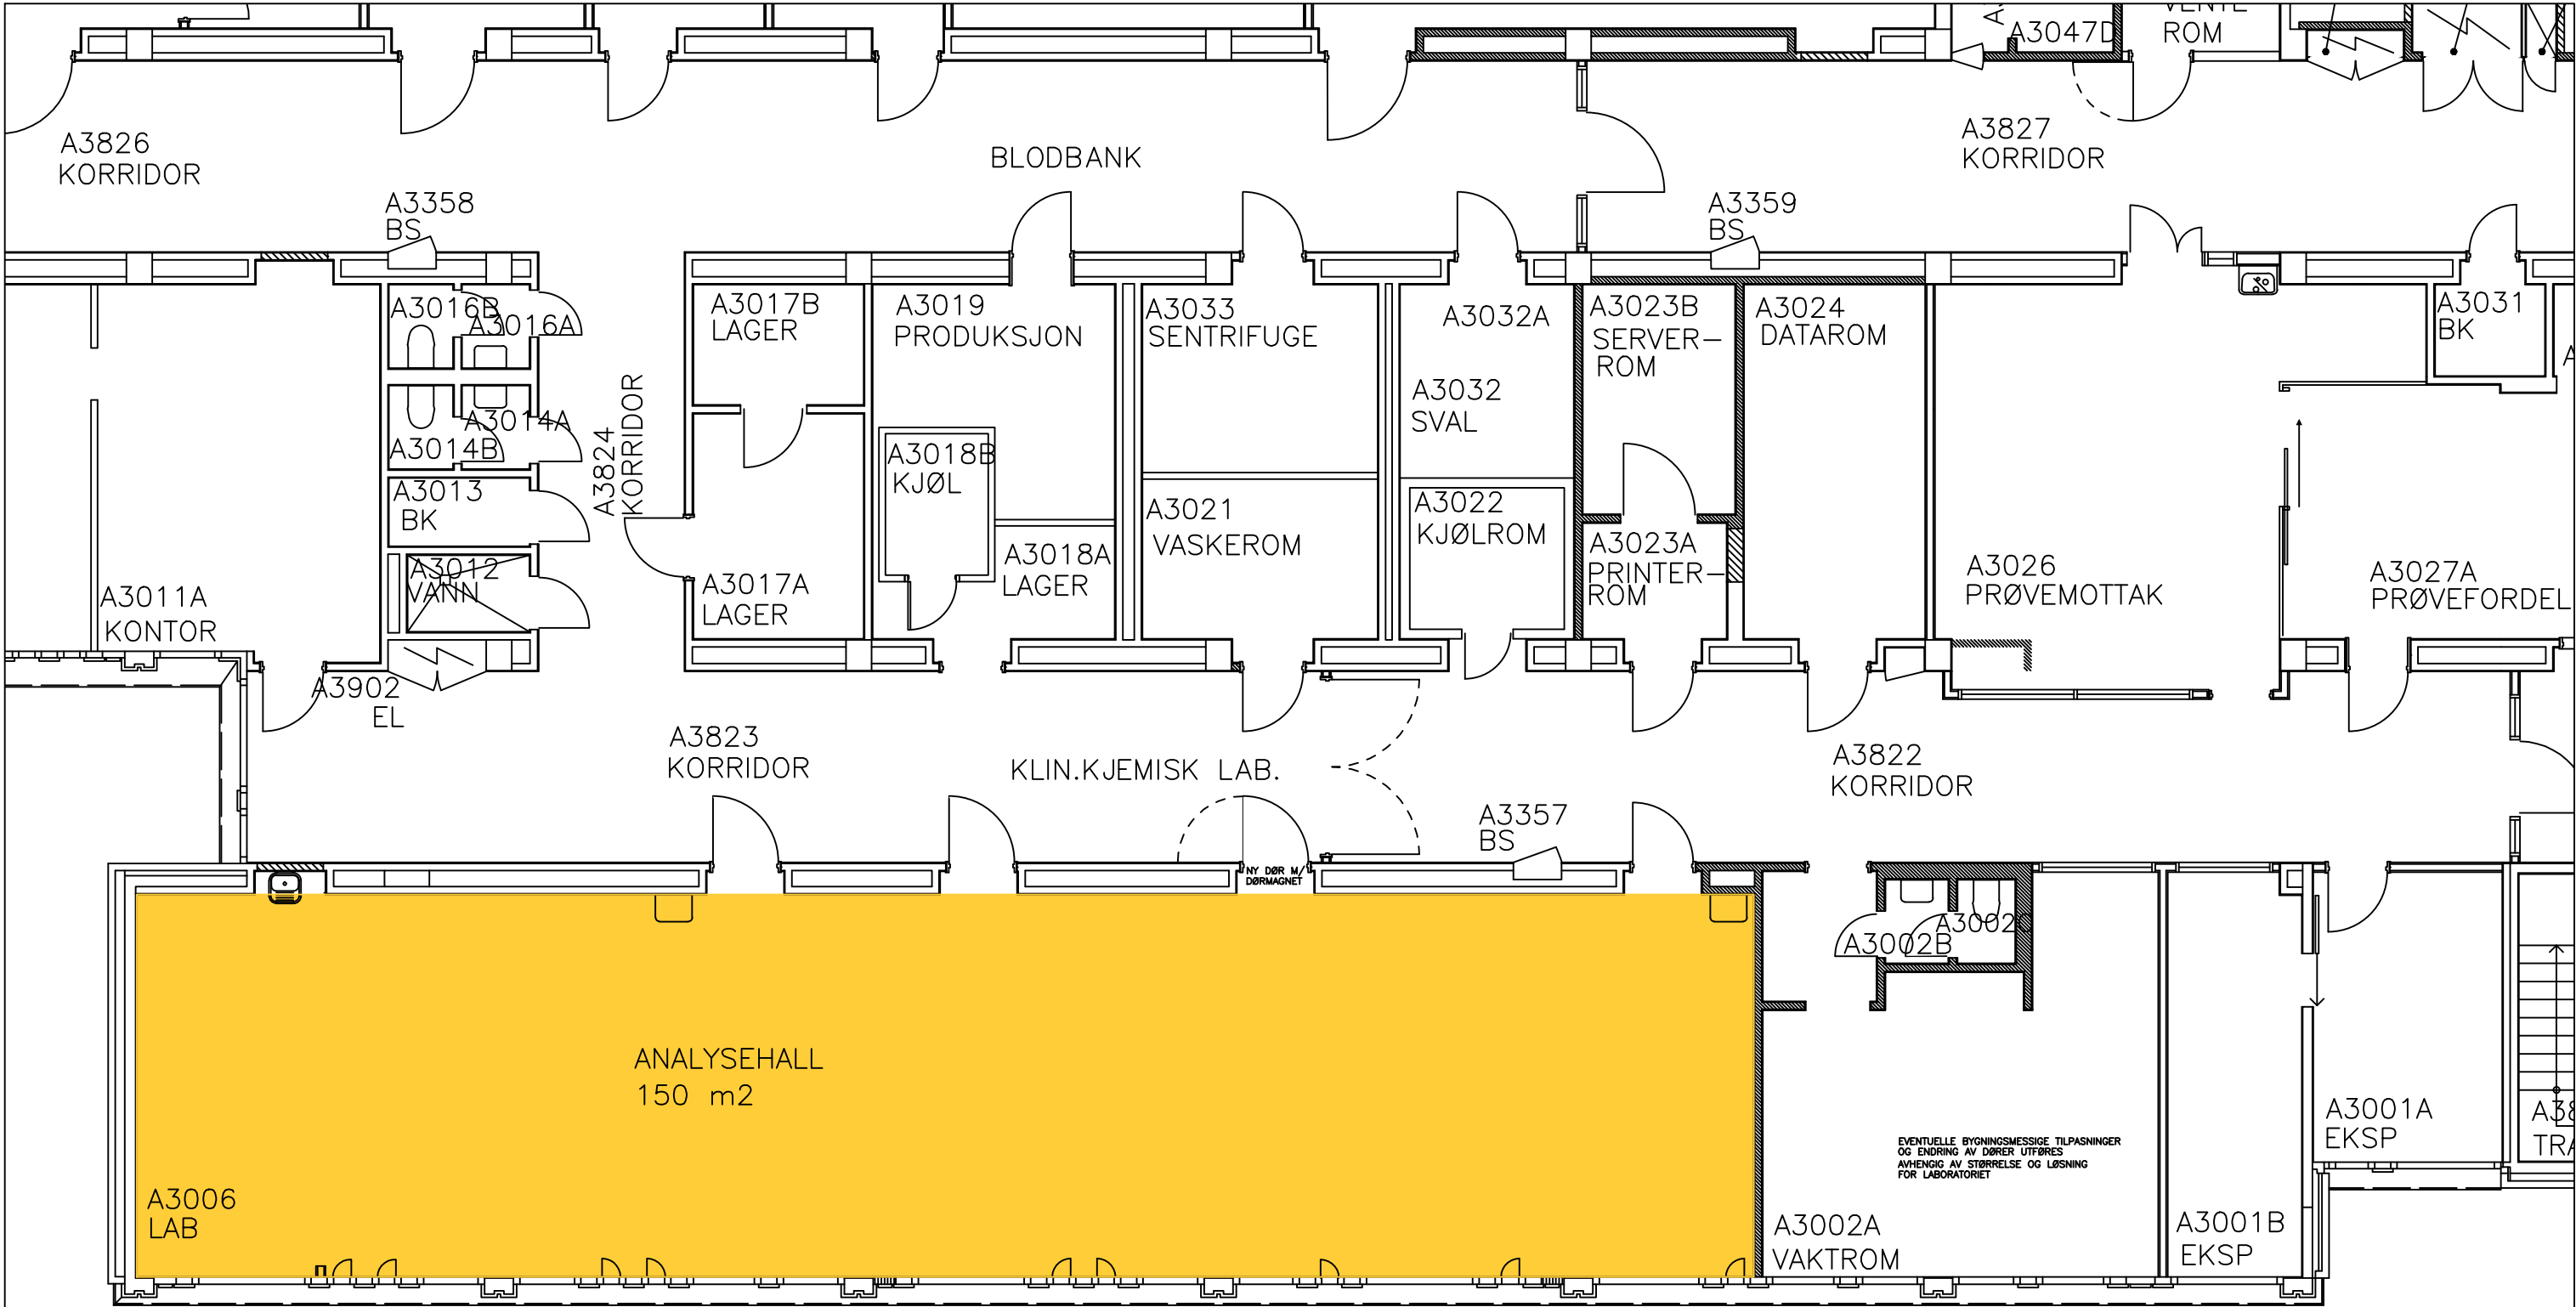

**SØRLANDET SYKEHUS**

Prosjekt: ARENDA Bygg 101 FLØY - A						Tegn.nr.: - A3	
Tegn. art.: PLAN 3.ETASJE – MULIG OMBYGGING LAB–ALT 1						Rev./Dato 10.04.2019	
						Revidert av:	
						Ansvarlig:	
						DAK'et av:	
Prosjekt:	Fag:	Tegn.type:	Block:	Etasje:	Løpenr.:	Filnavn:	Dato:
101	A	09 20	101A	03	003	SSA_FDV101_A_003_	1 og 2
							Målestokk: 1:100