



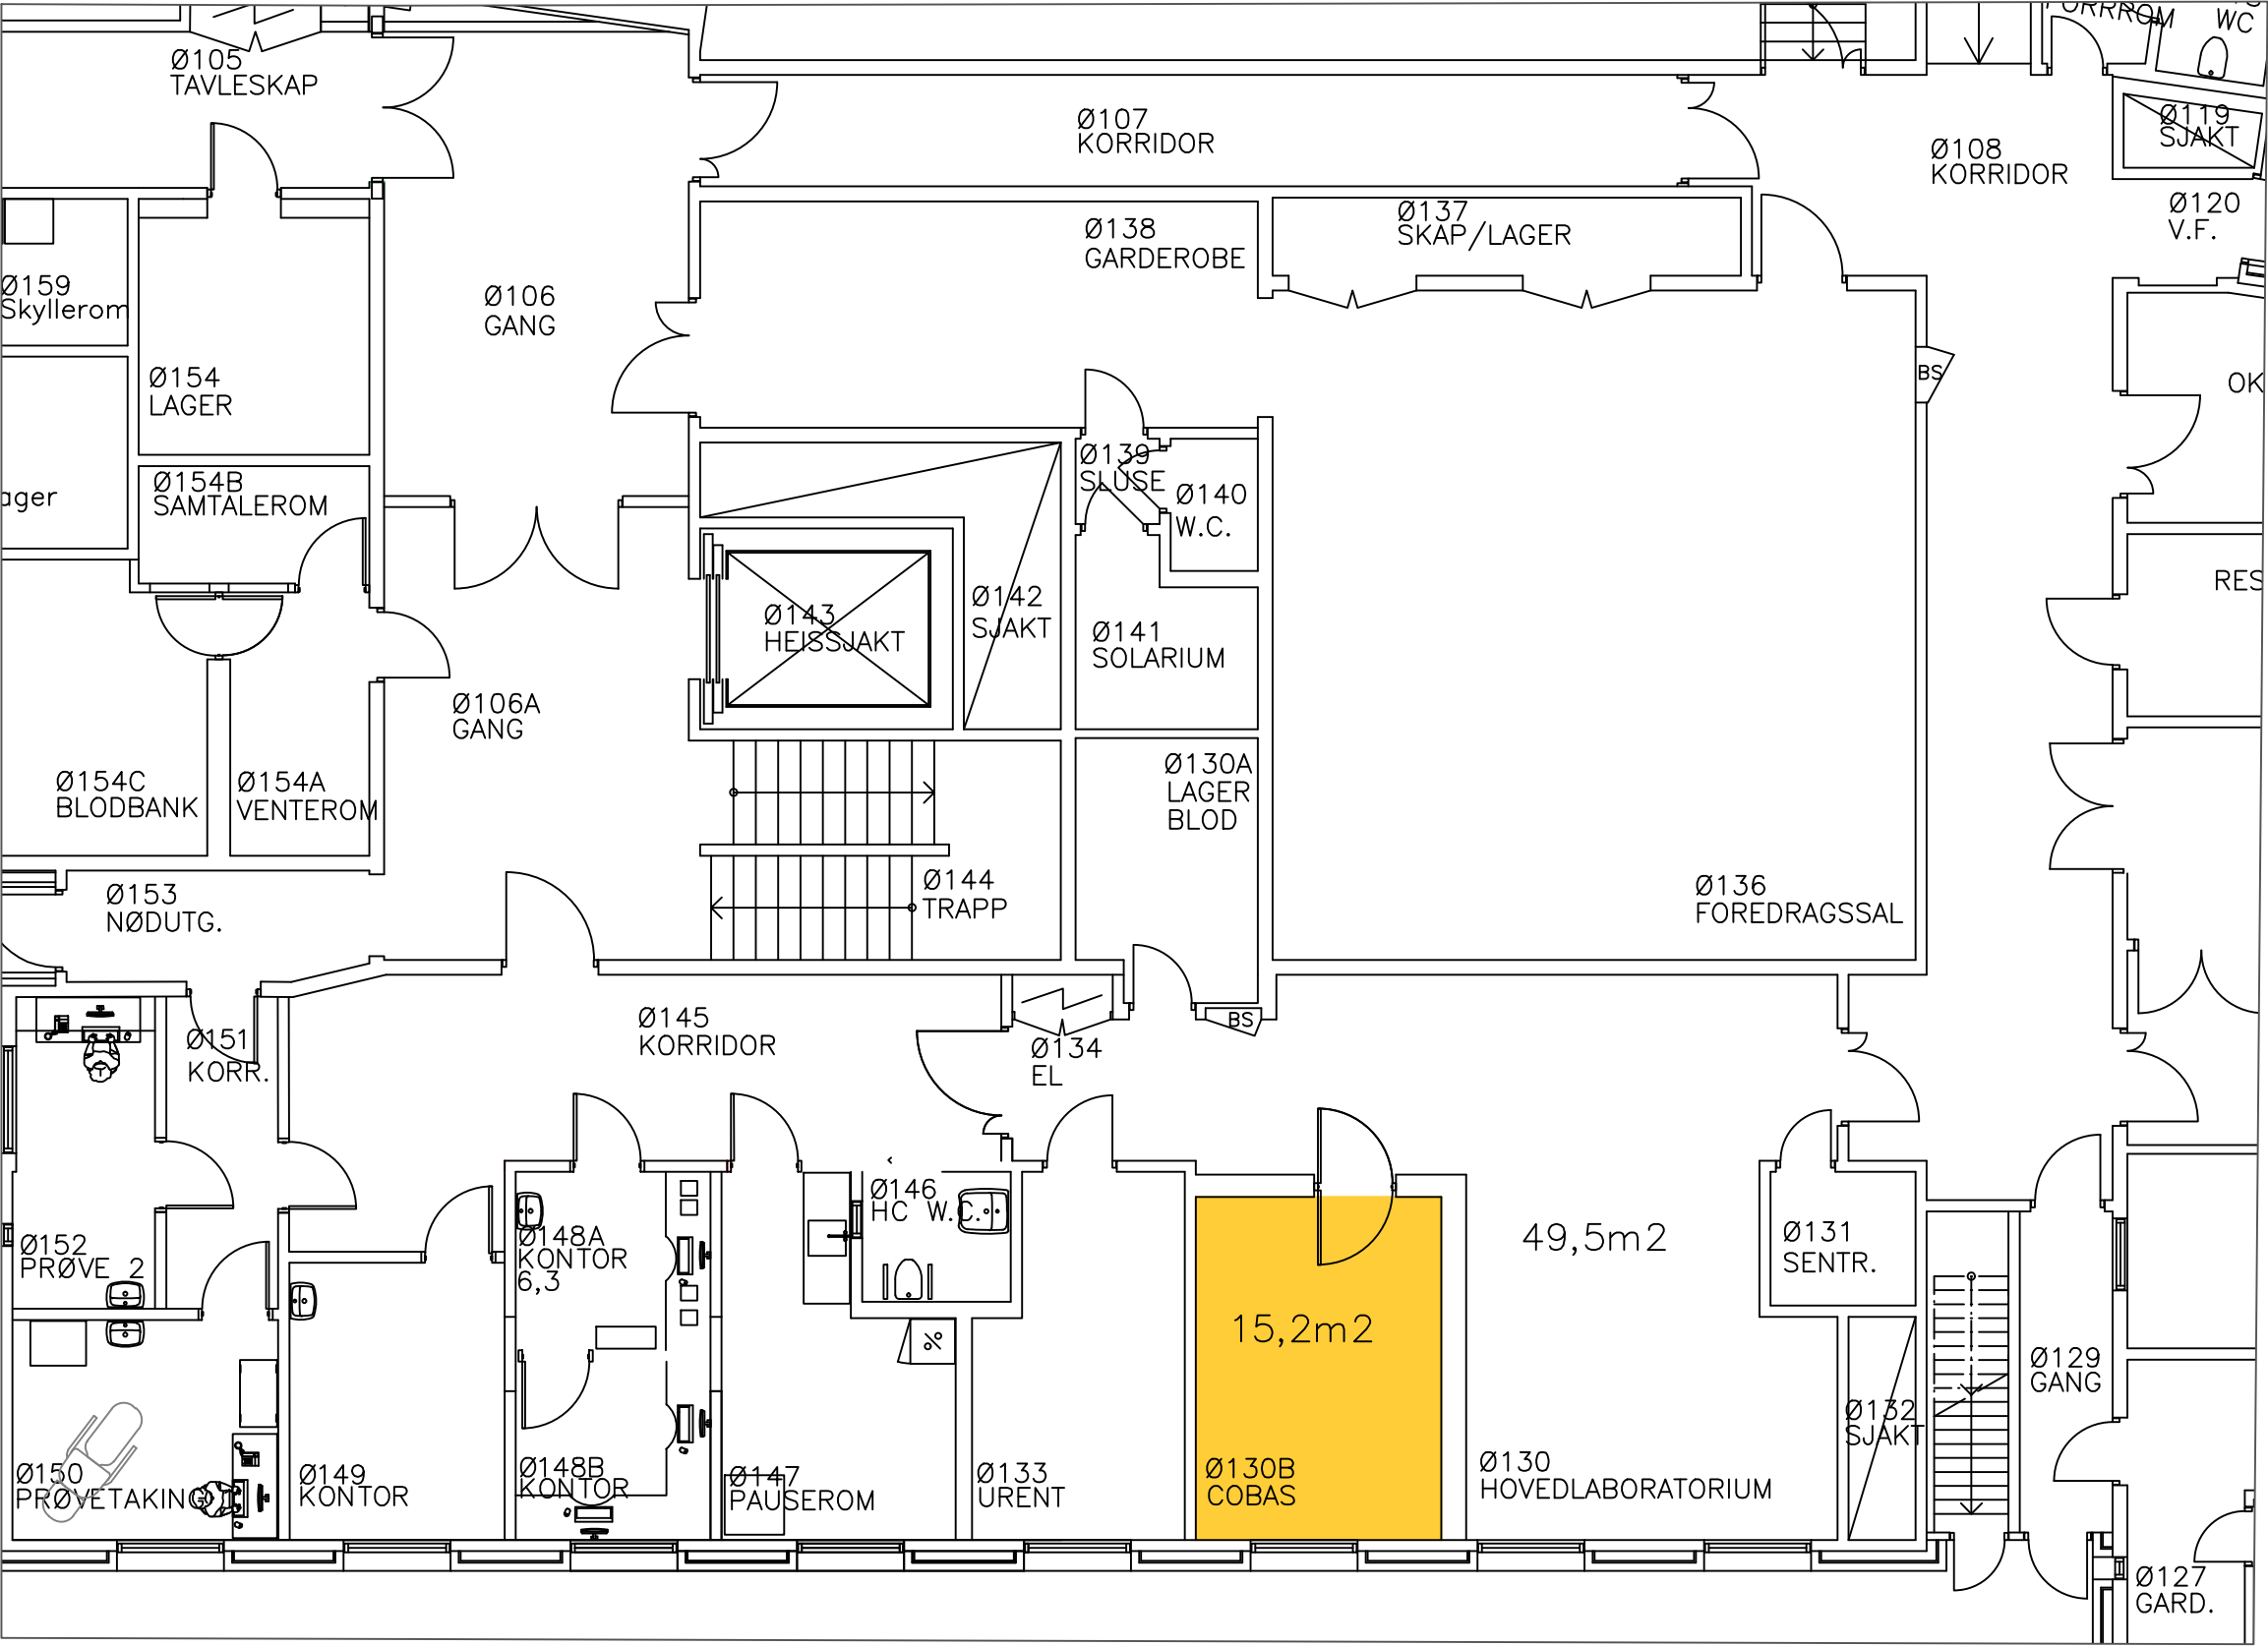

Laboratorieareal

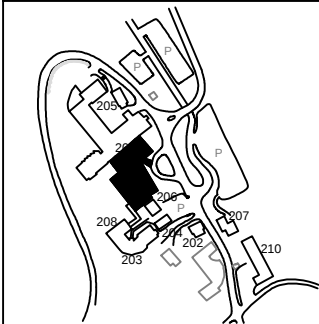

Prosjekt: **FLEKKEFJORD**
Bygg 201
Tegn. art.: **PLAN LAB. AUTOMASJON**
1.ETASJE – Øst

Prosjekt:	Fag:	Tegn.type:	Block:	Etasje:	Løpenr.:	Filnavn:
201	A	09 20	01	01		SSF_FDV201001.dwg

Tegn.nr.:	Layout.nr.:
–	Ø005
Rev./Dato:	Revidert av:
10.04.2019	
Ansvarlig:	DAK'et av:
	AGU
Dato:	Målestokk:
	1:100