


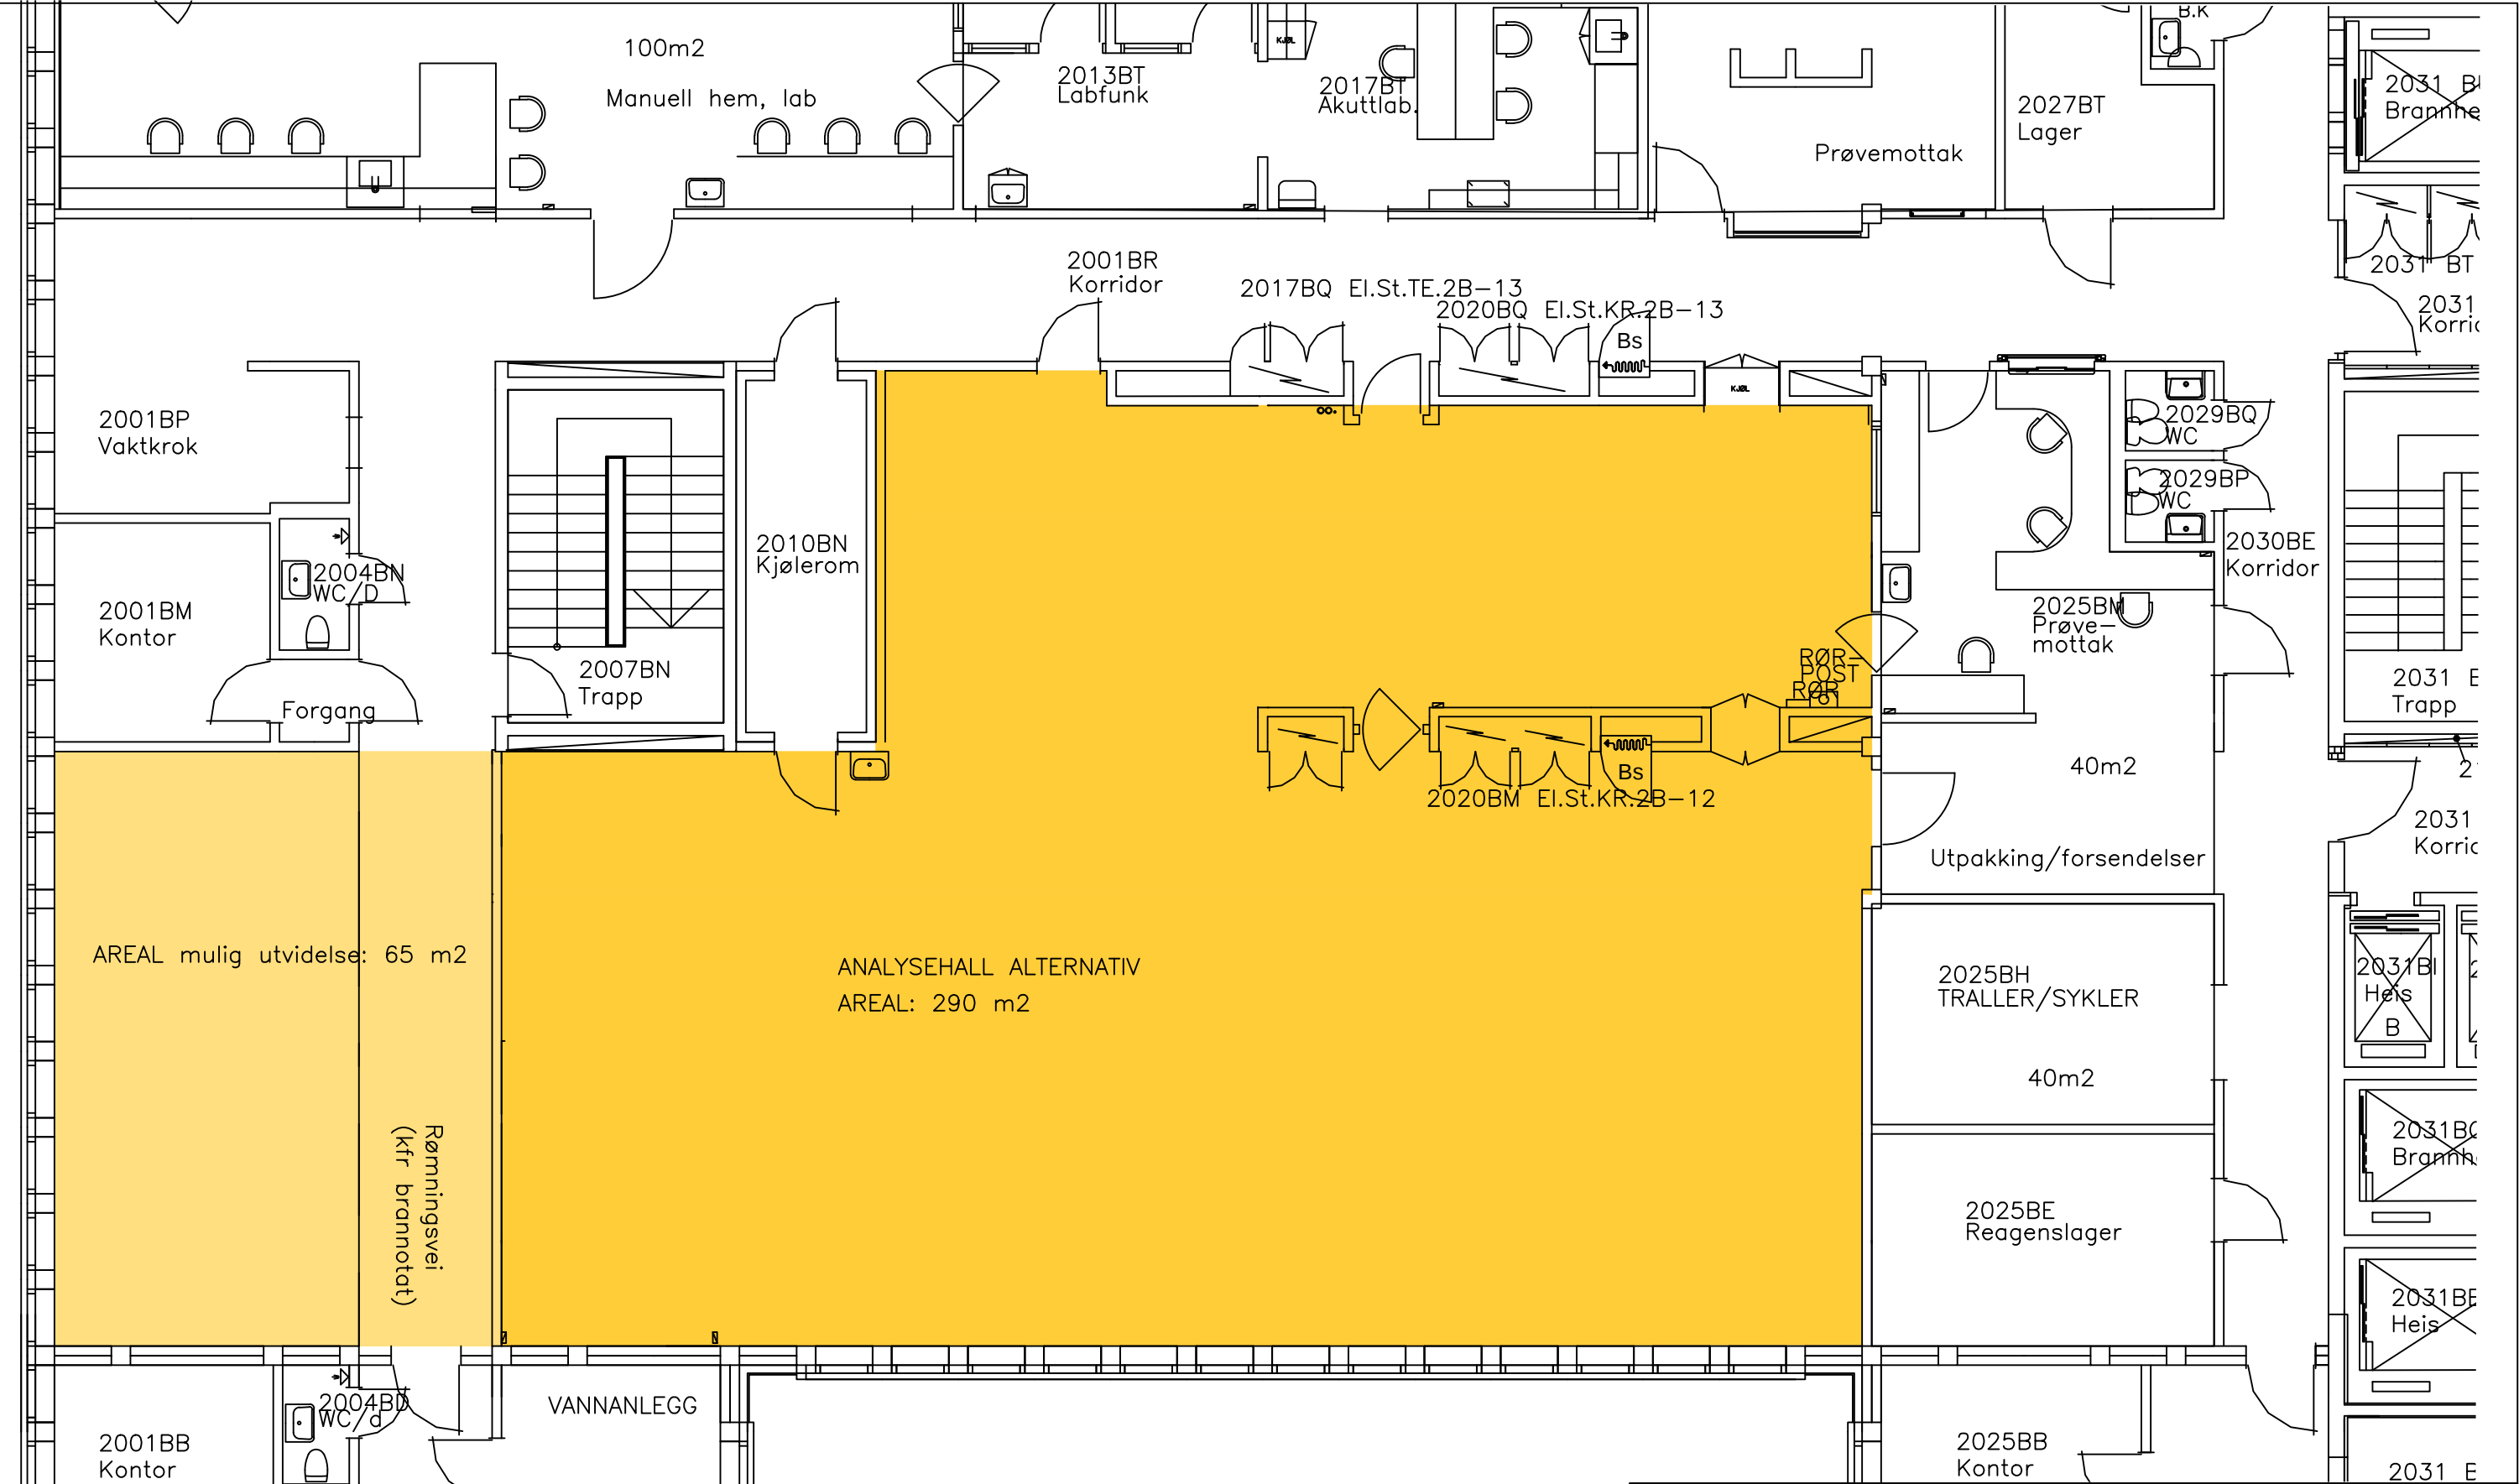

Prosjekt: KRISTIANSAND						Tegn.nr.: - 038	
Bygg 10						Rev./Dato	Revidert av:
Tegn. art.: PLAN						29.04.2019	
2.ETASJE-LAB. AUTOMASJON						Ansvarlig:	DAK'et av:
							AGU
Prosjekt:	Fag:	Tegn.type:	Block:	Etasje:	Løpenr.:	Flisavn:	Dato:
10	A	09 20	10	02		SSK_FDV010002 lab.dwg	26.06.06
						Målestokk:	1:100