
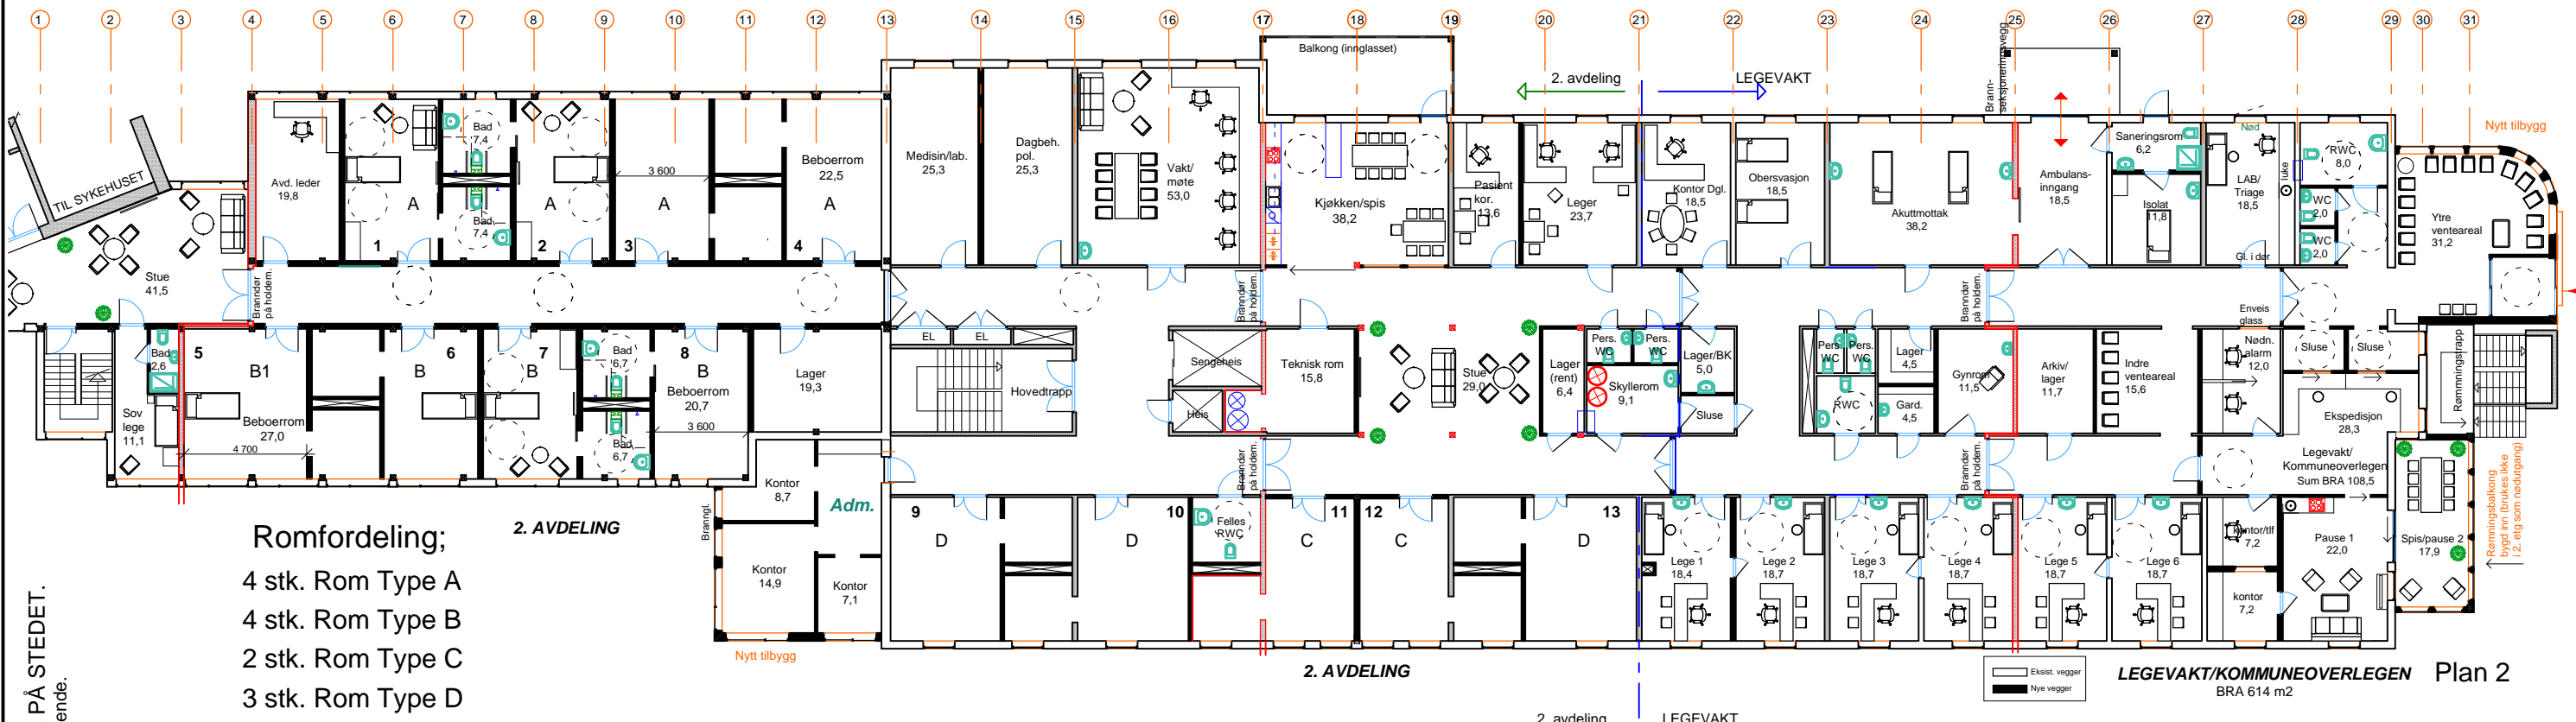


DENNE TEGNING MÅ VERKEN HELT ELLER DELVIS KOPIERES ELLER BENYTTES UTEN SKRIFTLIG SAMTYKKE FRA MOTH ARKITEKTER AS.

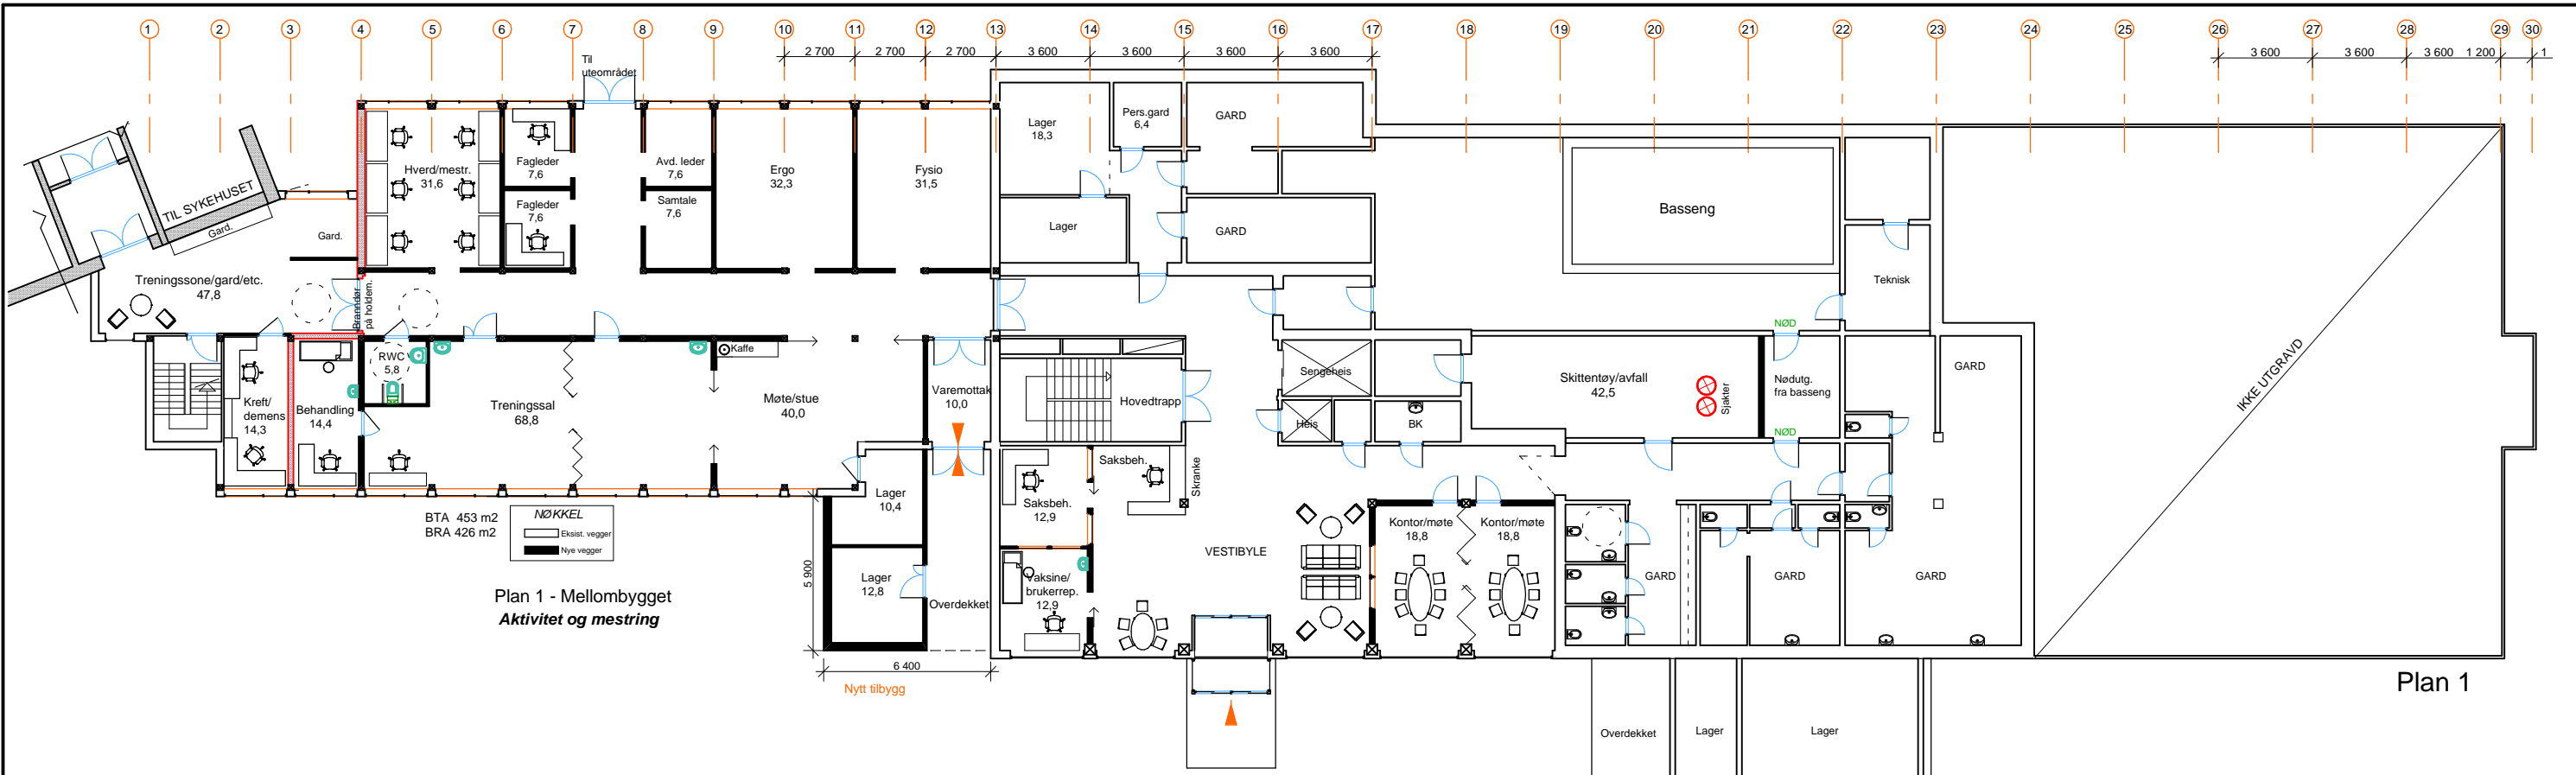

Romfordeling;

- 4 stk. Rom Type A
- 4 stk. Rom Type B
- 2 stk. Rom Type C
- 3 stk. Rom Type D

* Se tegning nr. 25 for planløsning i mål 1:50

ALLE MÅL KONTROLLERES PÅ STEDET.
 Utsparringsmål beregnes av utførende.



Alt. 3 Kommuneoverlegen og Legevakten syd i Helsehuset
 Kjærlighetsstien 28, 1781 Halden G/Bnr; 66/812.

REV.E 06.06.2018. Revidert planløsning ihht. møtereferat fra brukergruppen. ojm.
 REV.D 28.02.2018. Flyttet legevakt til sydenden av bygget ojm.
 REV.C 06.12.2017. Revidert planløsning ihht. mail, påført nøkkel situasjonsplan ojm.
 REV.B 29.11.2017. Tegnet opp hele Helsehuset, flyttet Legevakt til 2. avd. ojm.
 REV.A 09.11.2017. Inntegnet P- hus + legevaktinnng. fra syd.

REV.L 22.08.2019. Revidert iht. tlf. fra AGB ojm.
 REV.K 21.08.2019. Revidert iht. møte 15.08.19 ojm.
 REV.J 26.06.2019. Revidert iht. mail fra AGB. ojm.
 REV.I 24.06.2019. Revidert iht. møter, mail ojm.
 REV.H 14.05.2019. Revidert plan 2. iht møte med Kom.lege/Legevakt ojm.
 REV.G 03.04.2019. Revidert innredet 1. etg. øket areal legevakt etc. ojm.
 REV.F 02.04.2019. Revidert iht. møte Husbanken, PRO møte 4 ojm.

PROSJEKT Halden Helsehus Halden kommune, Eiendom Storgata 7, 1750 Halden	TEGN.VEDR. Plan 1, plan 2.	MÅLESTOKK 1: 250	DATO 05.10.17	ORIGINAL FORMAT A-3
TEGN. STATUS Forprosjekt	 Skiferavn. 22, 1784 Halden Tlf. nr: 69 17 67 30 mob nr: 90 14 36 34 E-post: post@arkmoth.no	TEGN OJM	ANSV OJM	KONTR
		SAKSNR. 17030	TEGN.NR. 15L	VEDLEGG NR.