


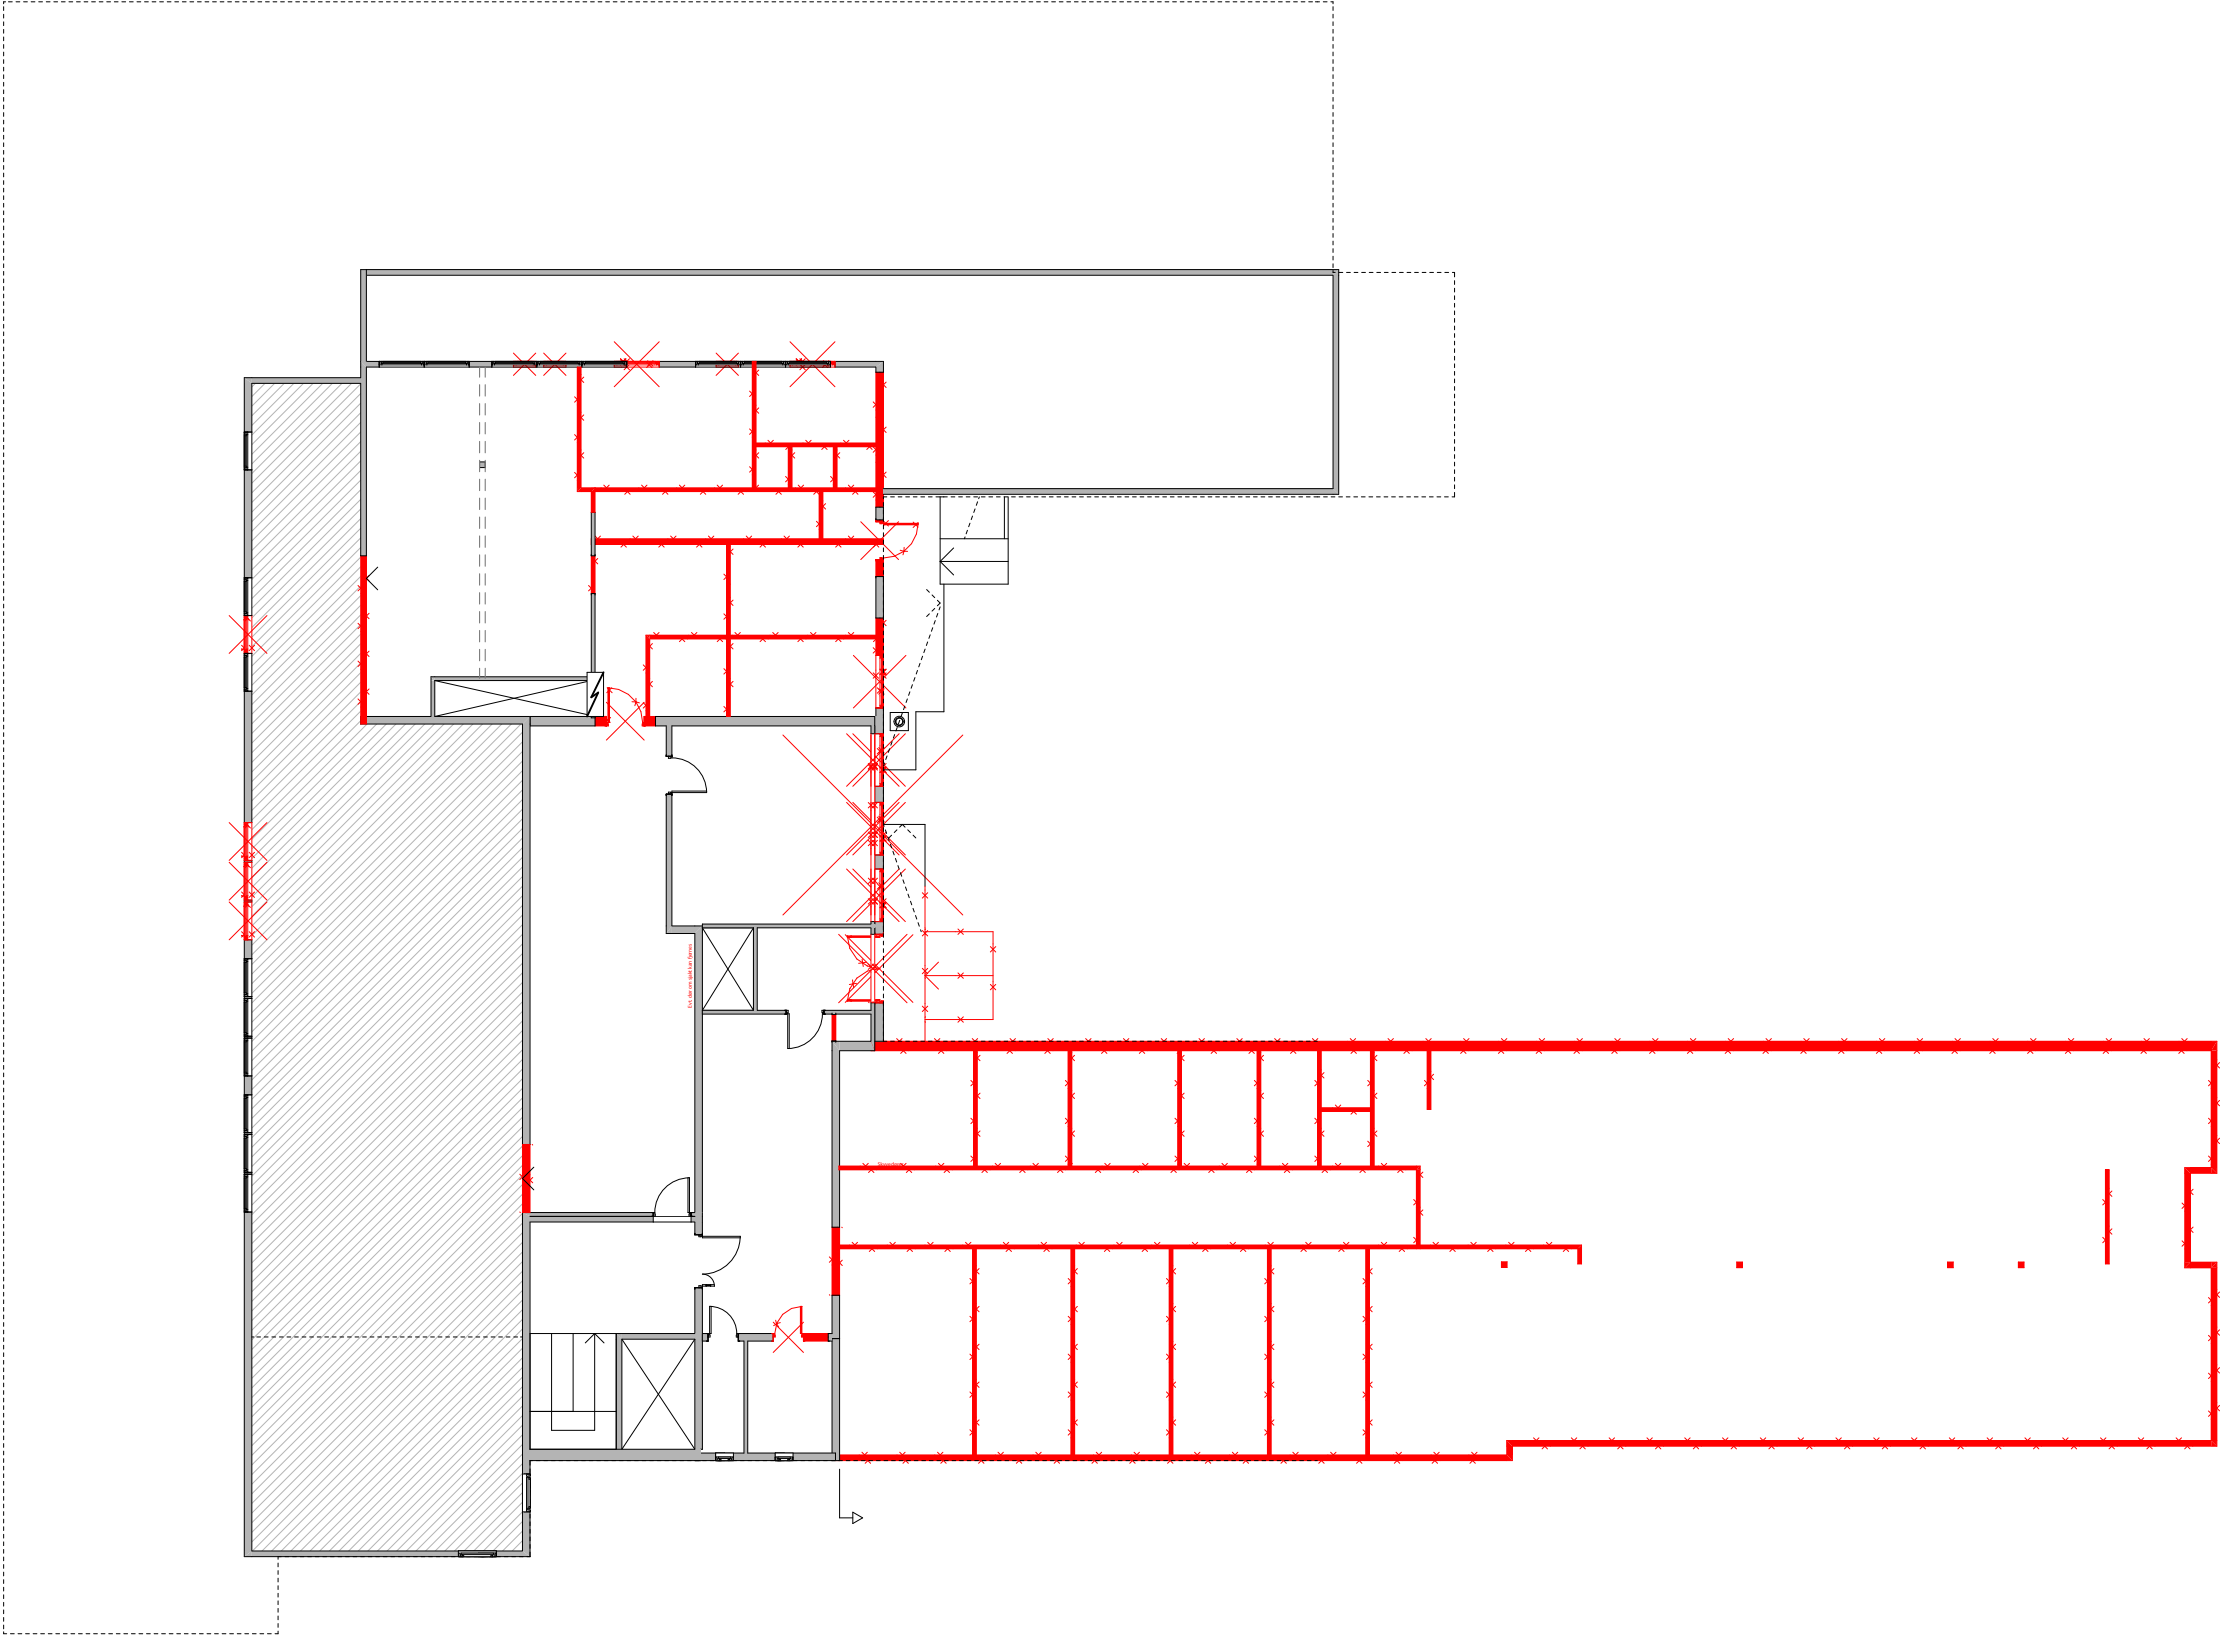

Opptegning basert på eksisterende papirtegninger og enkel/delvis oppmåling.
Kun tegninger merket "arbeidstegninger" kan benyttes som produksjonstegninger.
Opphavsrett: Tegninger kan ikke benyttes annerledes eller i en annen sammenheng enn forutsatt uten skriftlig samtykke fra On AS.

A		Div. justering av vegger, samt fjerning av vinduer	10.09.2019	SLR	
Rev	Nr	Beskrivelse	Dato	Sign	Kontr



Orkdalsveien 82
7300 Orkanger
tlf 72 48 40 20
www.on-as.no

Tegning
Riveplan
Tustna helse- og omsorgssenter
Tømmervågvegen 2483
6590 Tustna

Fase: Skisseprosjekt		Dato opprettet 04.04.2019	Gnr./Bnr./Festenr. 221/19	Mål: 1:200	Tegningsnr. A20-3
Størrelse: A3	Prosjektnr. 17 060	Sign. KSE	Kontroll	Godkjent	Rev. ID A