



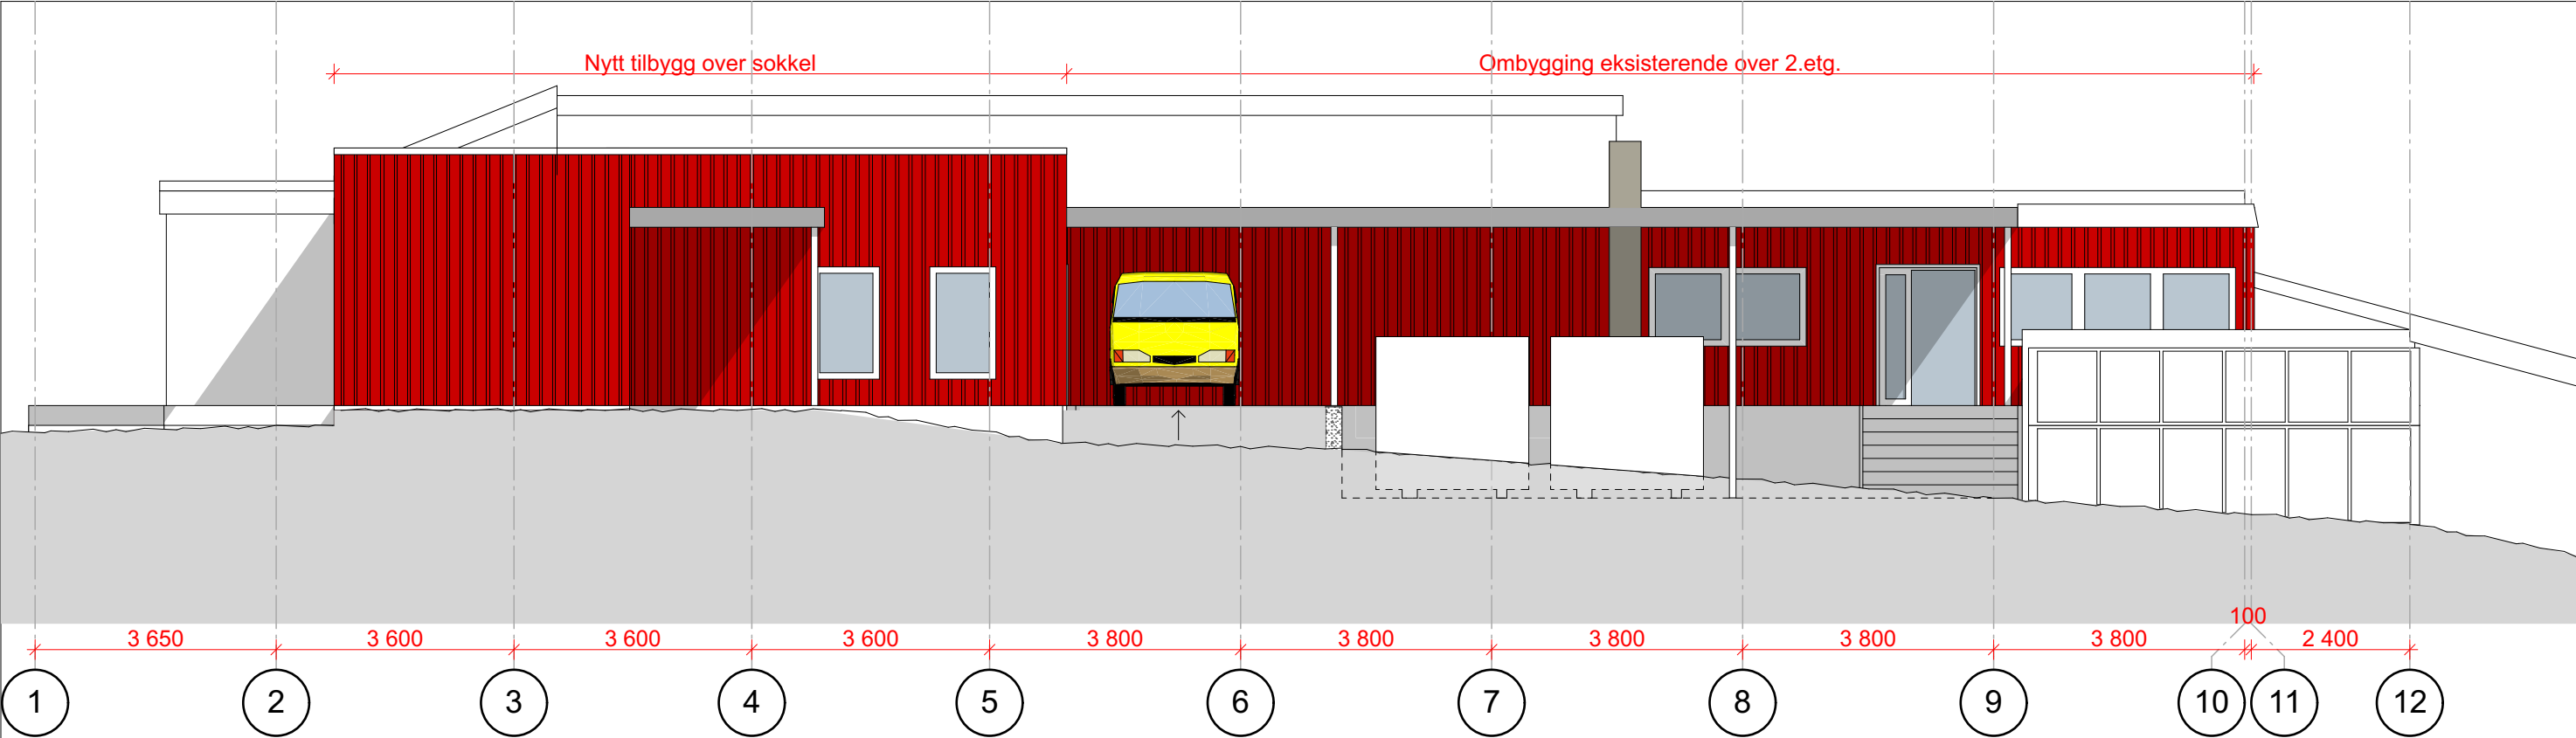

1:100 Fasade Øst

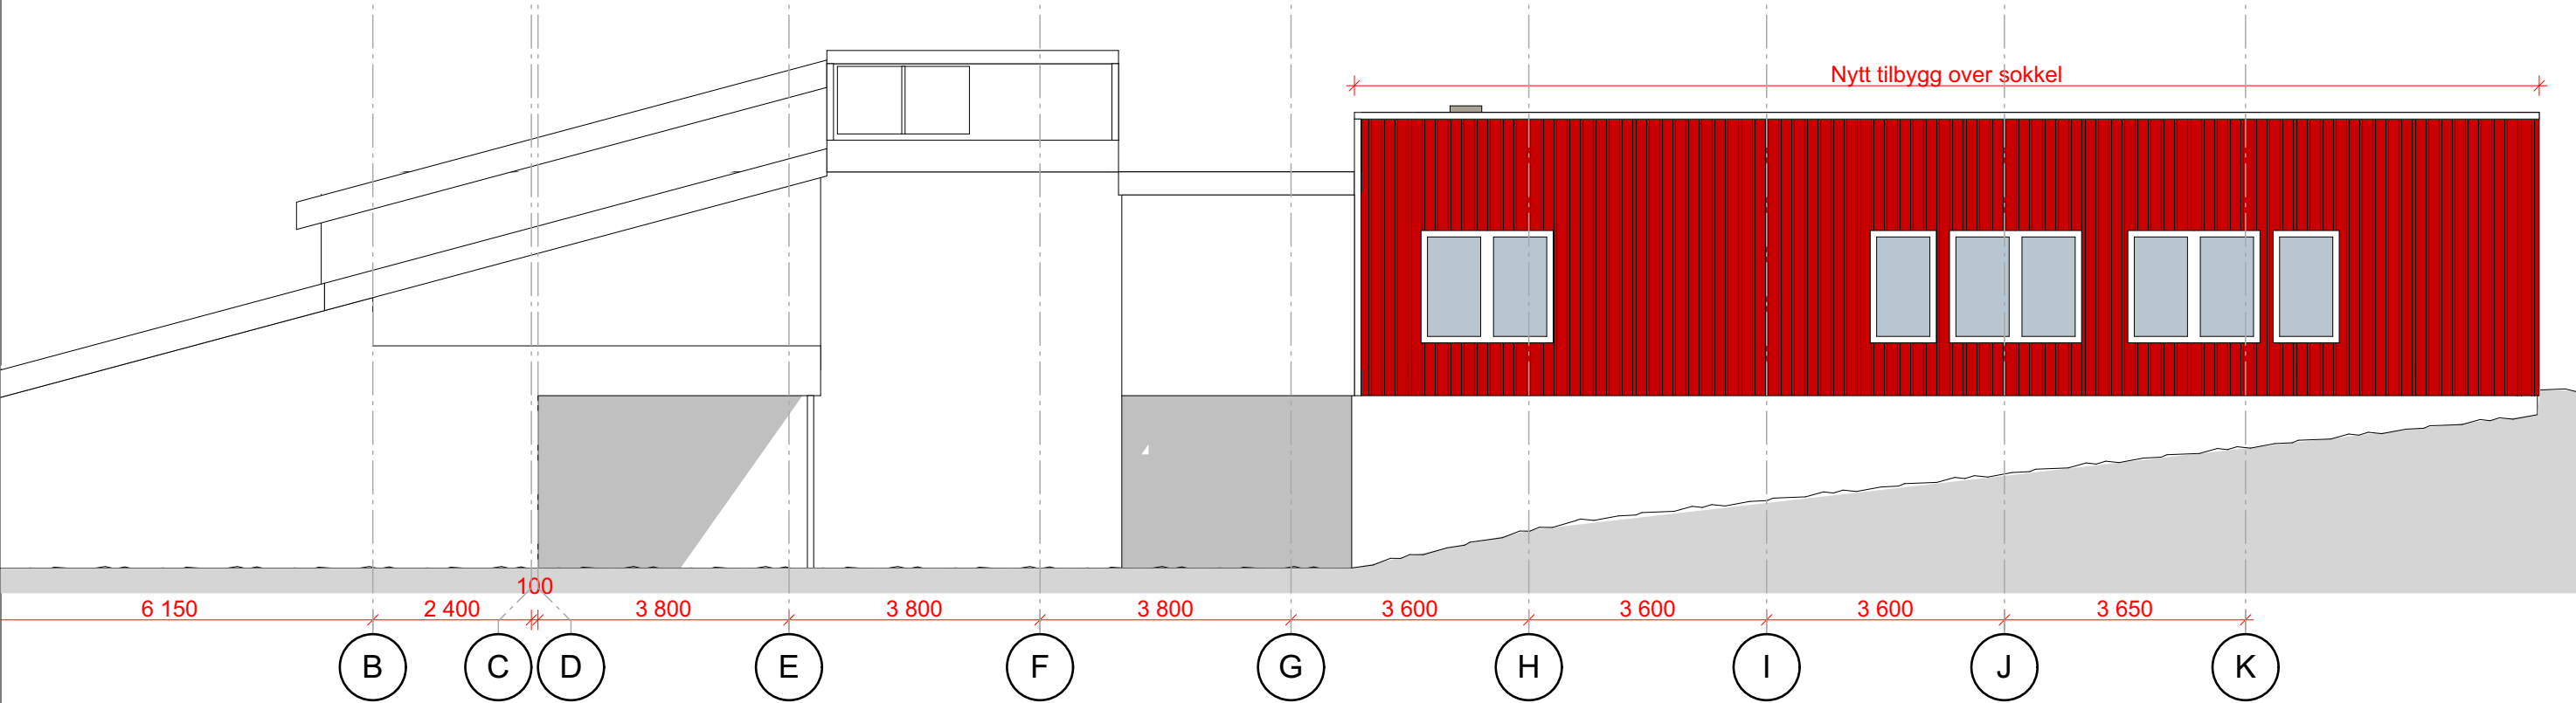

1:100 Fasade Sør

Opptegning basert på eksisterende papirtegninger og enkel/delvis oppmåling.
Kun tegninger merket "arbeidstegninger" kan benyttes som produksjonstegninger.
Opphavsrett: Tegninger kan ikke benyttes annerledes eller i en annen sammenheng enn forutsatt uten skriftlig samtykke fra On AS.

Rev	Nr	Beskrivelse	Dato	Sign	Kontr
A		Fjerning av enkelte vinduer	10.09.2019	SLR	



arkitekter
ingeniører

Orkdalsveien 82
7300 Orkanger
tlf 72 48 40 20
www.on-as.no

Tegning
Fasade Sør og Øst
Tustna helse- og omsorgssenter
Tømmervågvegen 2483
6590 Tustna

Fase:
Skisseprosjekt

Størrelse:
A3

Prosjektnr.
17 060

Dato opprettet
04.04.2019

Sign.
SLR

Gnr./Bnr./Festenr.
221/19

Kontroll

Mål:
1:100

Godkjent

Tegningsnr.
A40-2

Rev. ID

A