




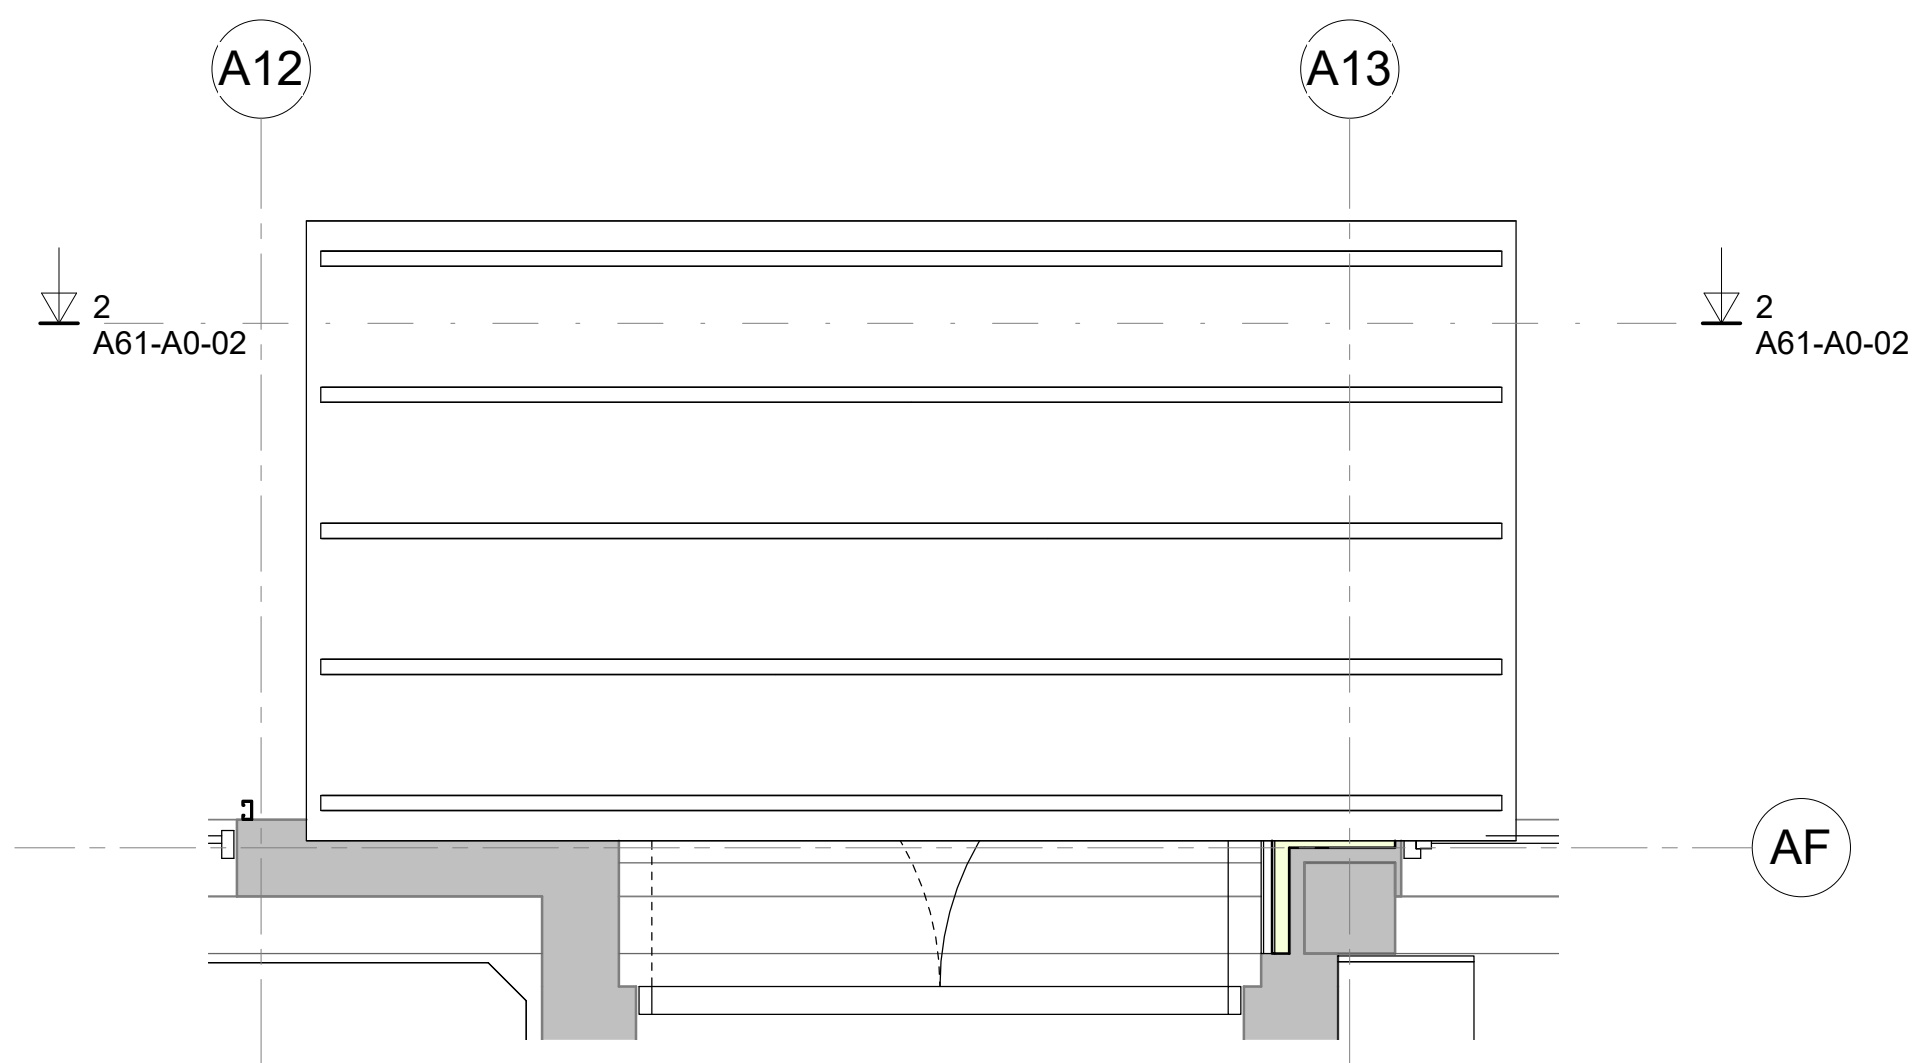

1 A-P0 A61-02 Plan Personalinngang
1 : 25

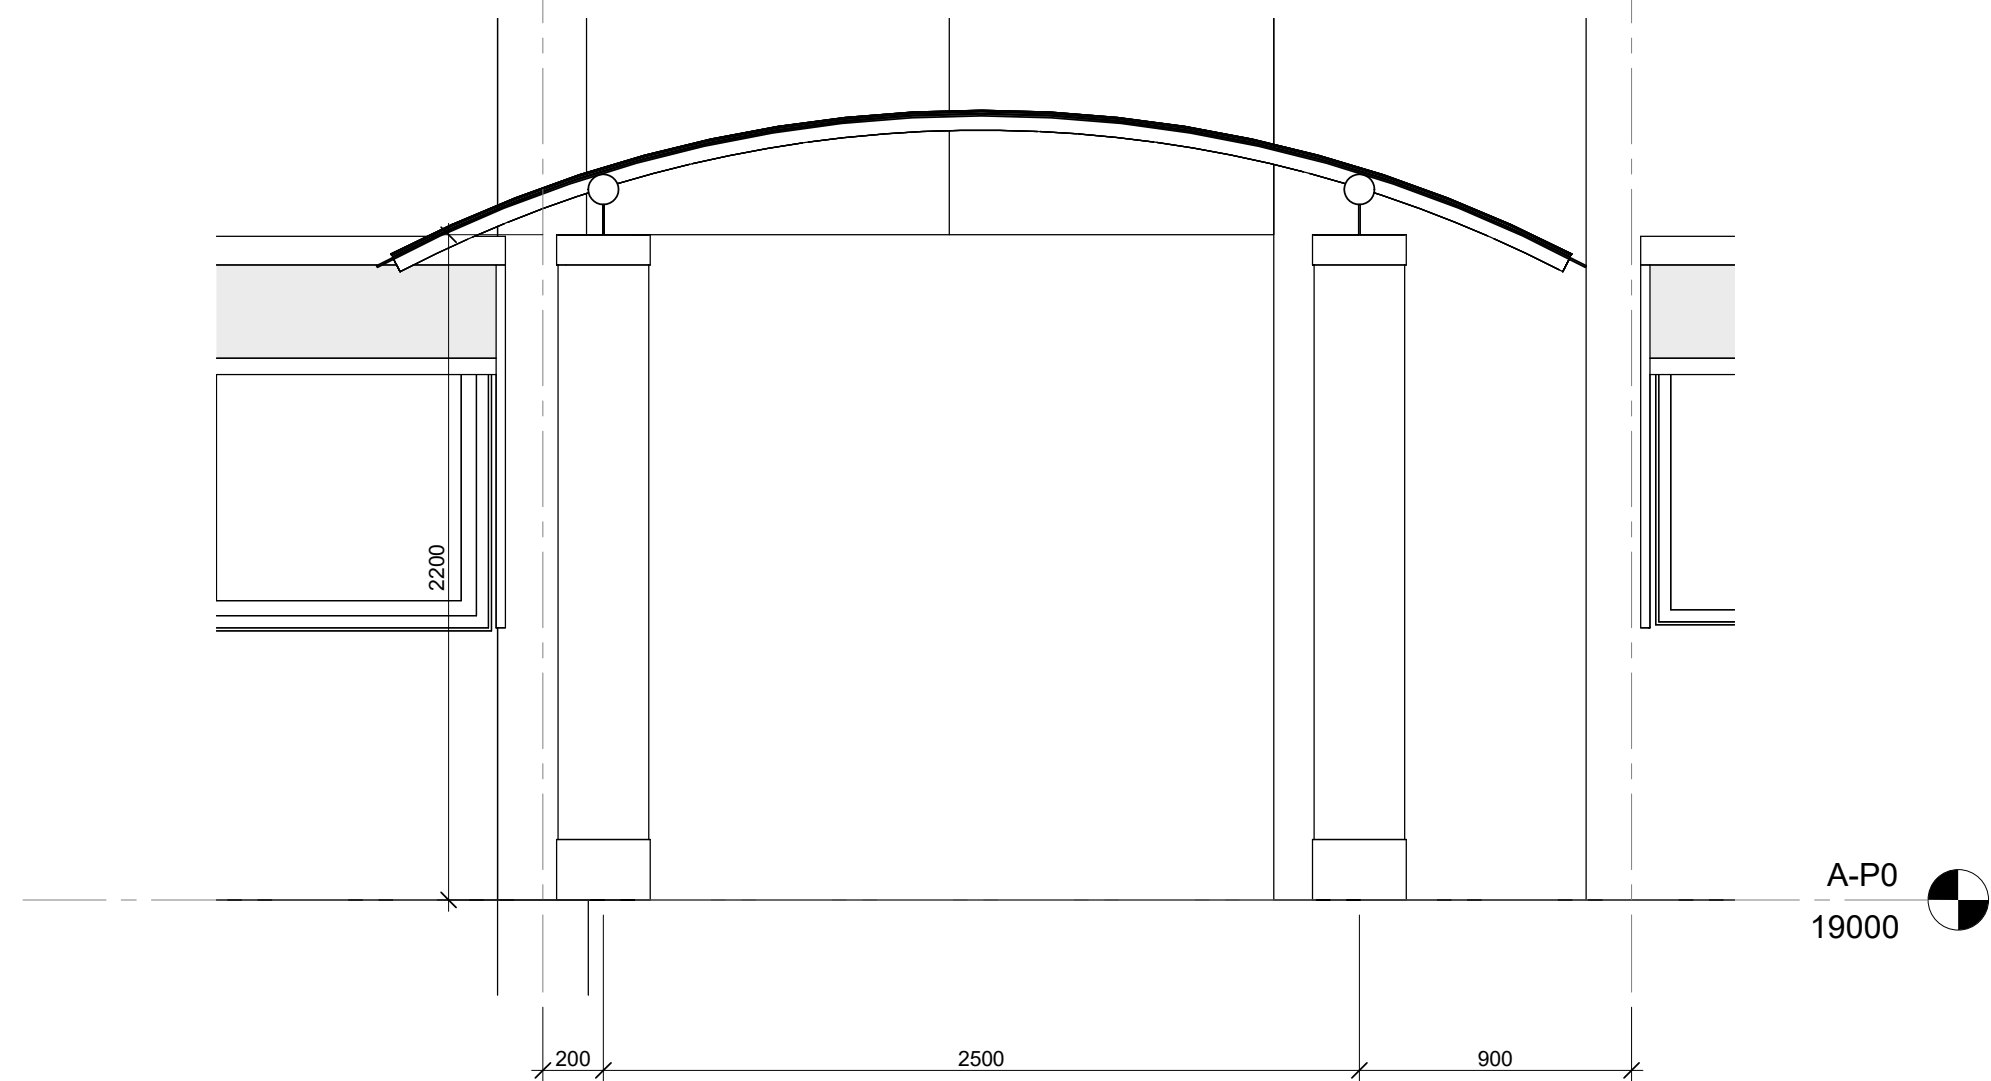

2 Oppriss H2-1
1 : 25

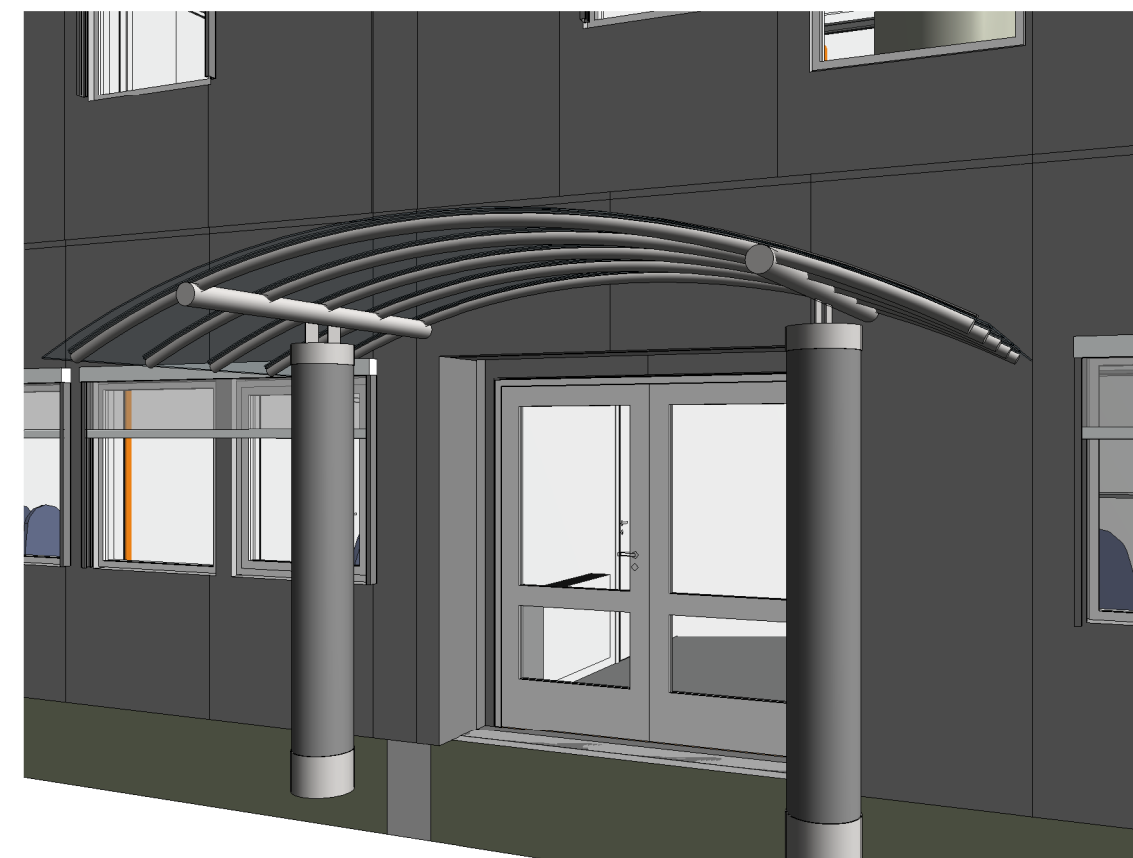

3 3D Personalinngang H2

 SIGN ARKITEKTUR™	Rev.	Revisjonen gjelder		Utført	Kontr.	Dato
		Bindal kommune	Målestokk	Dato		2019.09.09
		Bindal sykehjem	1 : 25	Tegnet	FAV	
				Kontr.		
		Personalinngang H2	Arkstørrelse A2	Prosjektnr.	2018-44	
		Anbudstegning	Tegningsnr. A61-A0-02			Rev.