




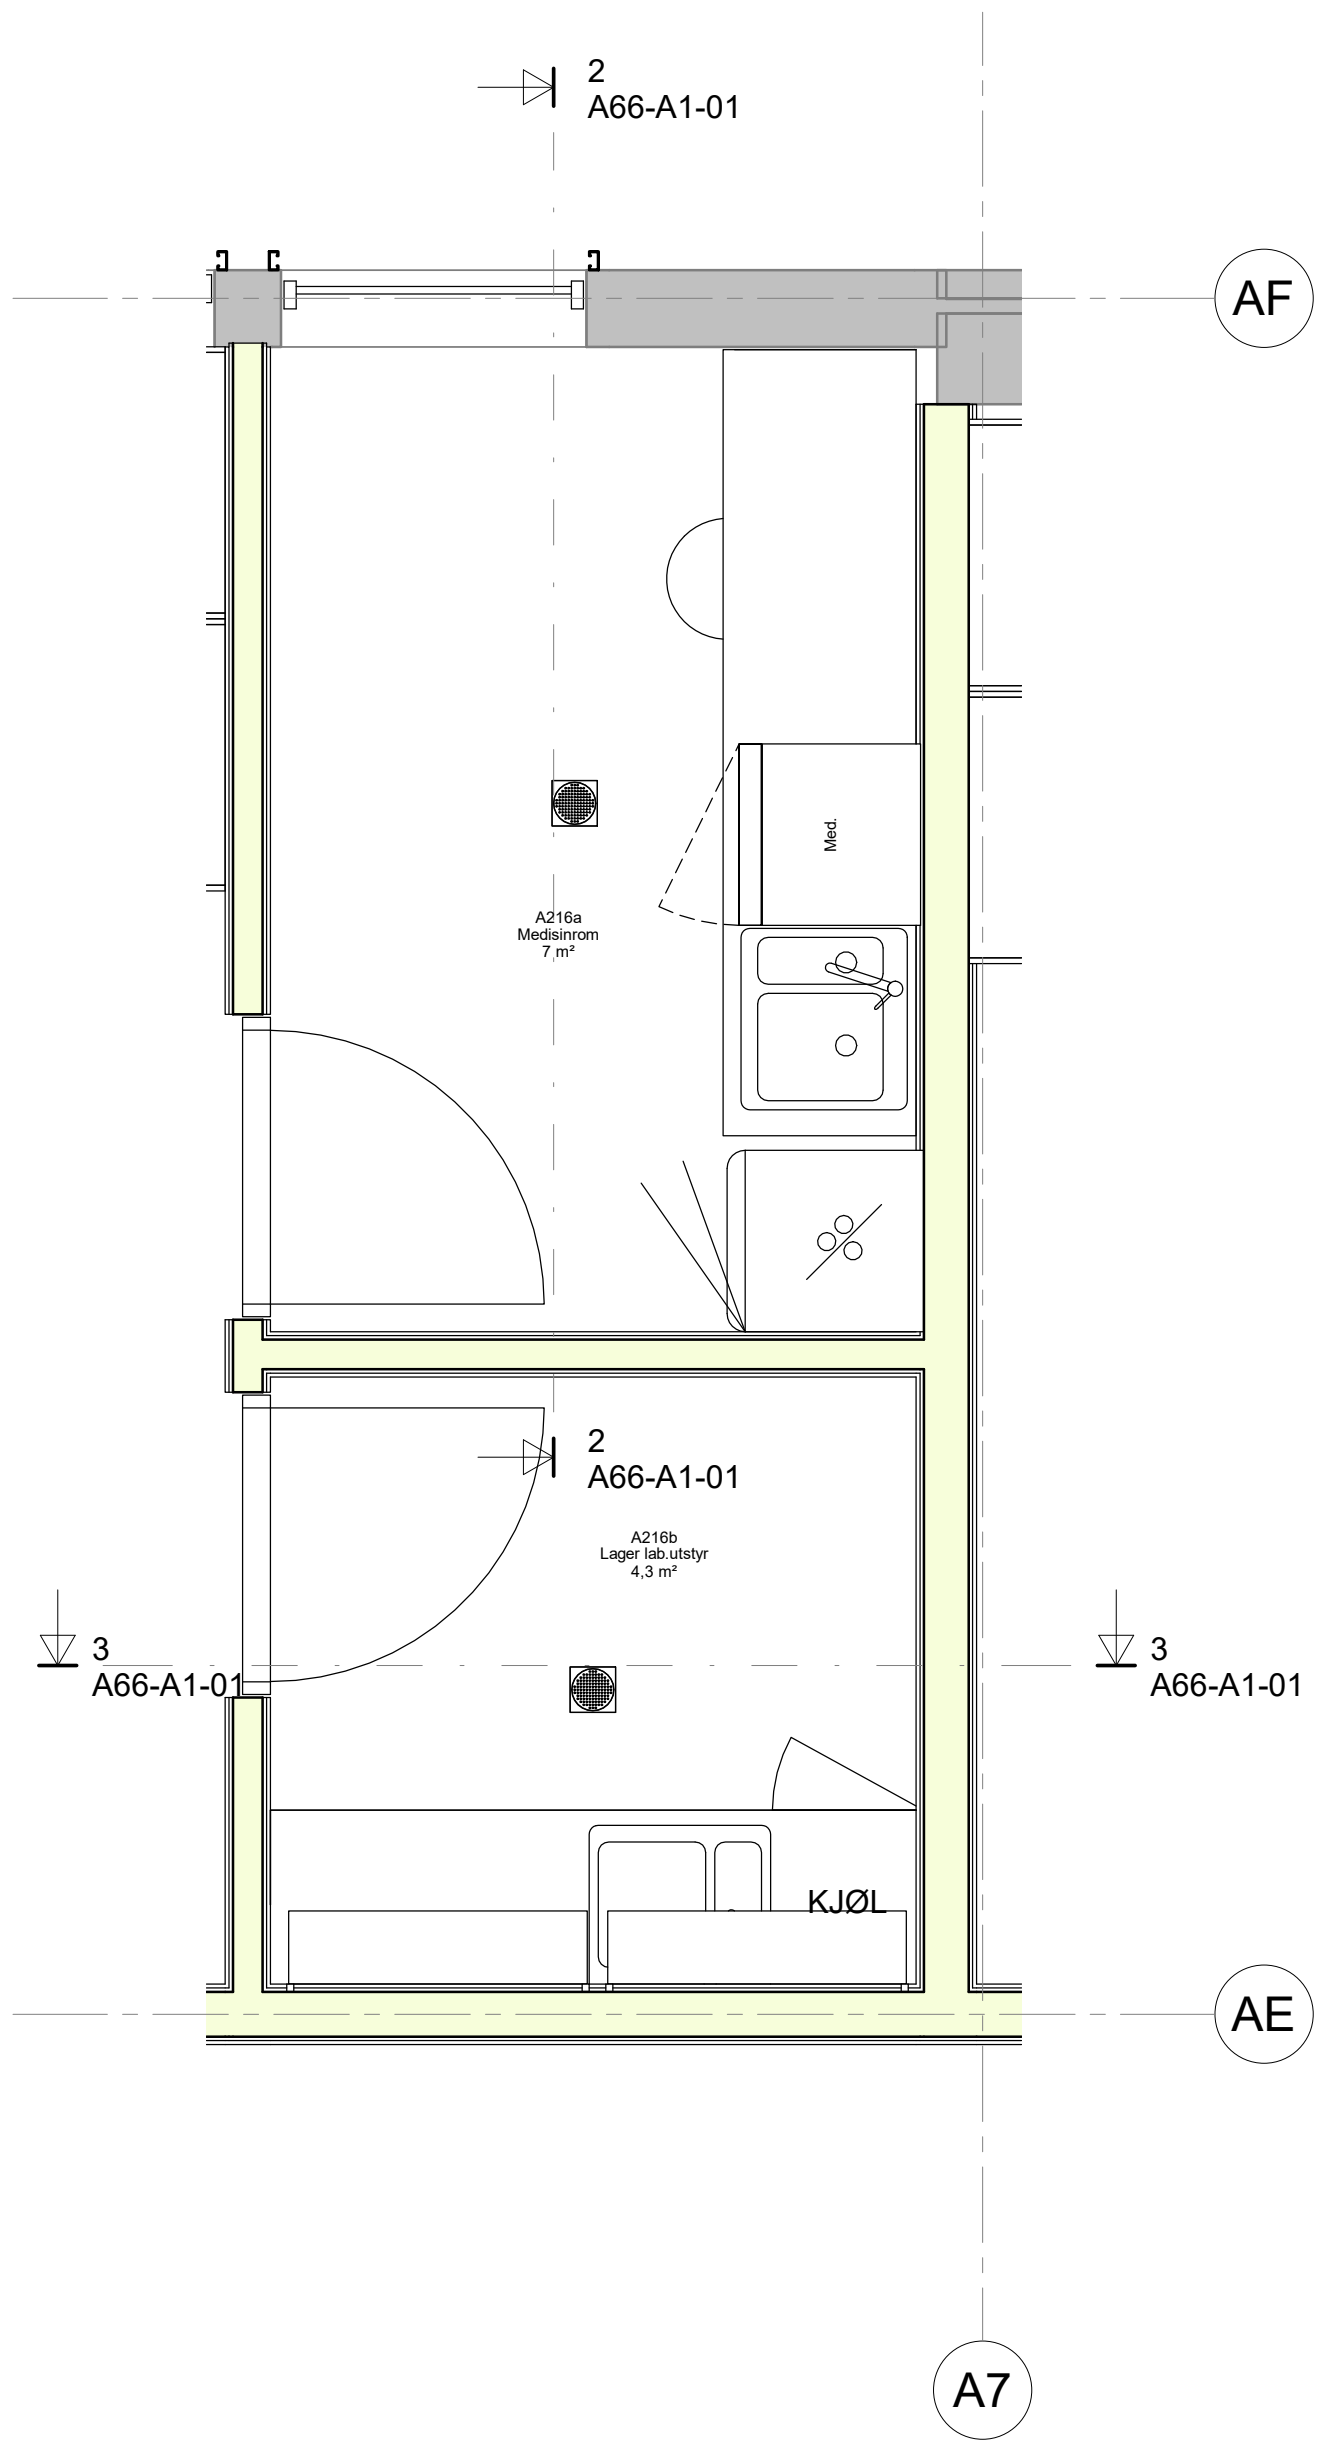

1 **A-P1 A61-01 Plan medisinrom M1**
1 : 25

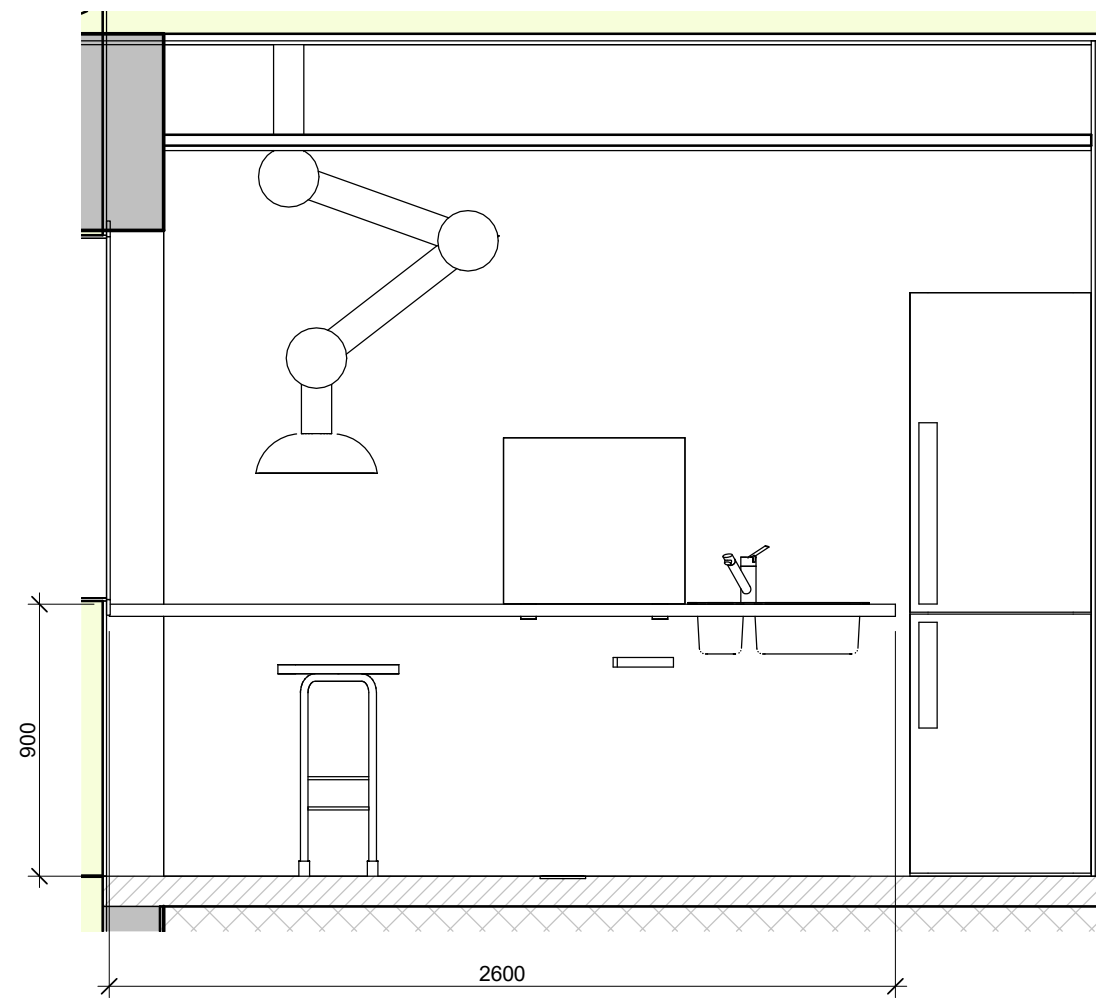

2 **Oppriss M1-1**
1 : 25

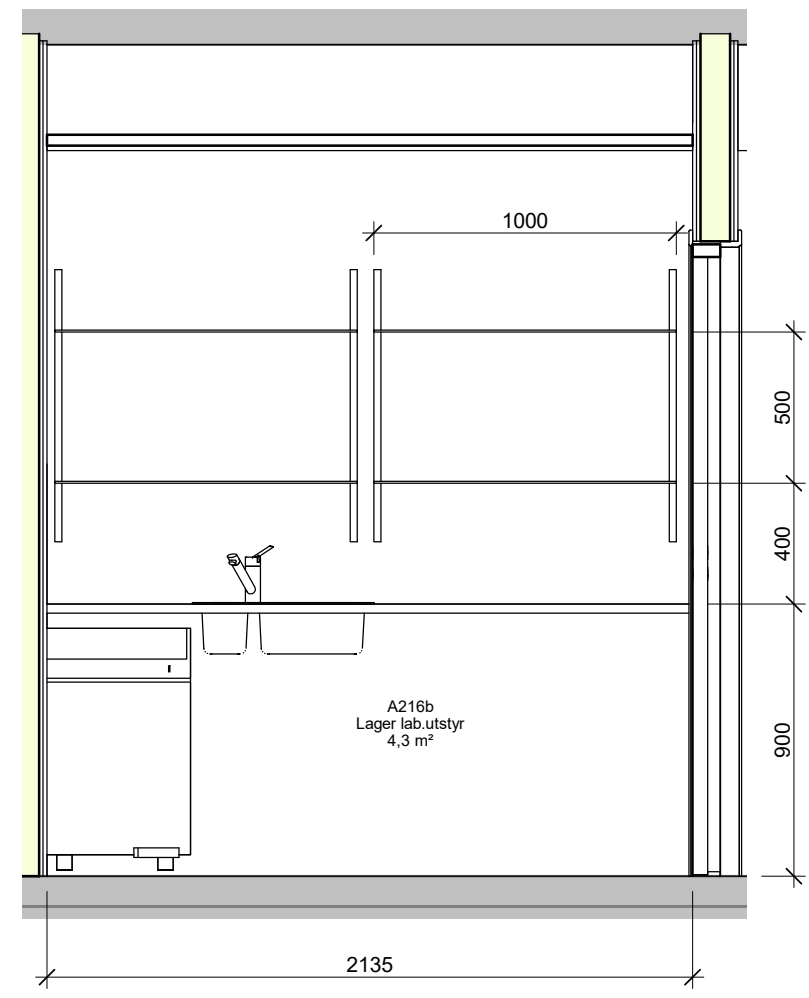

3 **Oppriss M1-2**
1 : 25

 SIGN ARKITEKTUR®	Rev.	Revisjonen gjelder		Utført	Kontr.	Dato
	Bindal kommune Bindal sykehjem			Målestokk	Dato	2019.09.09
				1 : 25	Tegnet	FAV
	Medisinsk innredning Type M1 Anbudstegning			Kontr.		
				Arkstørrelse A2	Prosjektnr.	2018-44
				Tegningsnr. A66-A1-01		Rev.