
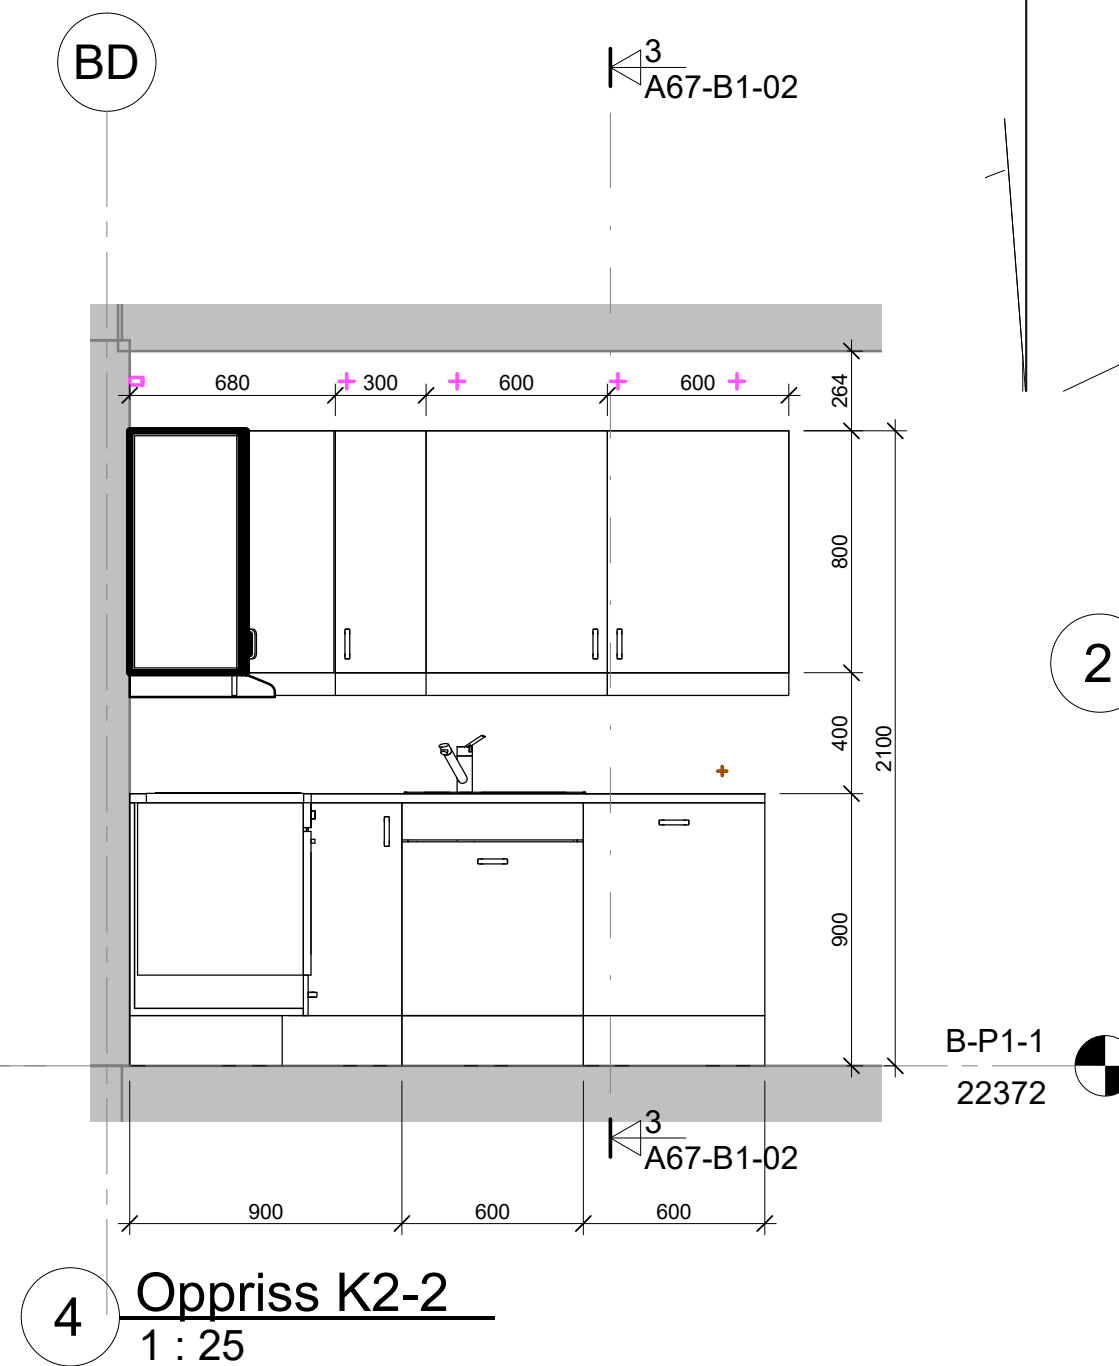
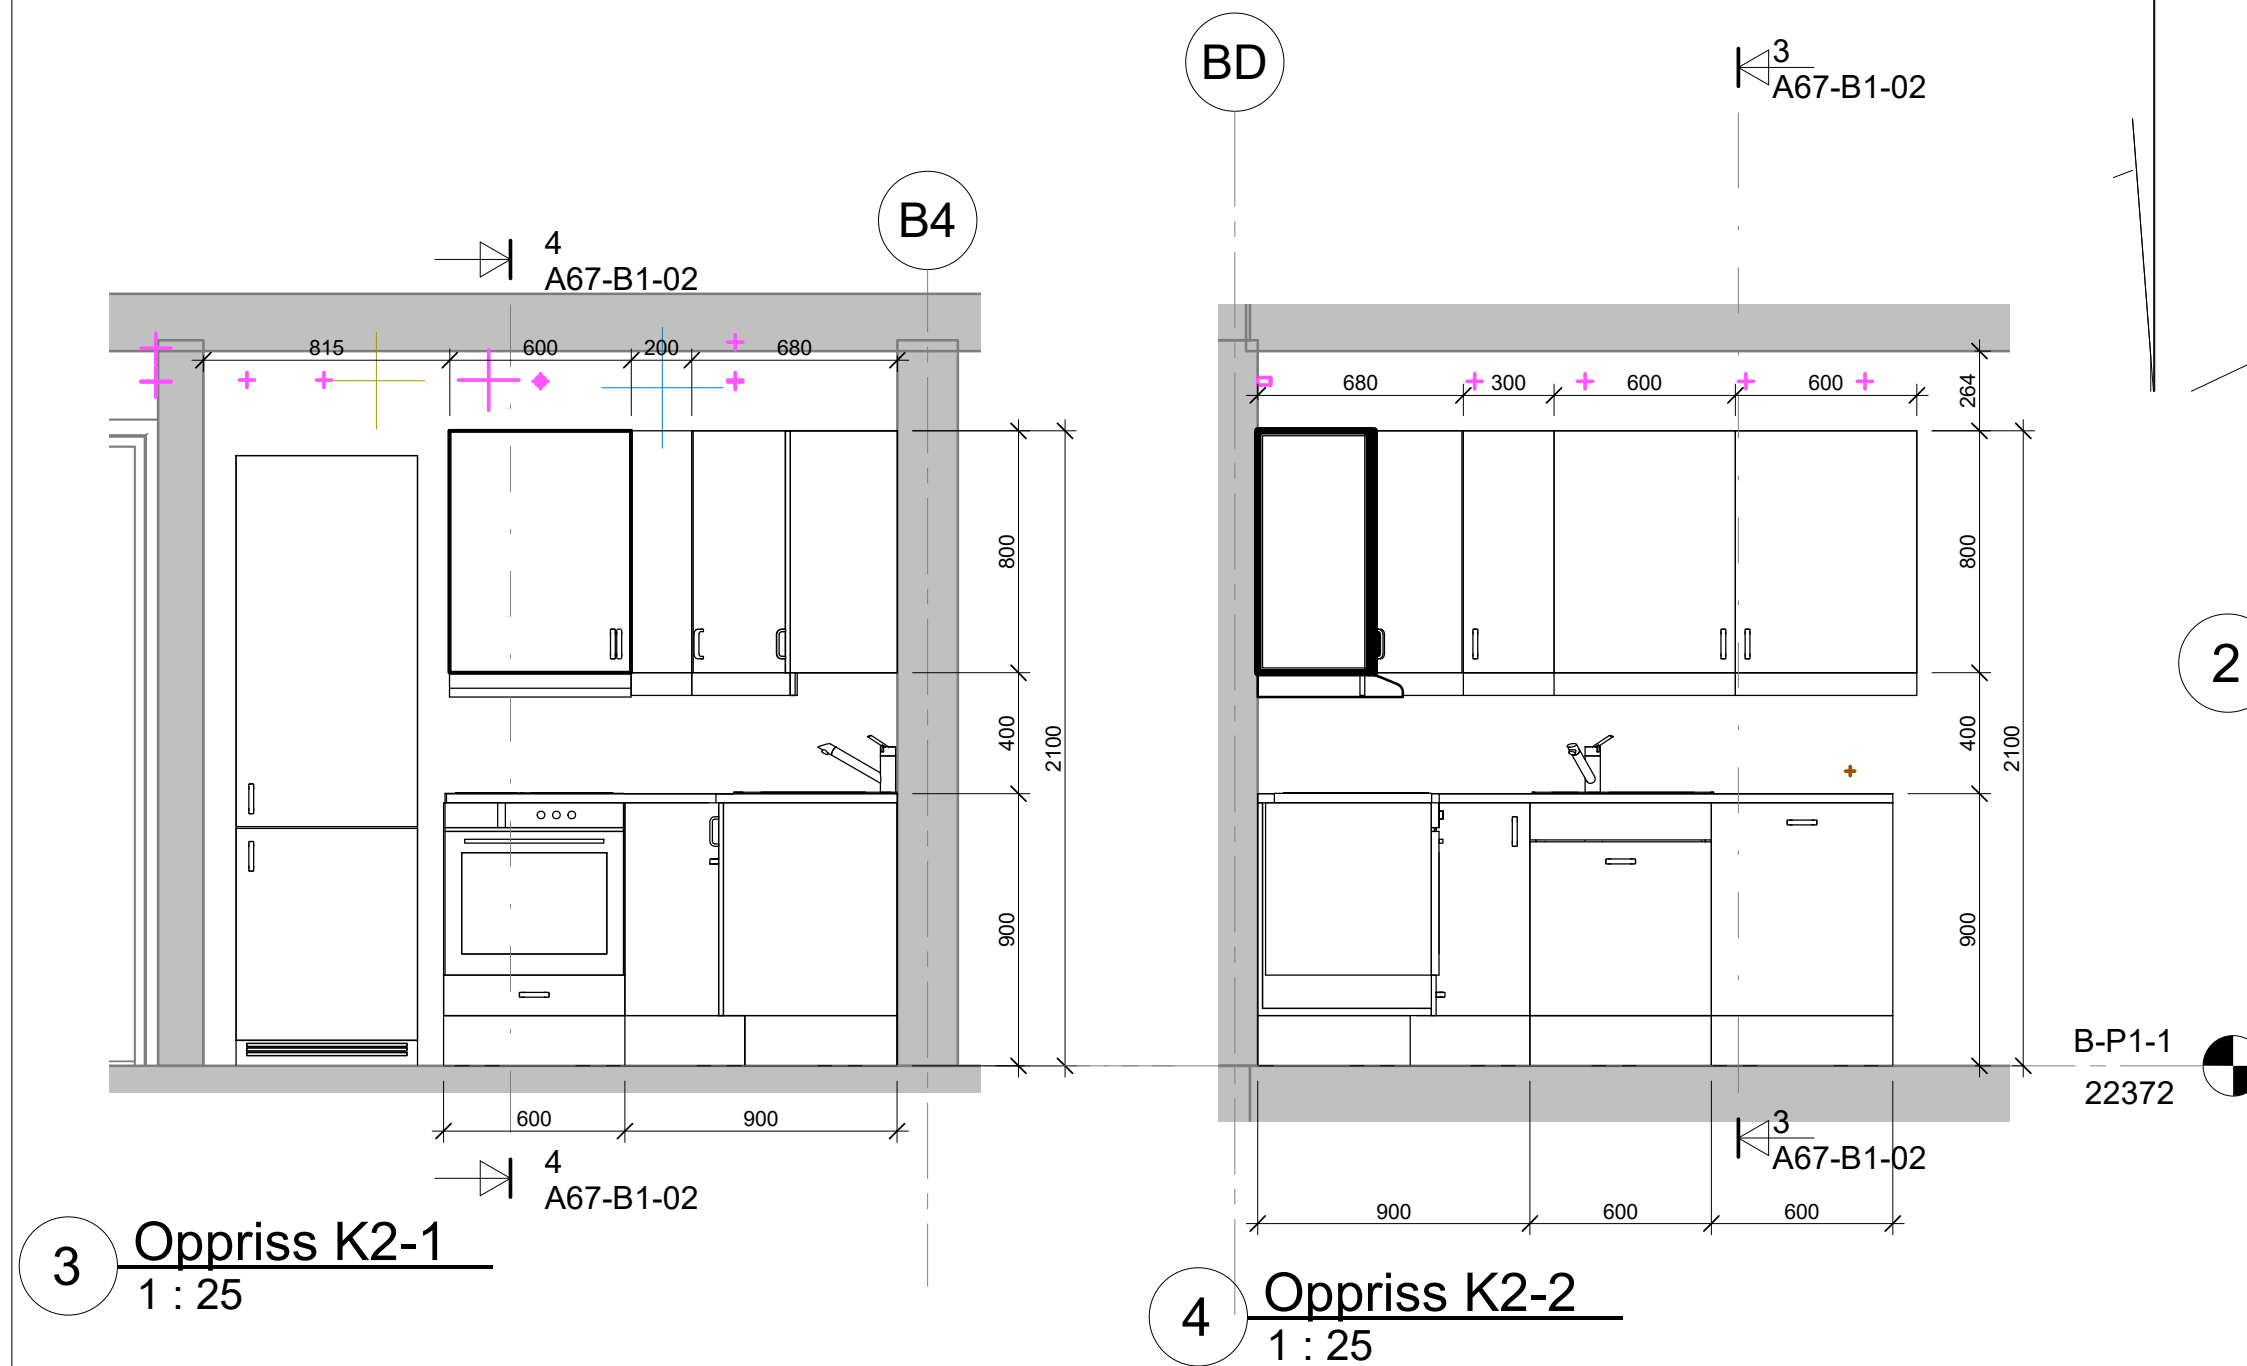
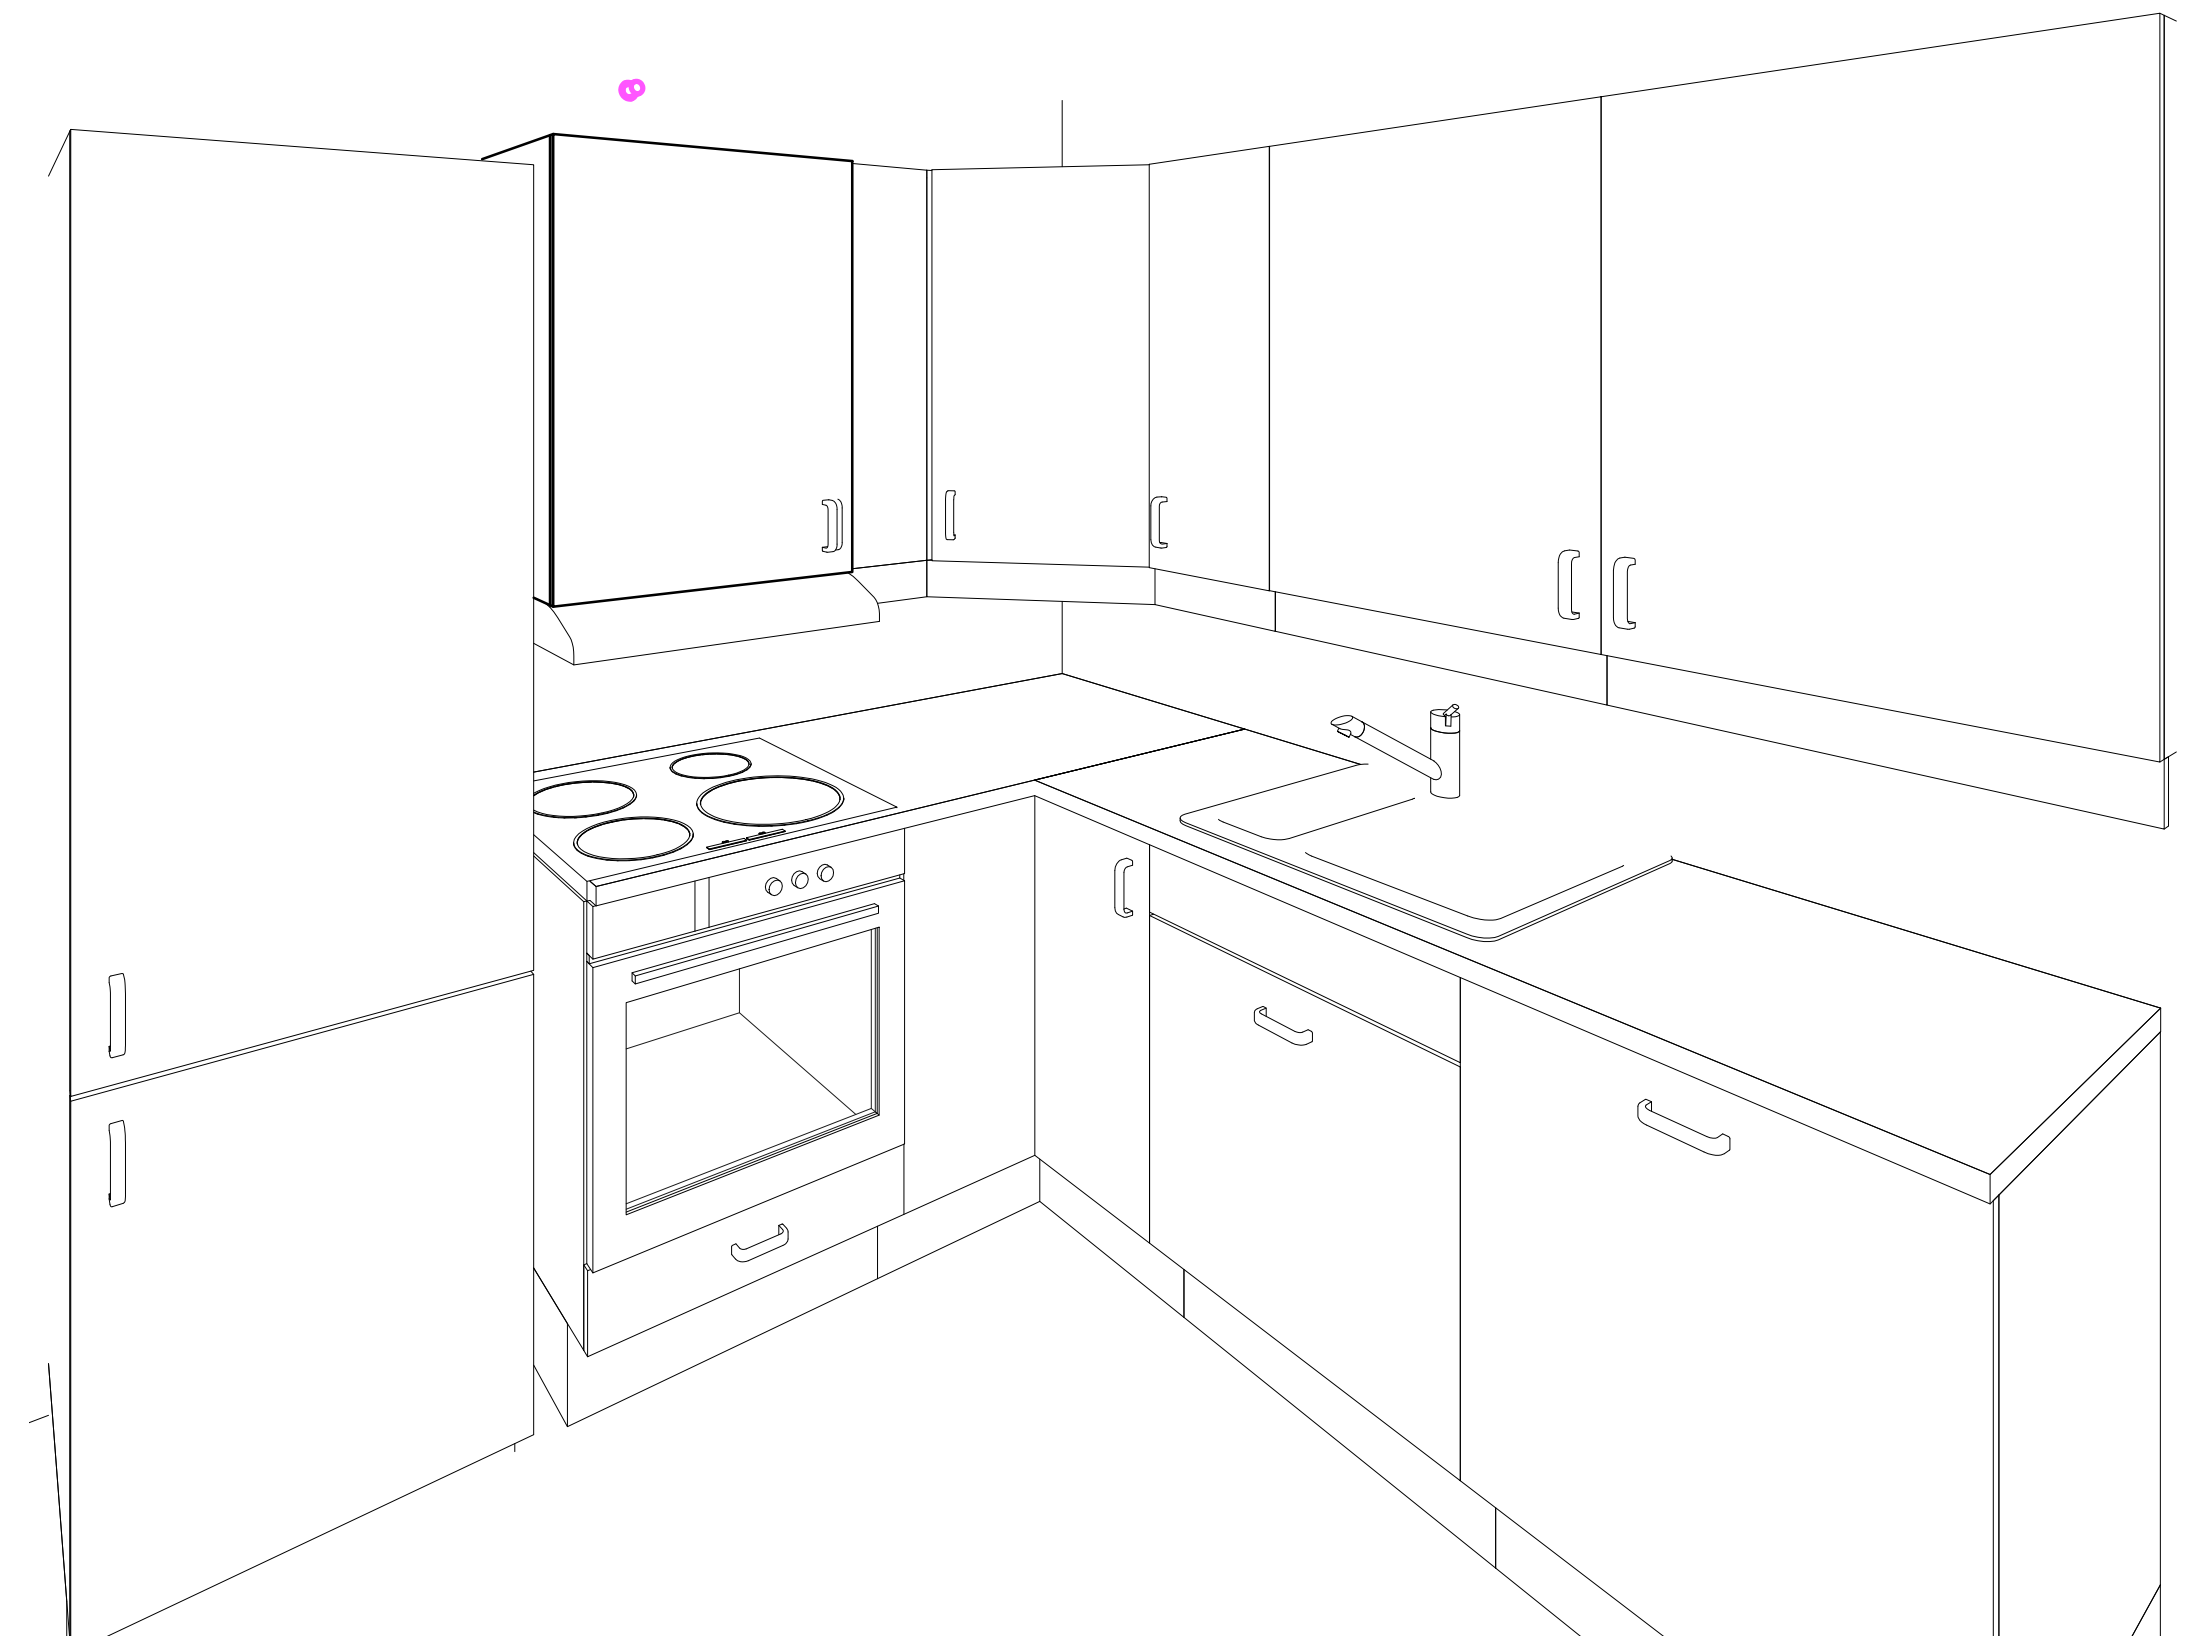


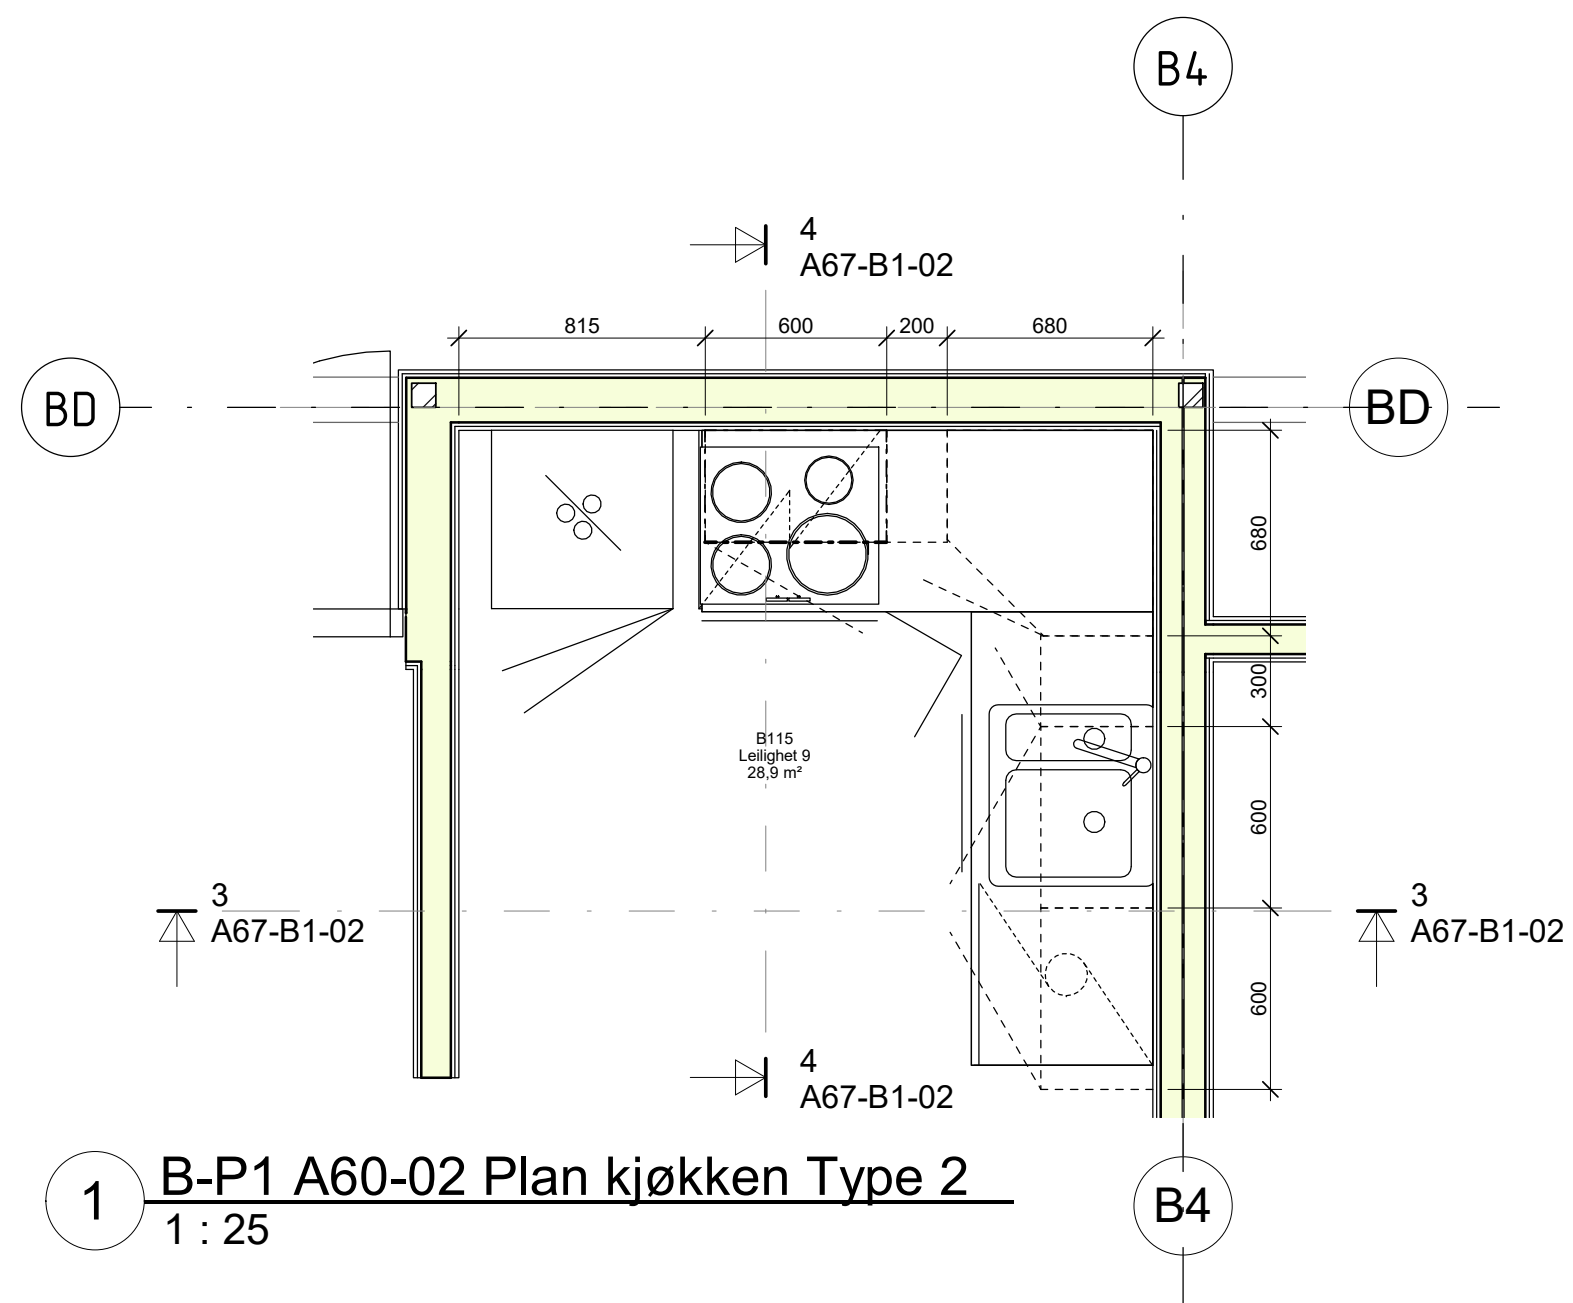

Rev.	Revisjonen gjelder	Utført	Kontr.	Date
	Bindal kommune	Målestokk	Date	2019.09.09
	Bindal sykehjem	1 : 25	Tegnet	FAV
			Kontr.	
	Kjøkken Type 2	Arkstørrelse A2	Prosjektnr	2018-44
	Anbudstegning	Tegningsnr. A67-B1-02		Rev.