

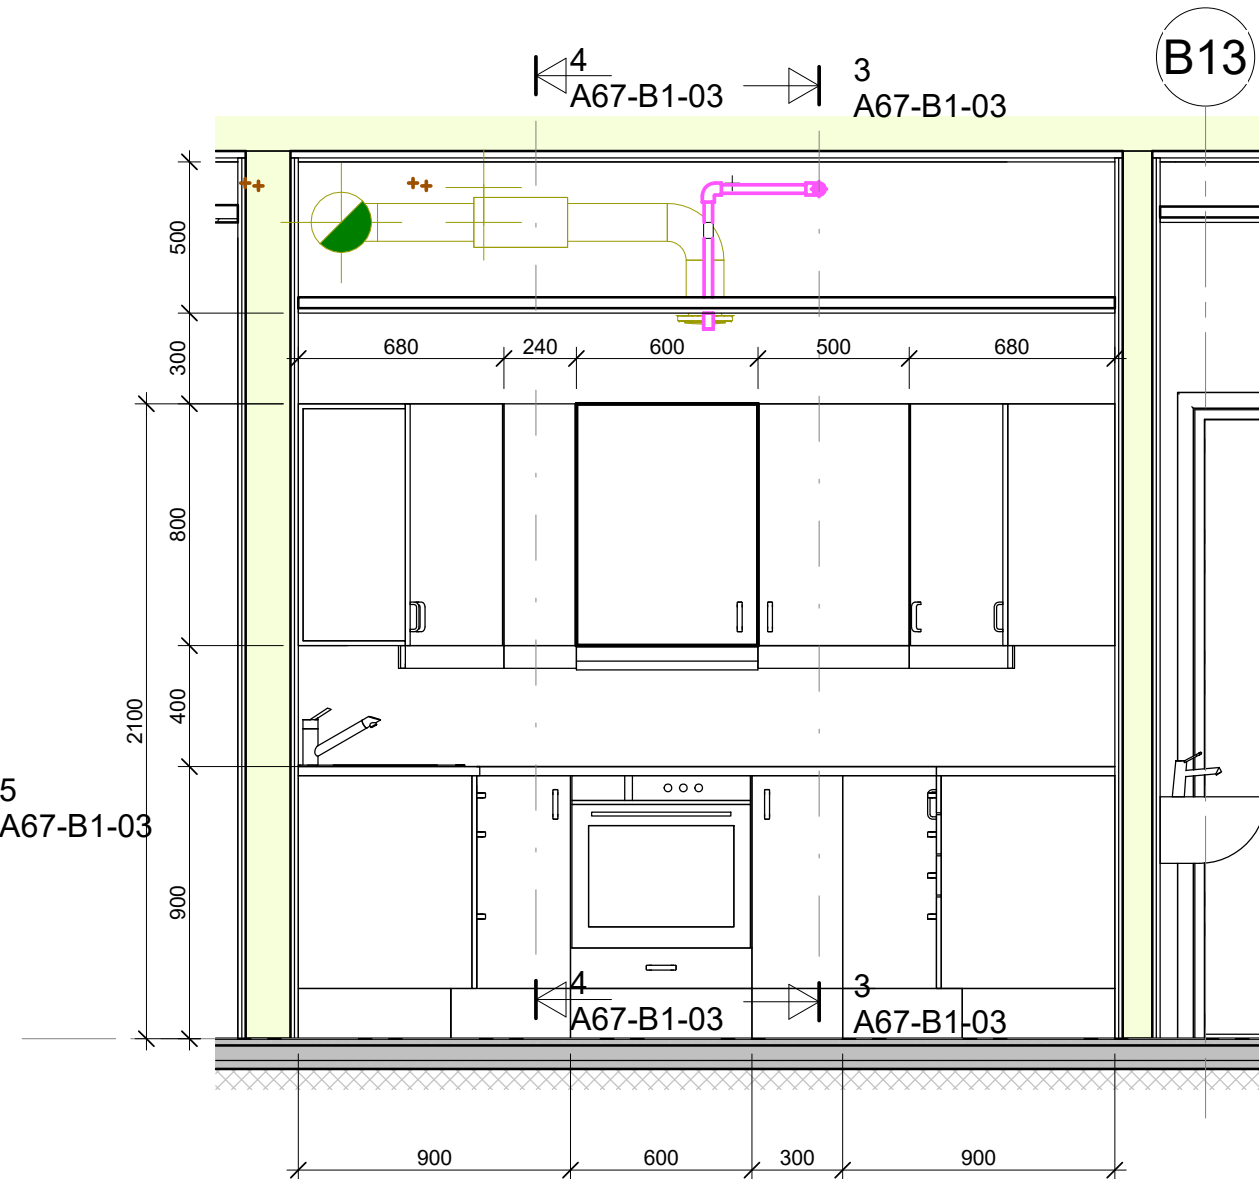


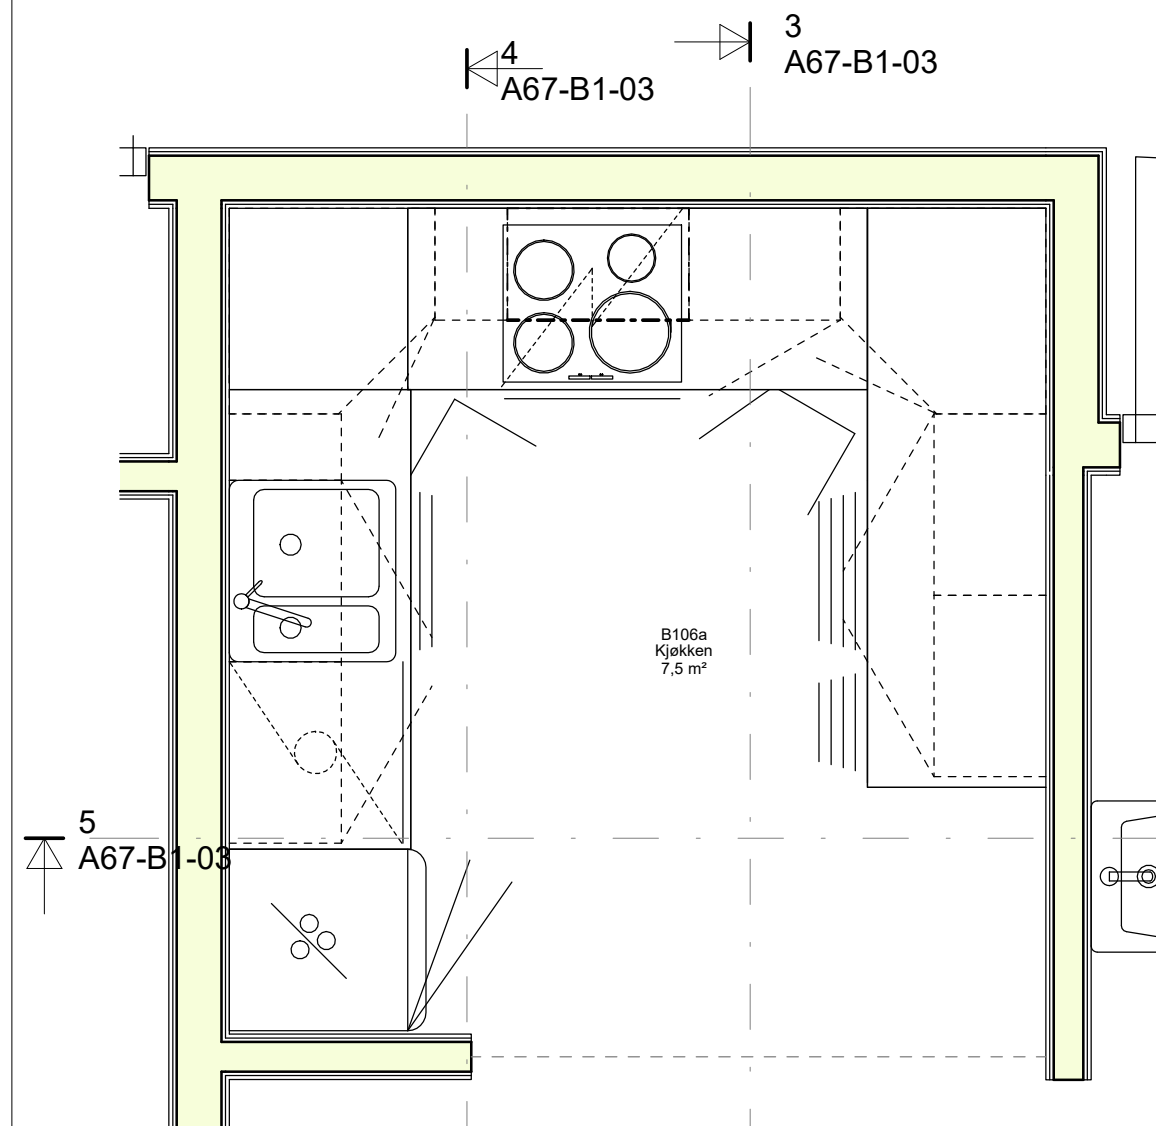

1 B-P1 A60-03 Plan kjøkken Type 3
1 : 25


5 Oppriss K3-3
1 : 25

2 3D Kjøkken Type 3 B

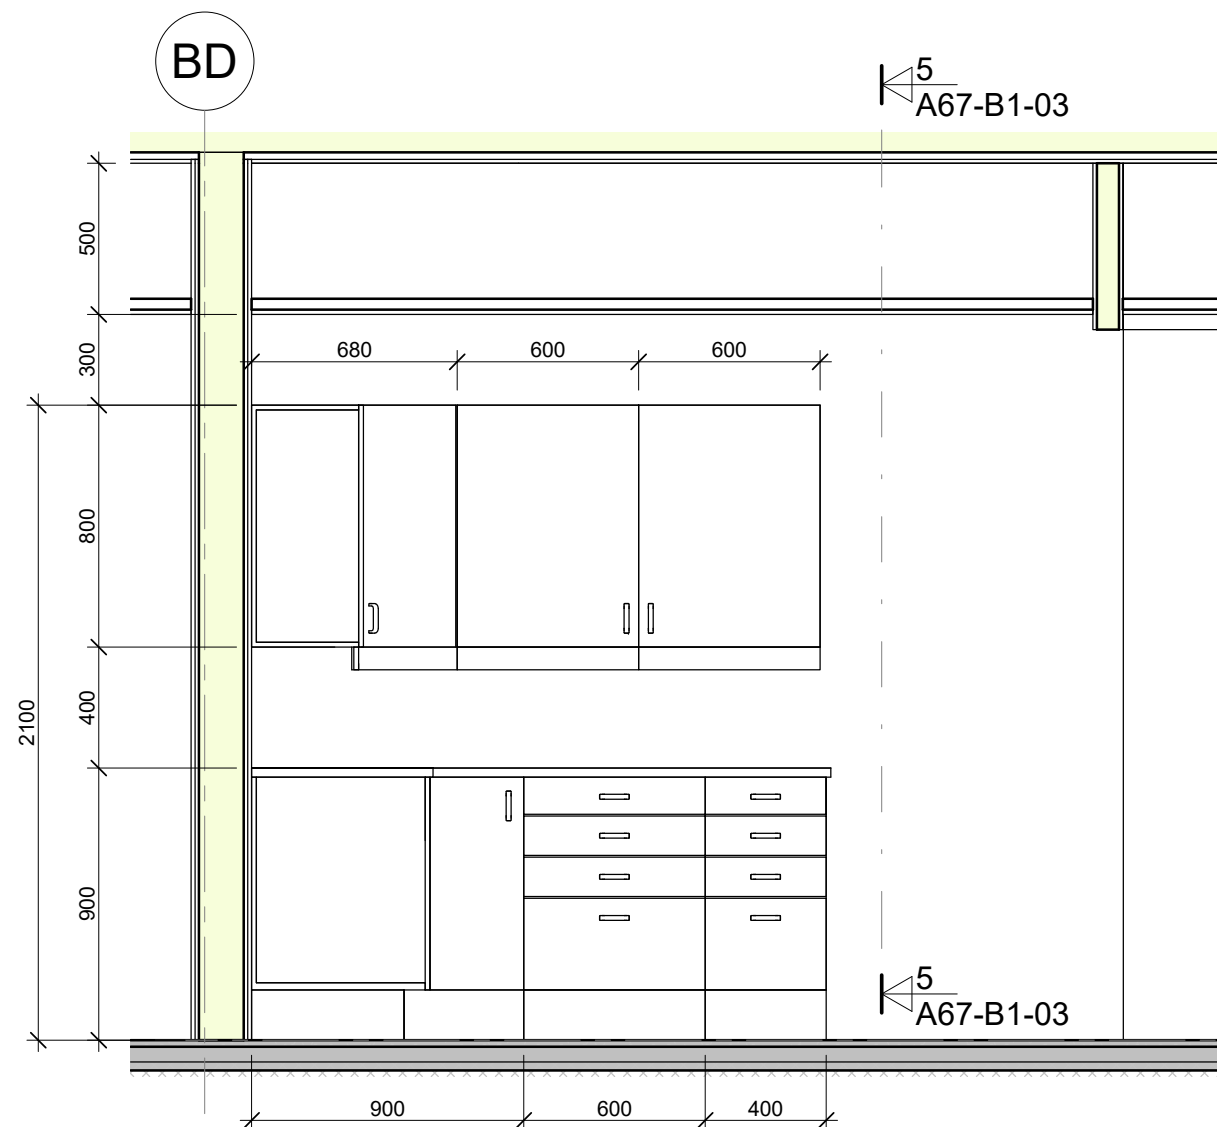

B-P1
22622

3 Oppriss K3-1
1 : 25

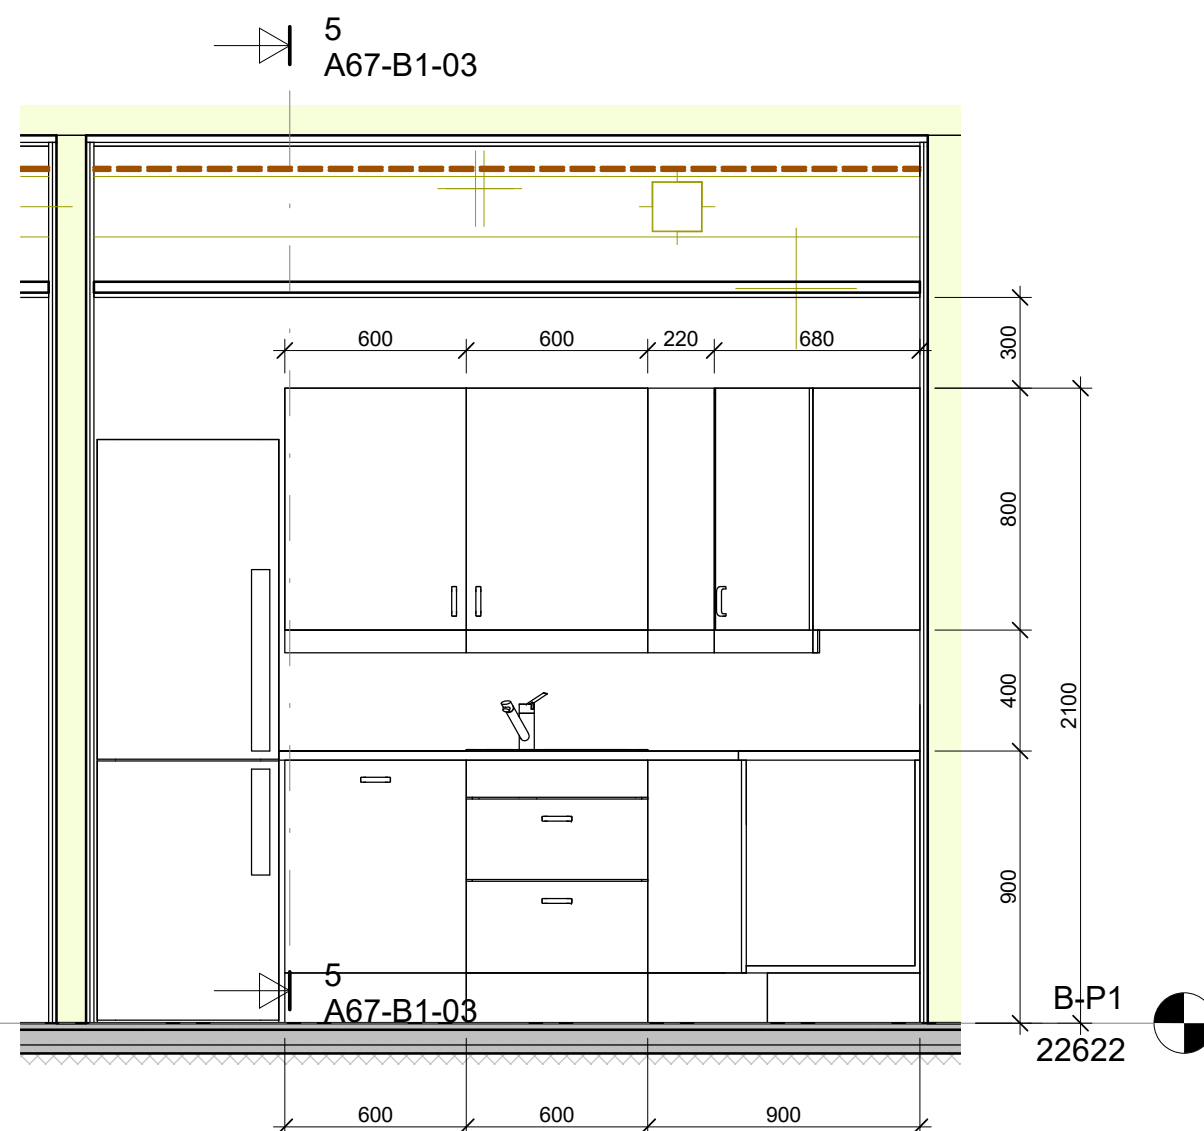

B-P1
22622

4 Oppriss K3-2
1 : 25



Rev.	Revisjonen gjelder	Utført	Kontr.	Dato
	Bindal kommune Bindal sykehjem	Målestokk 1 : 25	Tegnet FAV	2019.09.09
	Kjøkken Type 3 Anbudstegning	Arkstørrelse A2	Prosjektnr. 2018-44	
		Tegningsnr. A67-B1-03	Rev.	