


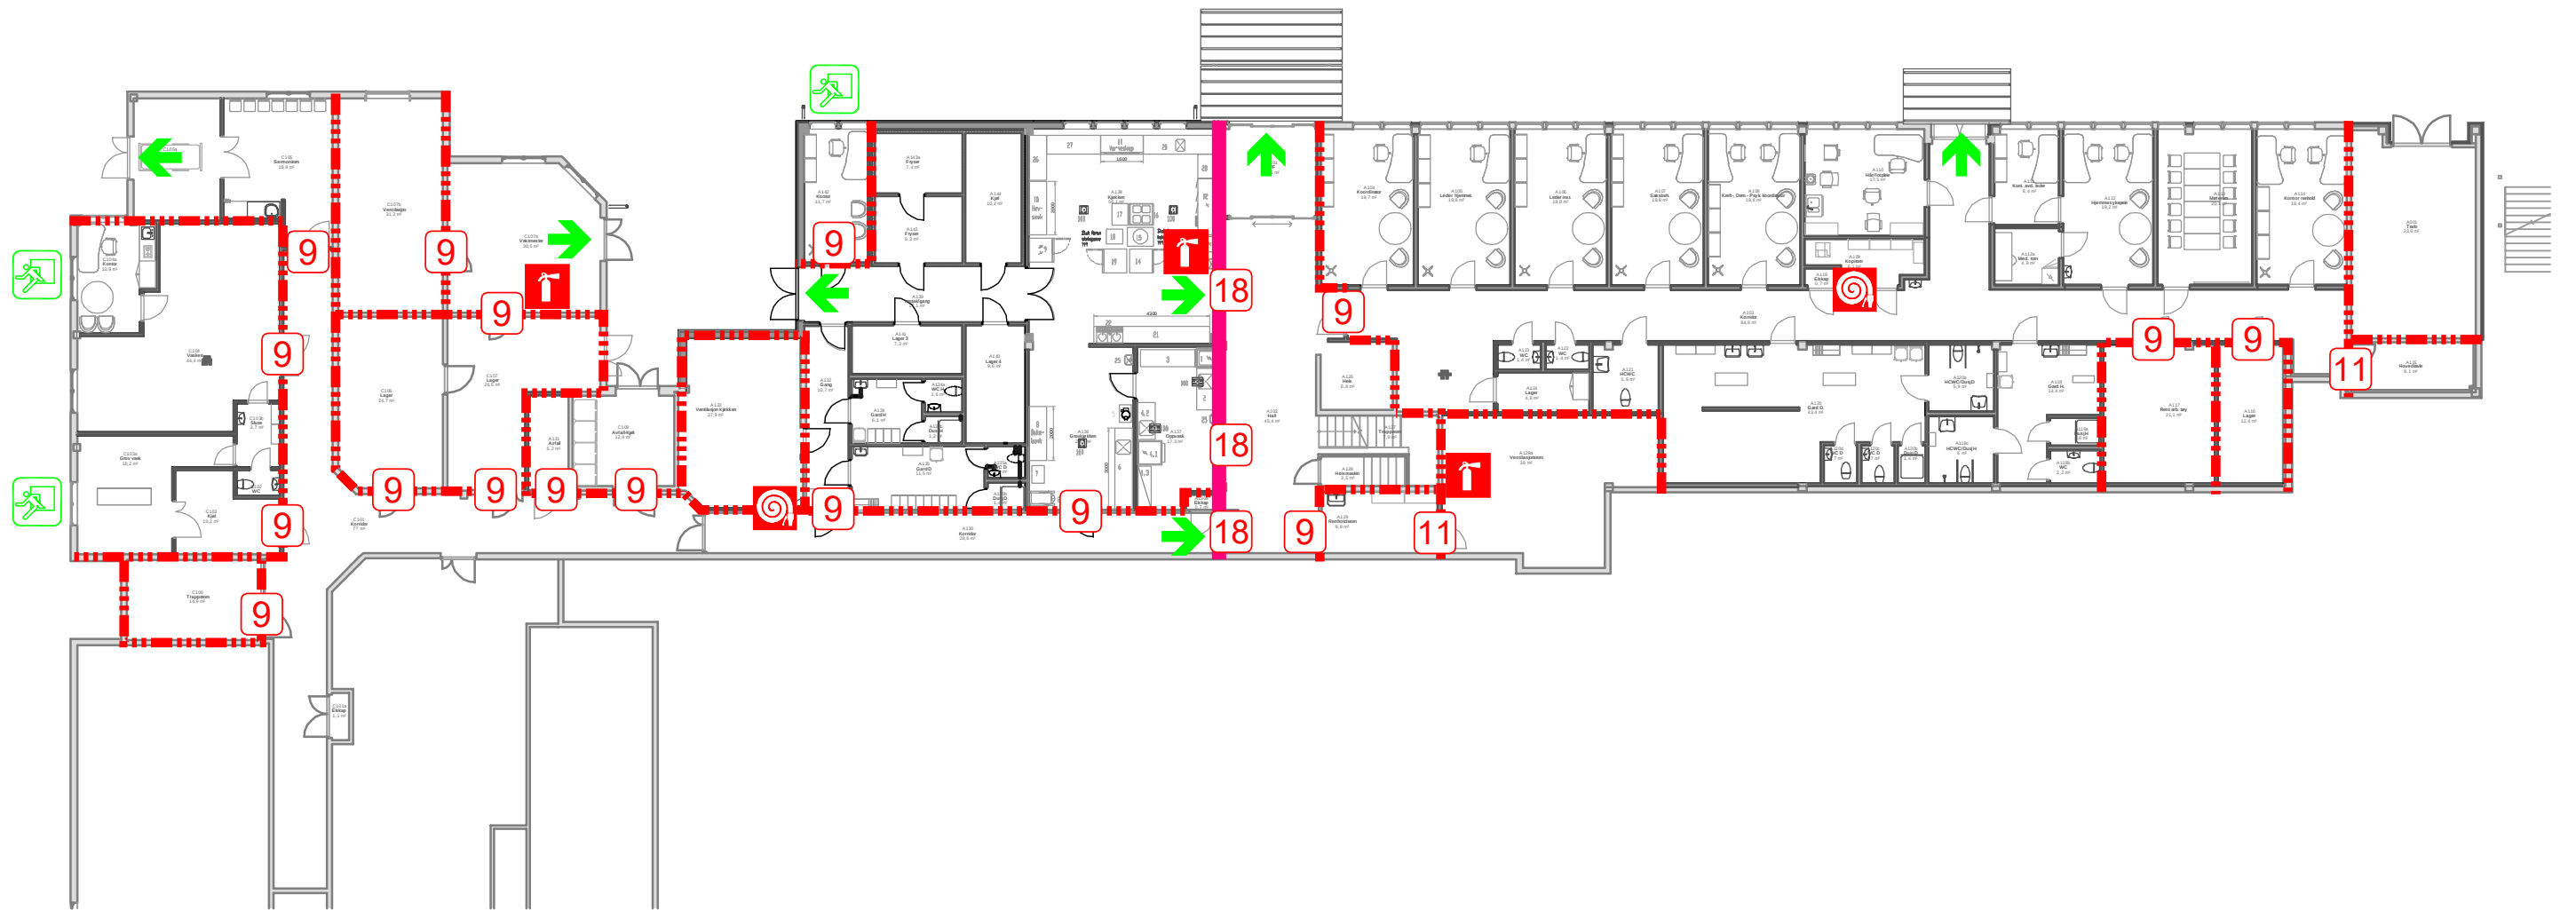

Tegnforklaring:

-  Brannskille REI 120-M/A2-s1,d0 [A120]
-  Brannskille EI 60/A2-s1,d0 [A60]
-  Rømningsretning
-  Rømningsvindu
-  Dørklasse EI₂ 30-Sa [B30 med terskel og tettelist]
-  Dørklasse EI₂ 60-Sa [B60 med terskel og tettelist]
-  Dørklasse EI₂ 120-CSa [A120 med selvlukker, terskel og tettelist]
-  Brannslange
-  Håndbrannslukkere

Branntegning må sees i sammenheng med brannrapport.

SWECO  Sweco Norge AS Drammensveien 260, NO-0283 Oslo Tlf.: +47 67 12 80 00					
Oppdragsnr.	10209801	Tegningsnr.	01	Utført	NOHETO
Oppdrag	Bindal Sykeheim	Løpenr.	01	Kontroll	NONESE
Emne	Branntegning Bygg A Sokkel	Rev.	00	Format	A3
Oppdragsleder	Helge Skjervø	Dato	11.09.2019	Målstokk	1:250