


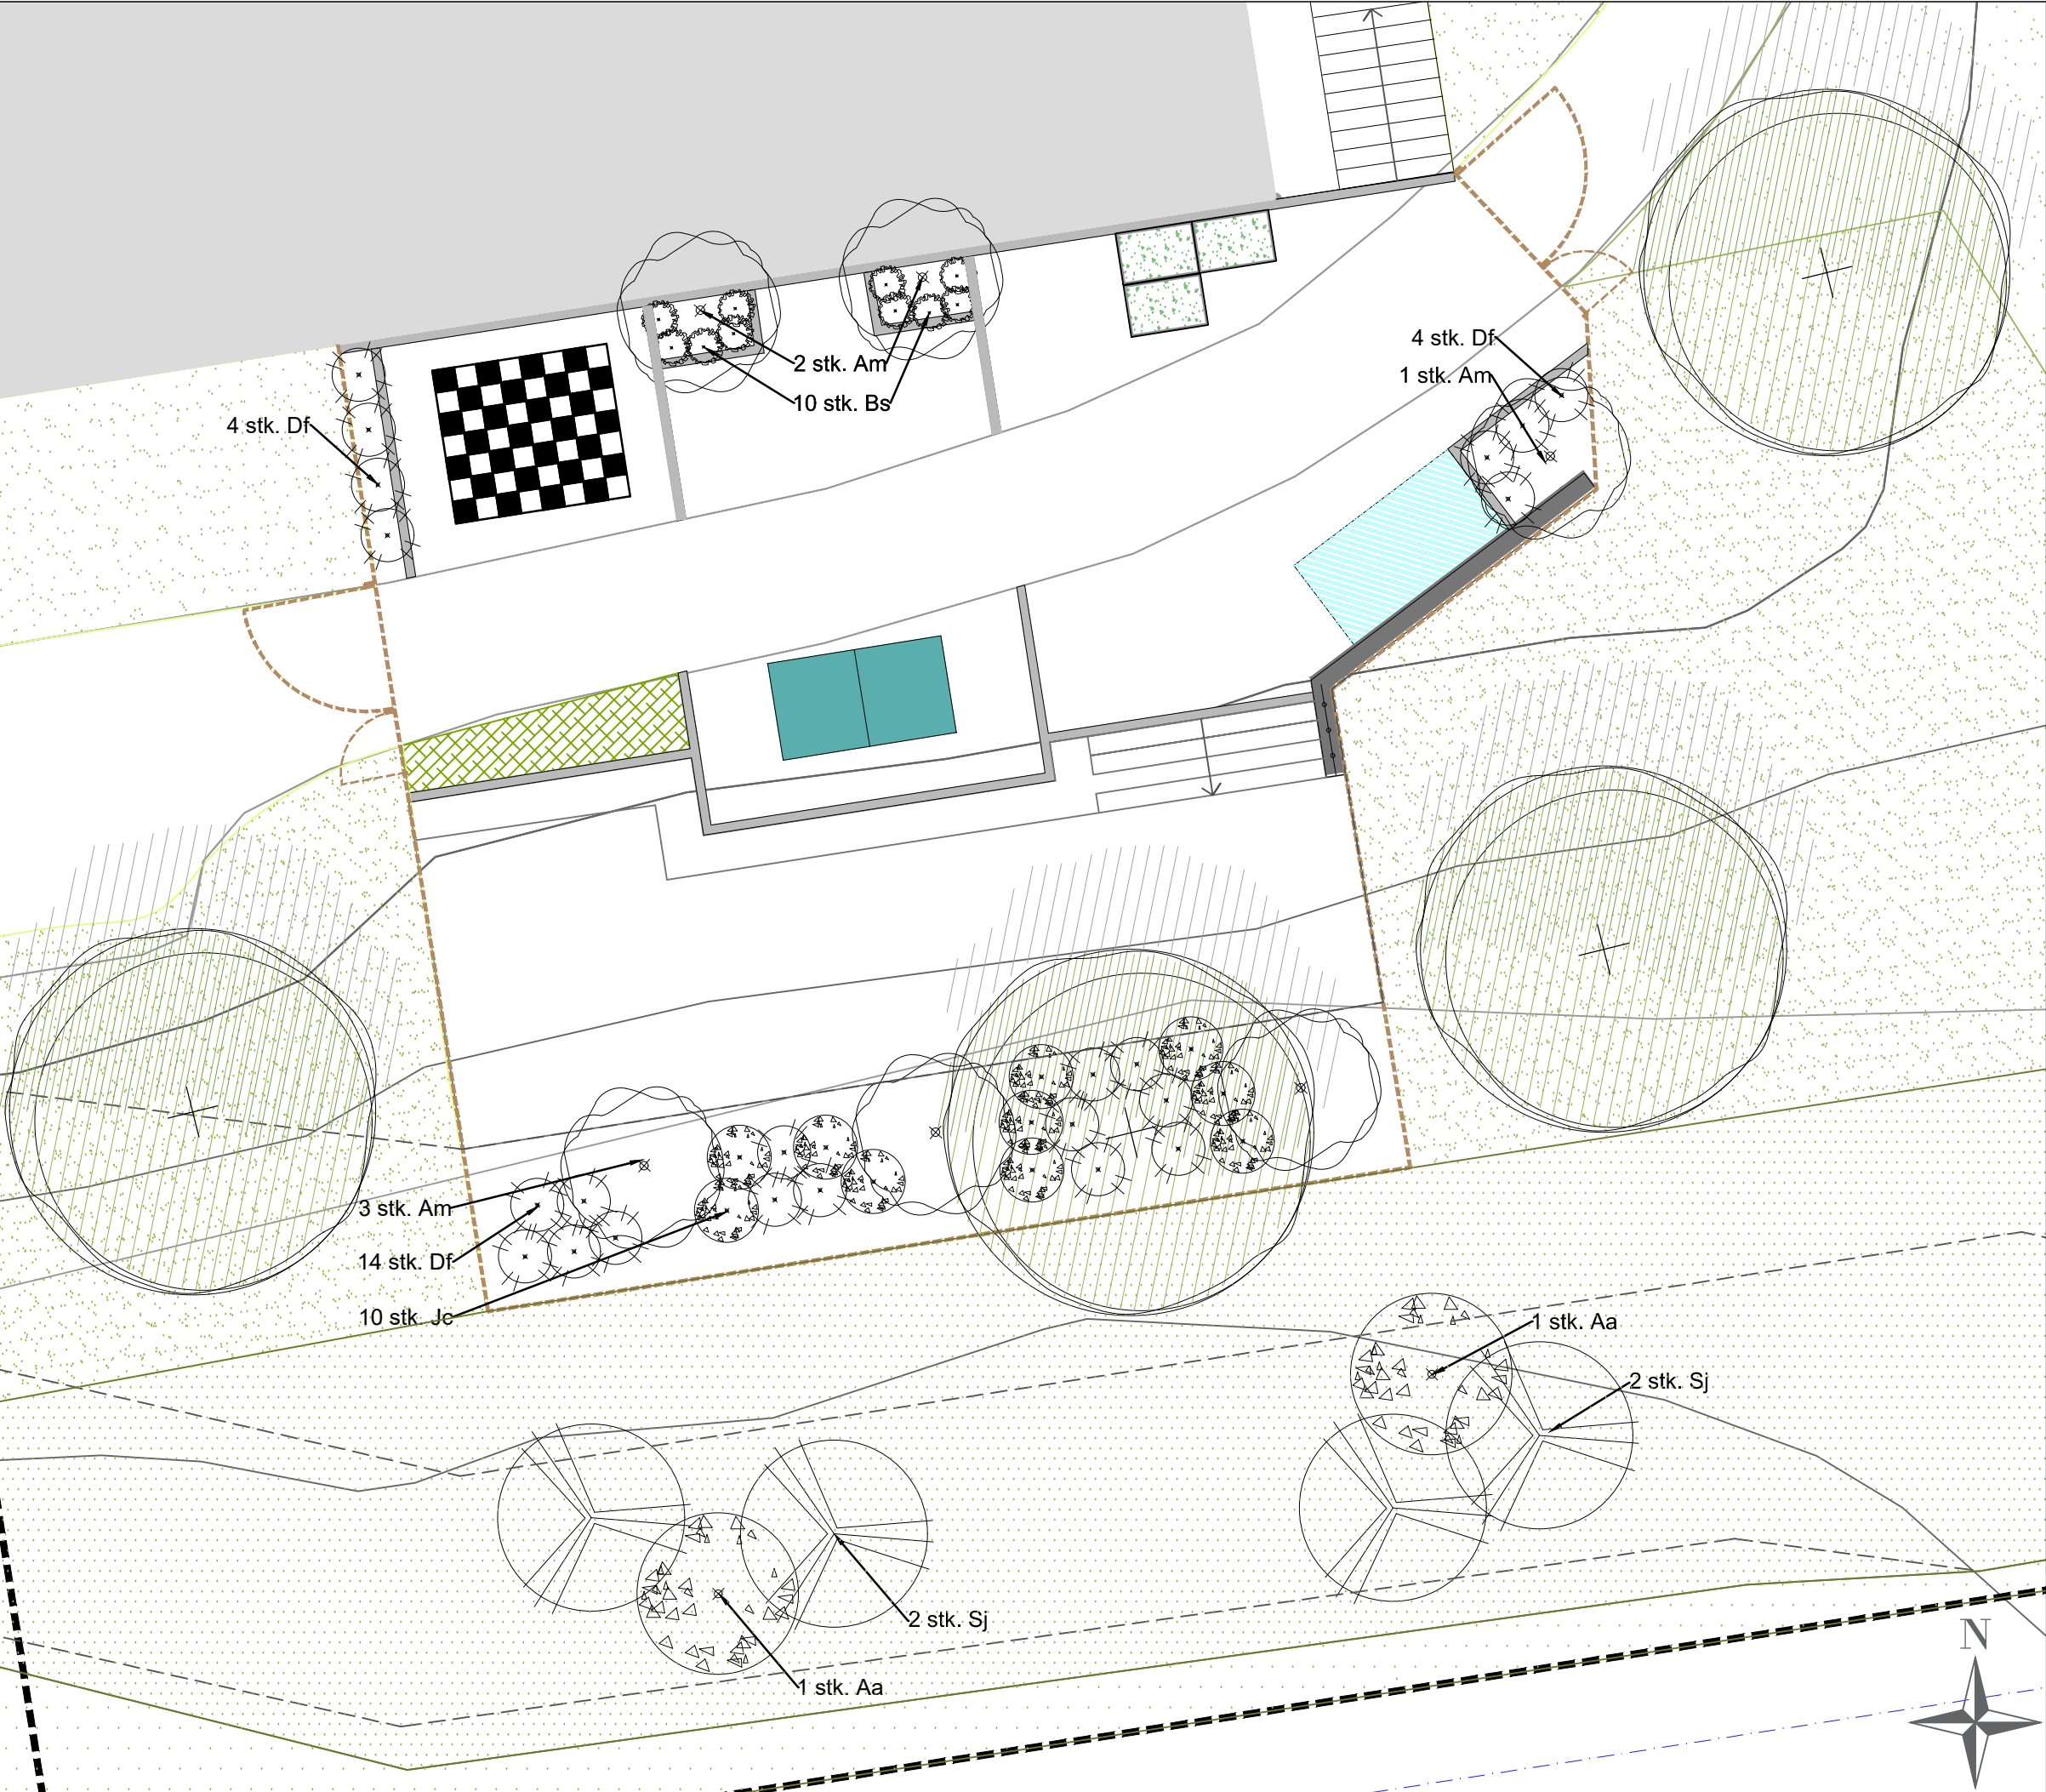

TEGNFORKLARING- PLANTEPLAN

- Prosjektgrense
- Nye / (eks) høyder
- Nye / eks koter
- Inngangsparti
- Bygg (eks)
- Eks. gress
- Nytt gress
- Eks. eng
- Ny eng
- Staudfelt- artene plantes i grupper.
Lilium bulbiferum - Brønnlilje
Allium aflatunense - Kirgisløk
Tanacetum vulgare - Reinfann
Veronica longifolia - Storveronika
Bergenia - Bergblom
Campanula glomerata - Toppklokke
Malva moschata - Moskus kattost
- Plantekasser plantes med spiselige urter og grønnsaker
- Busker:
Amelanchier alnifolia
Aa. 2 stk
Syringa josikaea
Sj. 4 stk
Juniperus communis
Jc. 10 stk
Dasiphora fruticosa
Df. 22 stk
Abelia mosanensis
Am. 6 stk
Buxus sempervirens
Bs. 10 stk
- Tre
Cercidiphyllum japonicum.
Cj. 4 stk

