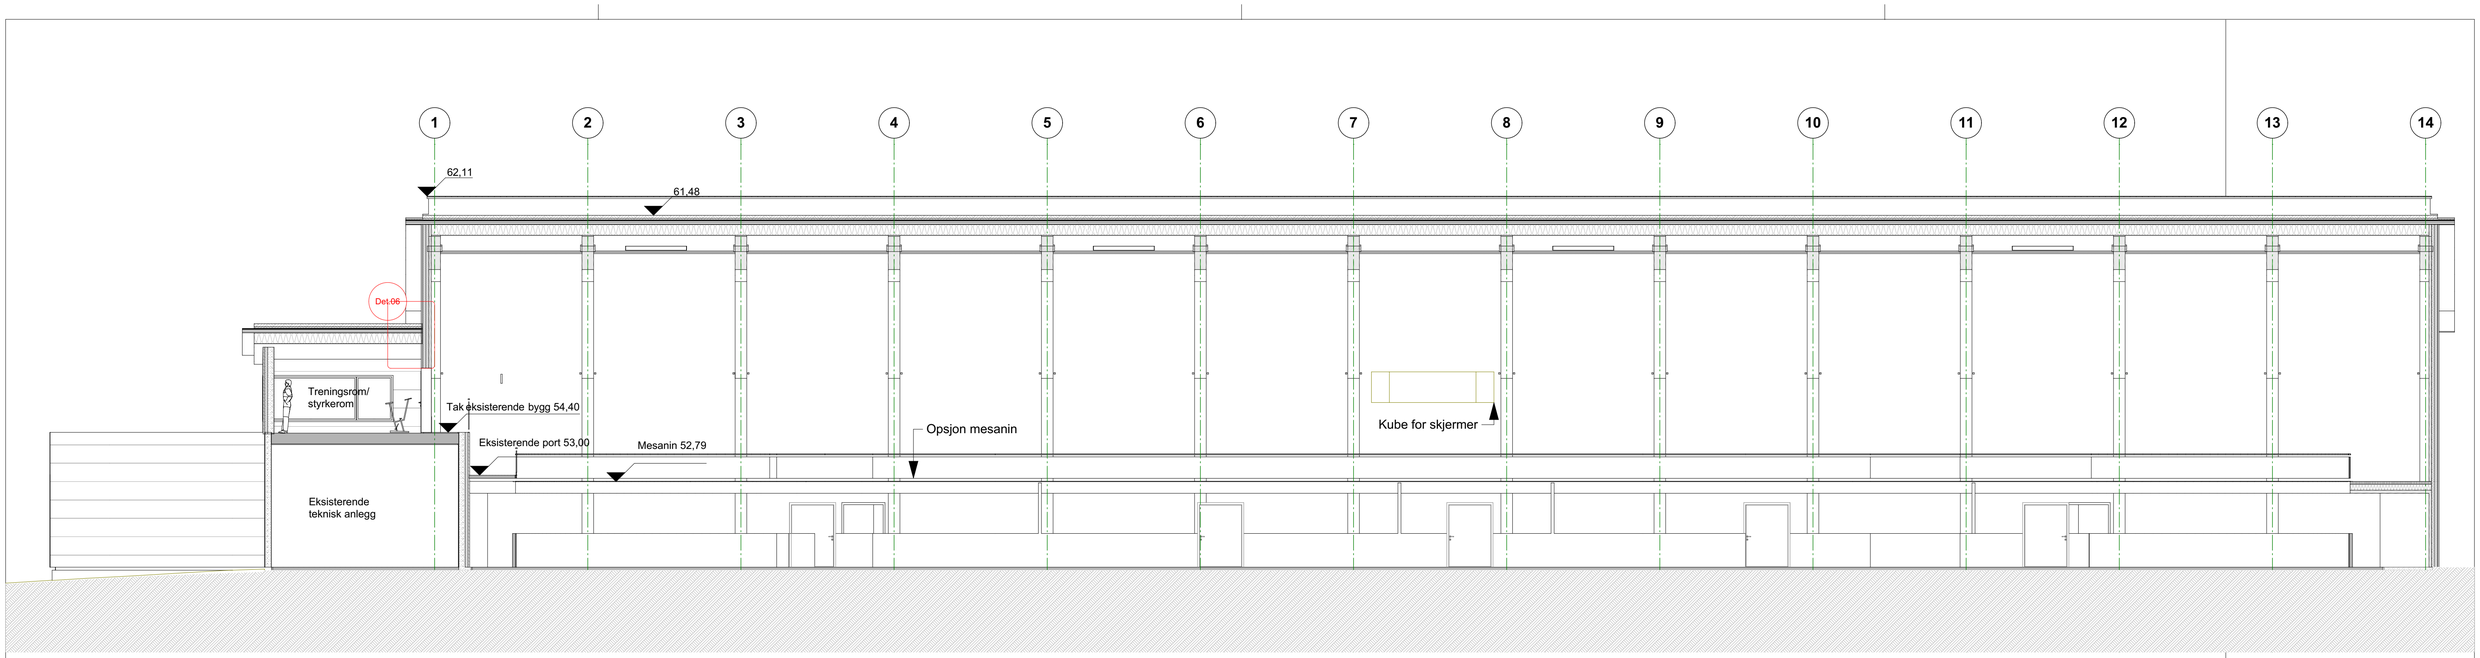

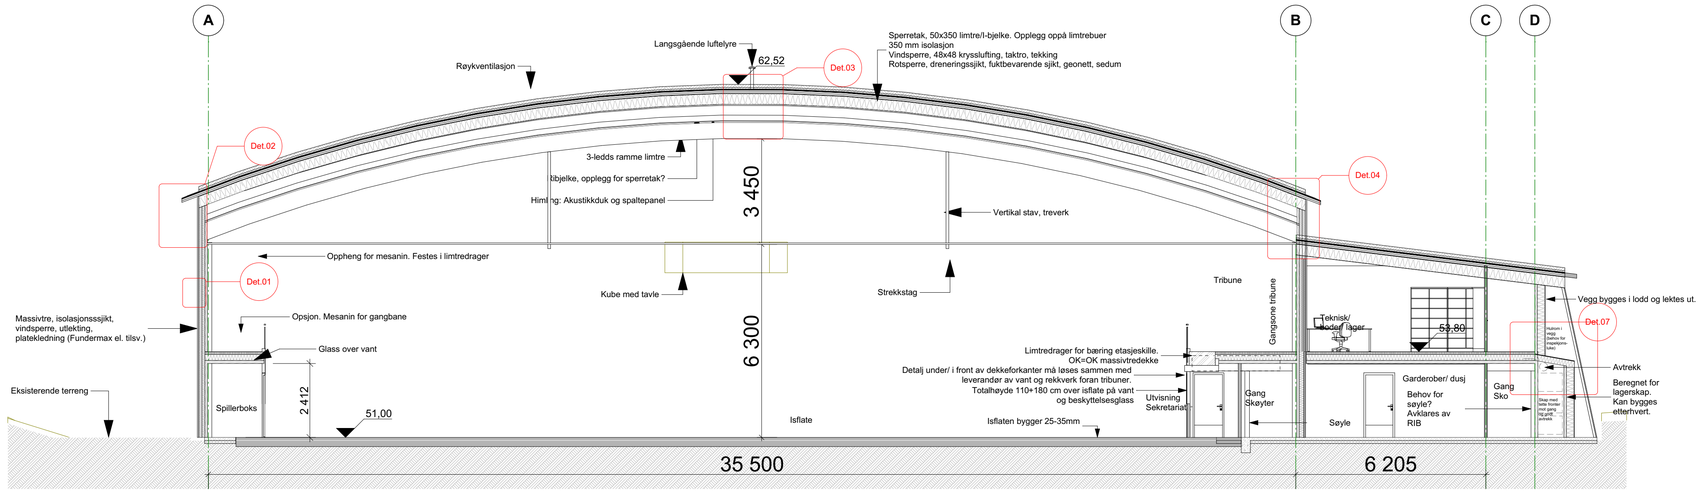

Snitt A-A 1:100

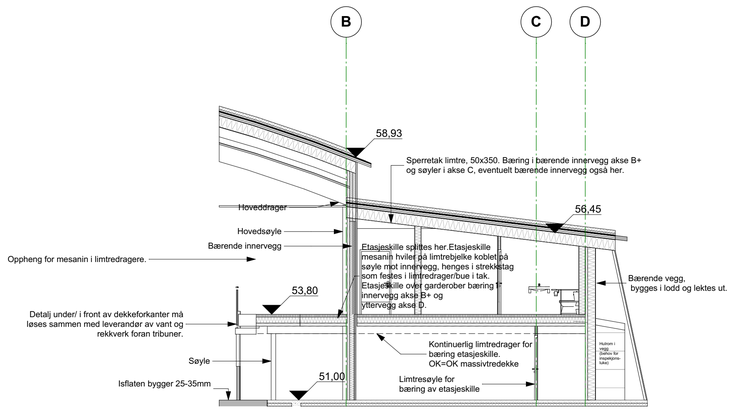

Snitt B-B 1:100

Tegningsnr.: A30-01	**Revisjon nr.:** B
Type tegning: Snitt A , B og C	

Rev	Nr	Beskrivelse	Dato	Sign	Kontr	Godkj
B	03	Kotehøyder i snitt	29.11.2015	KLT		

Lokalisering:

© Alle rettigheter tilhører utførende for prosjekteringen, kopiering eller bruk av disse tegningene er forbudt uten skriftlig samtykke

Prosjekteringsgruppen:

●	ARK :	PV arkitekter as	Nedre Fritzøegate 2, Mellion 3285 Larvik Tlf.: Tlf. 33 14 14 40 post@pvarkitekter.no
○	RIB :	Rådg. ing. Bygg	RIBveien18 0000 RIBbyen Tlf: 000 00 000 rib@ribfirma.no
○	RIE :	Rådg. ing. Elektro	RIEveien18 0000 RIEbyen Tlf: 000 00 000 rie@riefirma.no
○	RIV :	Rådg. ing. VVS	RIVveien18 0000 RIVbyen Tlf: 000 00 000 riv@rivfirma.no

Fase:
Utvidet forprosjekt **Under arbeid**

PV arkitekter as
Postboks 10 Fritzøe Brygge
3285 Larvik

Tlf. 33 14 14 40

post@pvarkitekter.no

www.pvarkitekter.no

Tiltakshaver
Sandefjord kommune

Prosjekt
Ishall Bugården
Stadionveien 13
3214 Sandefjord

Godkjent	
Kontroll prosjekt.	
Sign. ED	
Filnavn 15.06 Utvidet forprosjekt.pln	
Dato 22.04.16	
Målestokk 1:100	
Kontroll utførende	
Sign.	Kontroll
Gnr./Bnr.: **42/870**	
Prosjektnr.: 15.06	**Tegningsnr.:** A30-01
Type tegning: Snitt A , B og C	Prosjektnr. for prosjekterende/lev.