


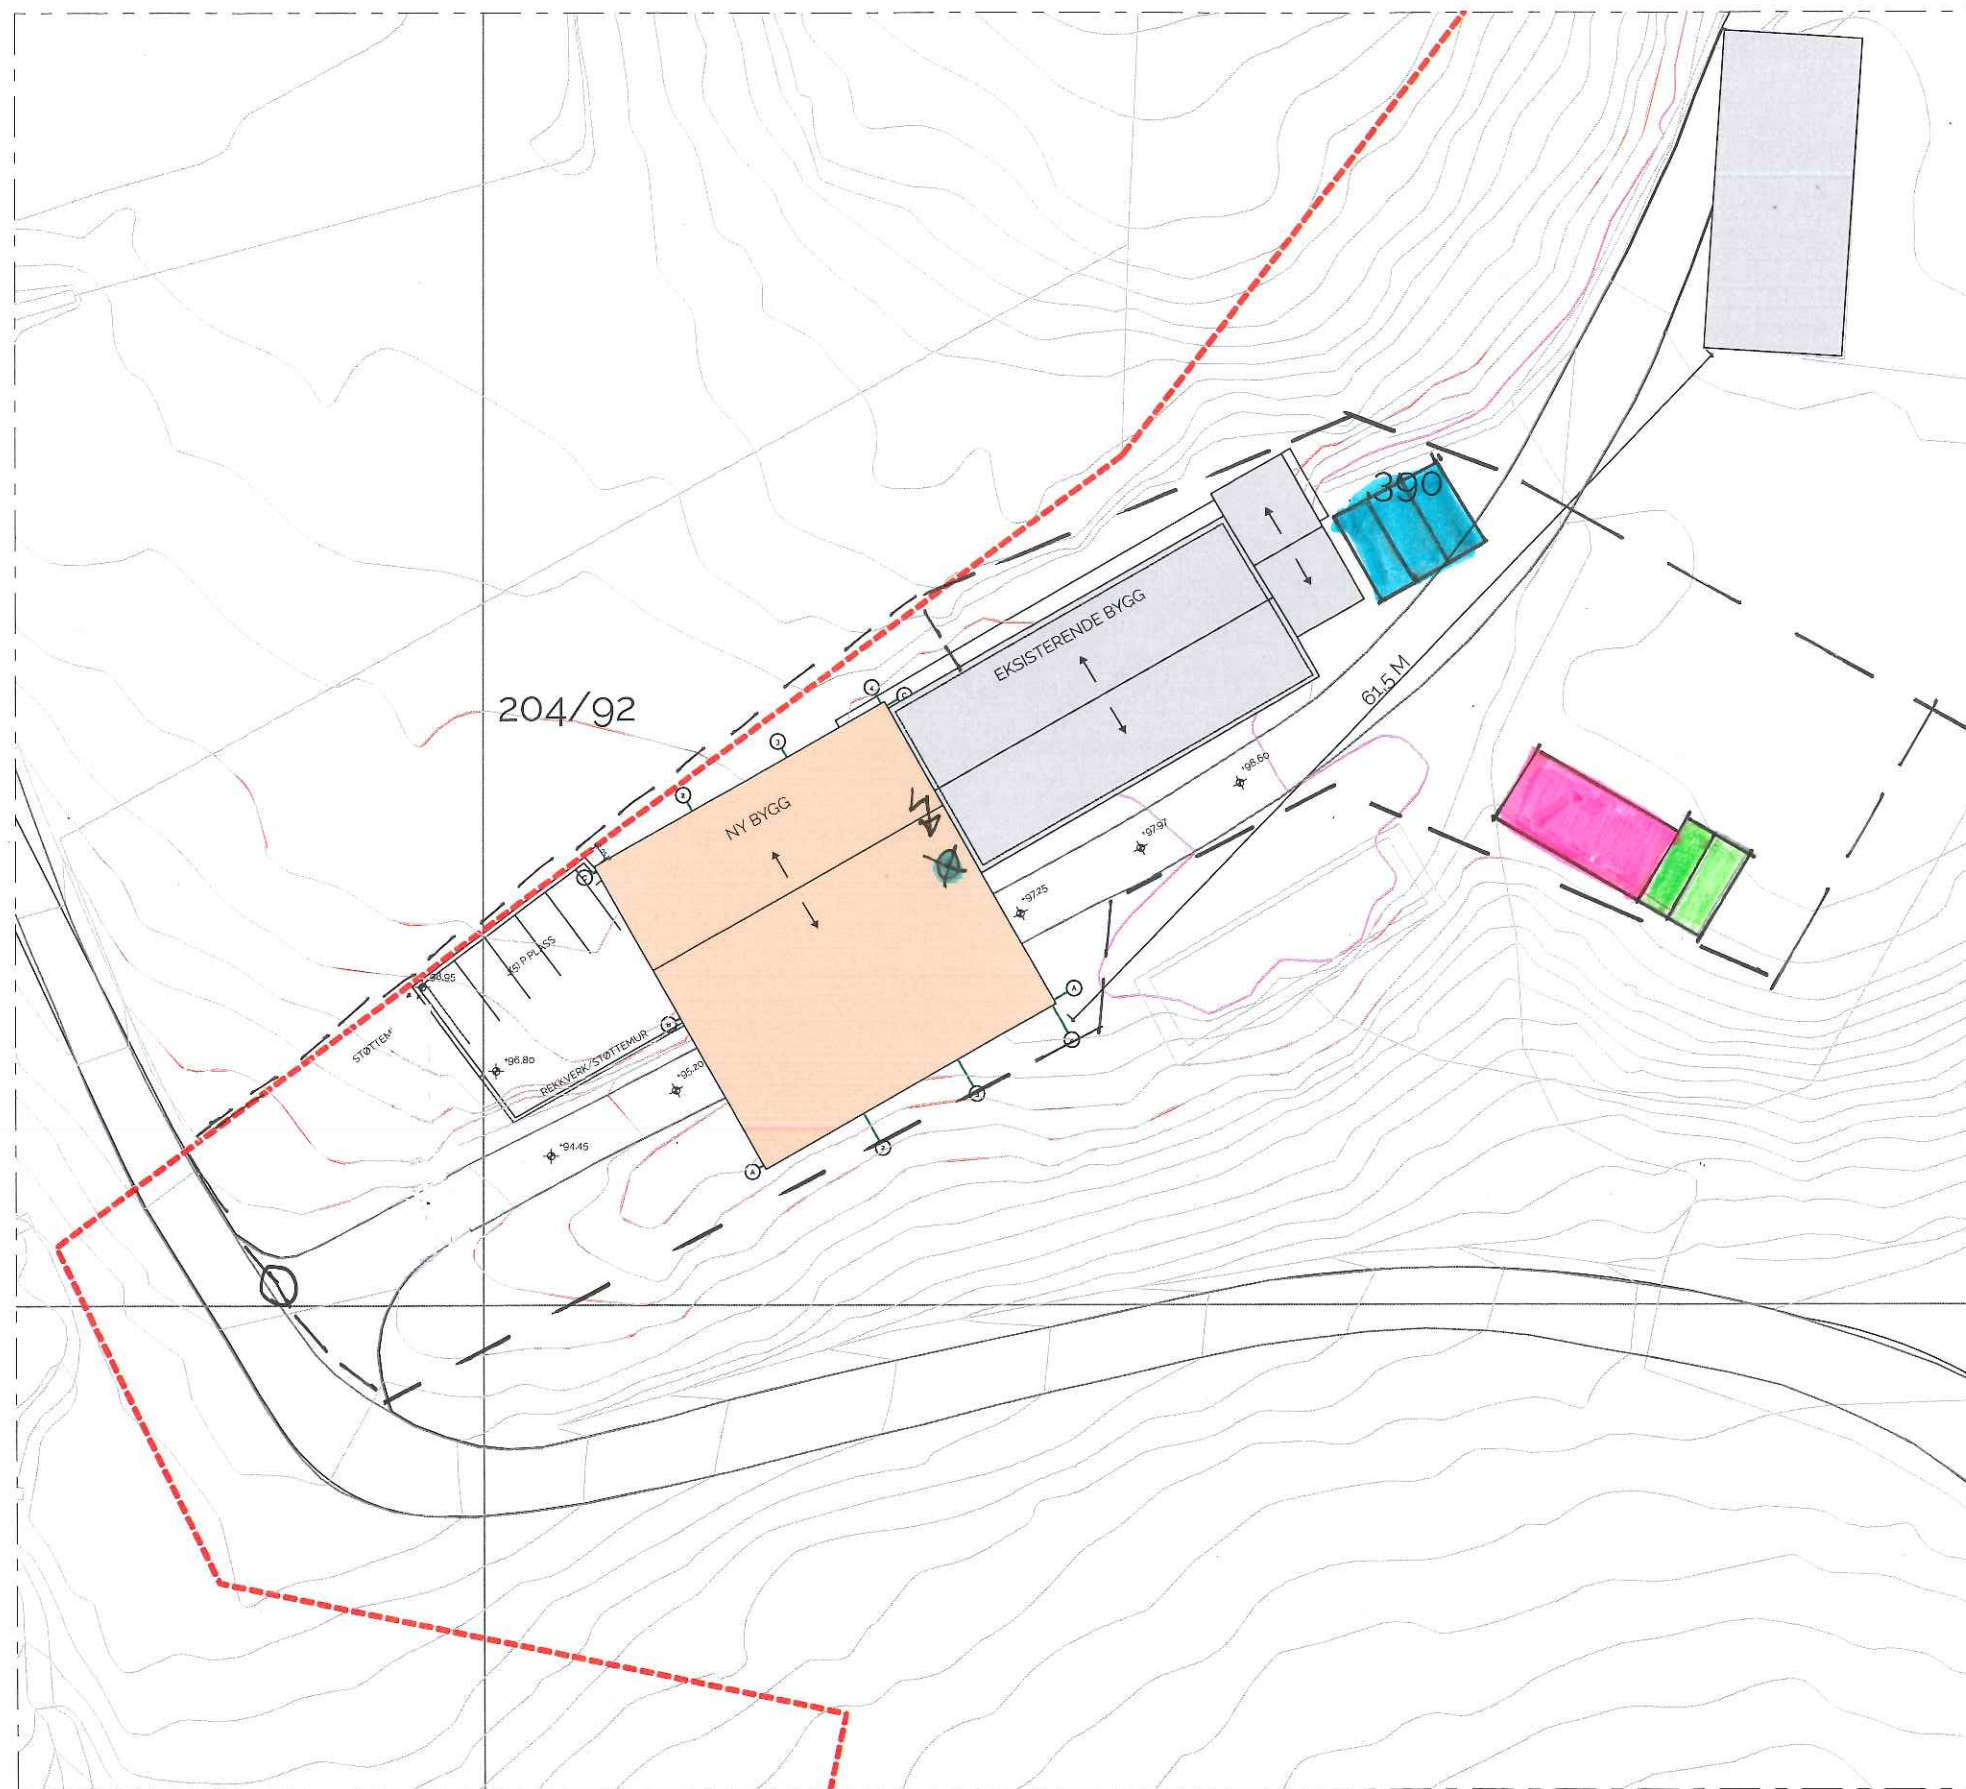

TEGNFORKLARING

EKSISTERENDE BYGG



NY BYGG



KJØRVEG



EINDOMSGRENSE



P PLASS



BYGGEPLASSGJERDE



PORT m/ RONDØLL



LAGERPLASS



CONTAINER FOR VERKTØY



AVFALLSCONTAINER



EL-UTTAK



VANNUTTAK



RIGGPLAN

Tittel:
Jonahola skytehall

Tiltakshaver:
Bergen Kommune

Gnr / Bnr:
-

Adresse:
Arnavegen, 5131 Bergen

Fase:
Forprosjekt

Tegningsnr:
A10-1

Tegningsnavn:
Situasjonsplan / RIGGPLAN

Dato:
24/06/2019

Revidert, dato:
-

Målestokk:
1:500 / A3

Tegnet -/ Kontr. av:
OB

ARK:
HR Prosjekt AS

