
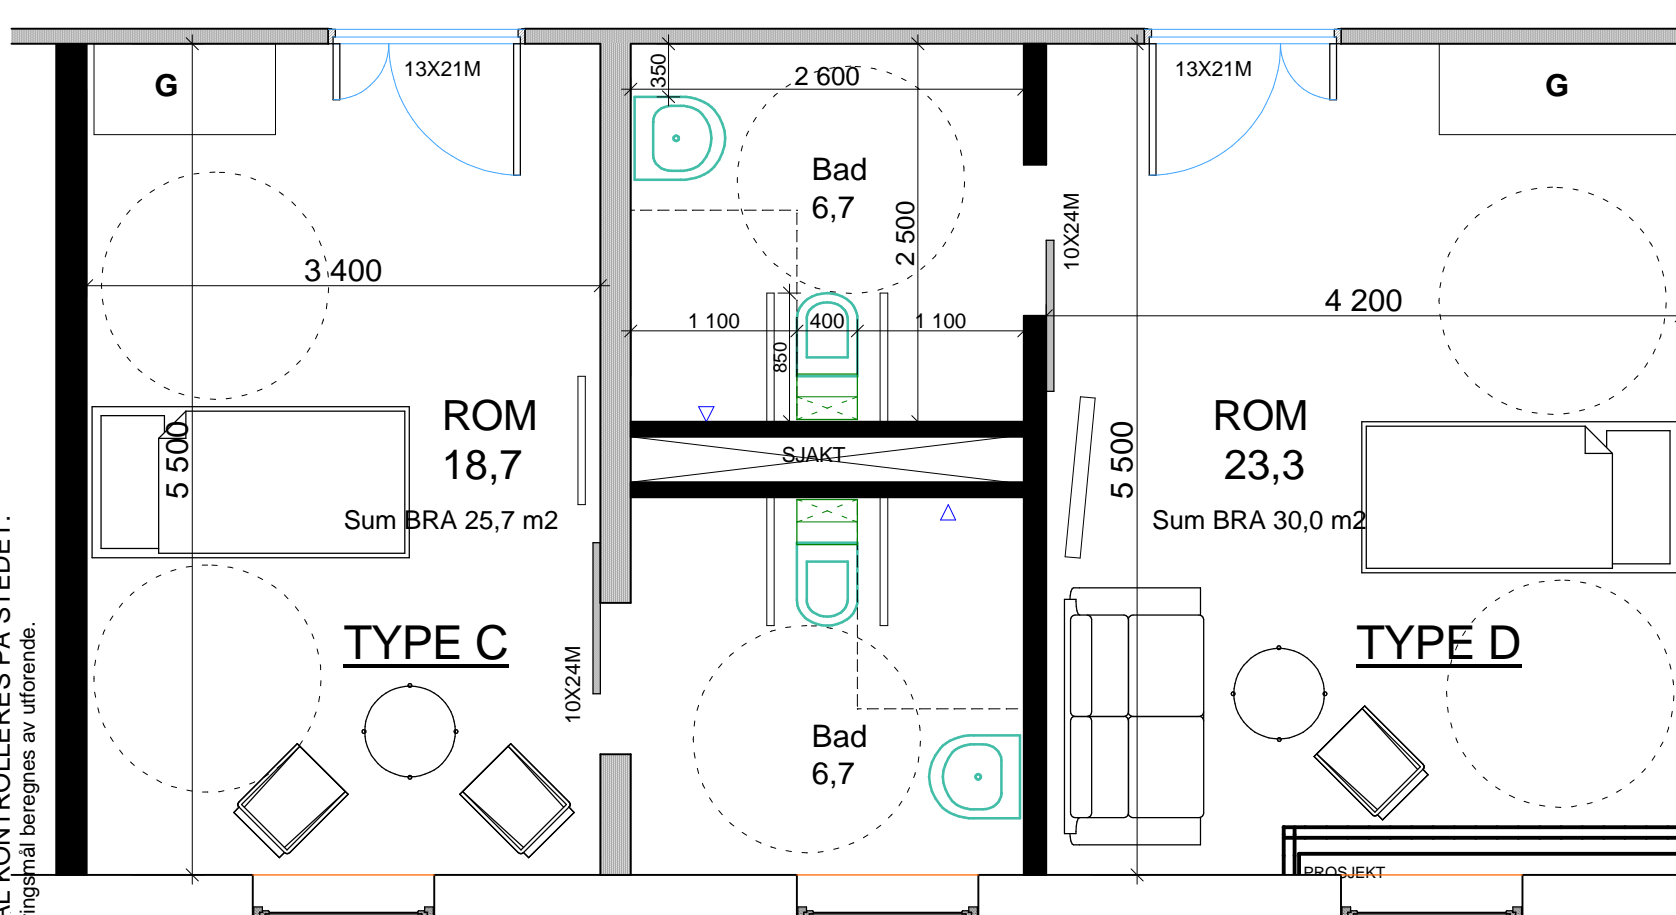
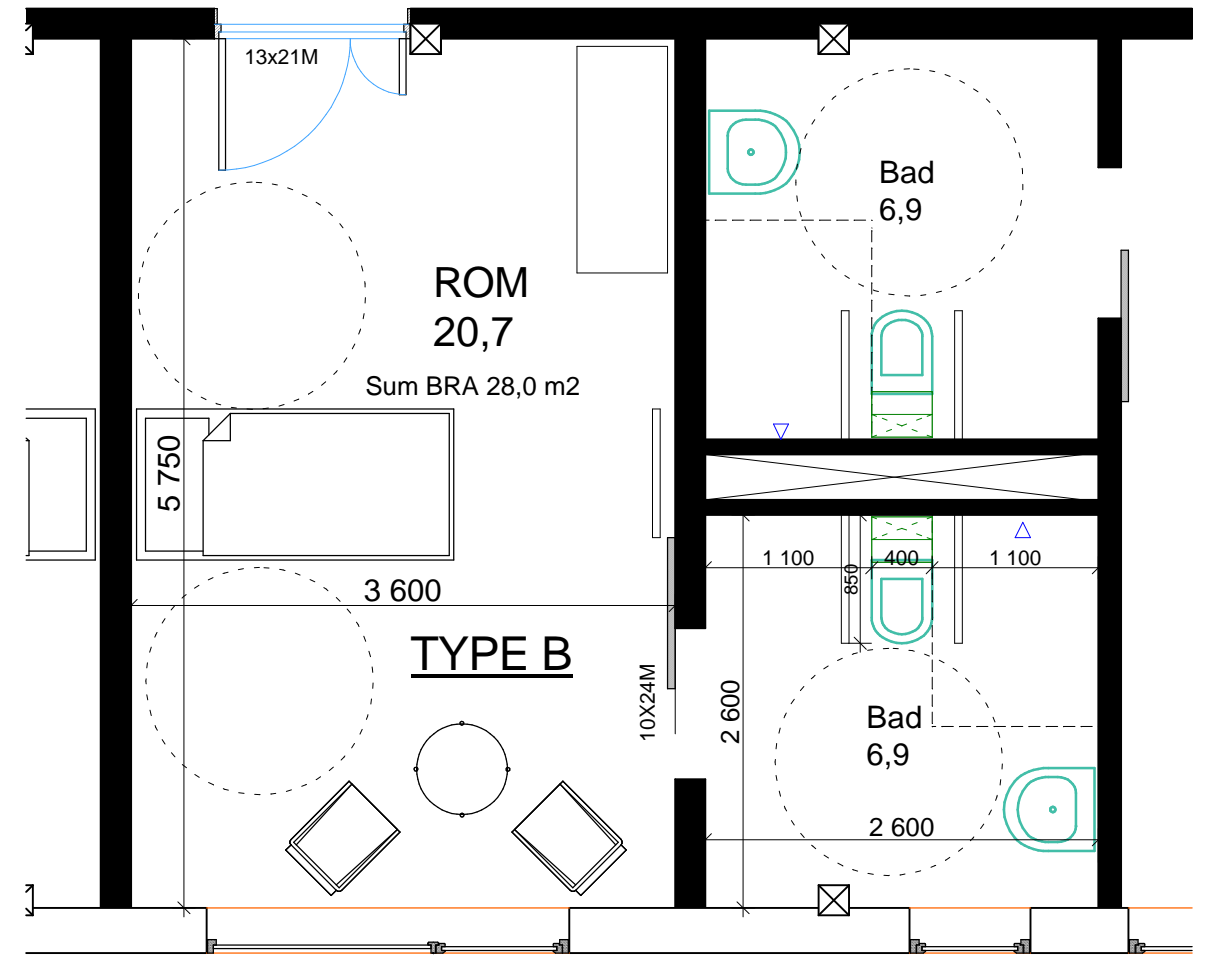


DENNE TEGNING MÅ VERKEN HELT ELLER DELVIS KOPIERES ELLER BENYTTES UTEN SKRIFTLIG SAMTYKKE FRA MOTH ARKITEKTER AS.

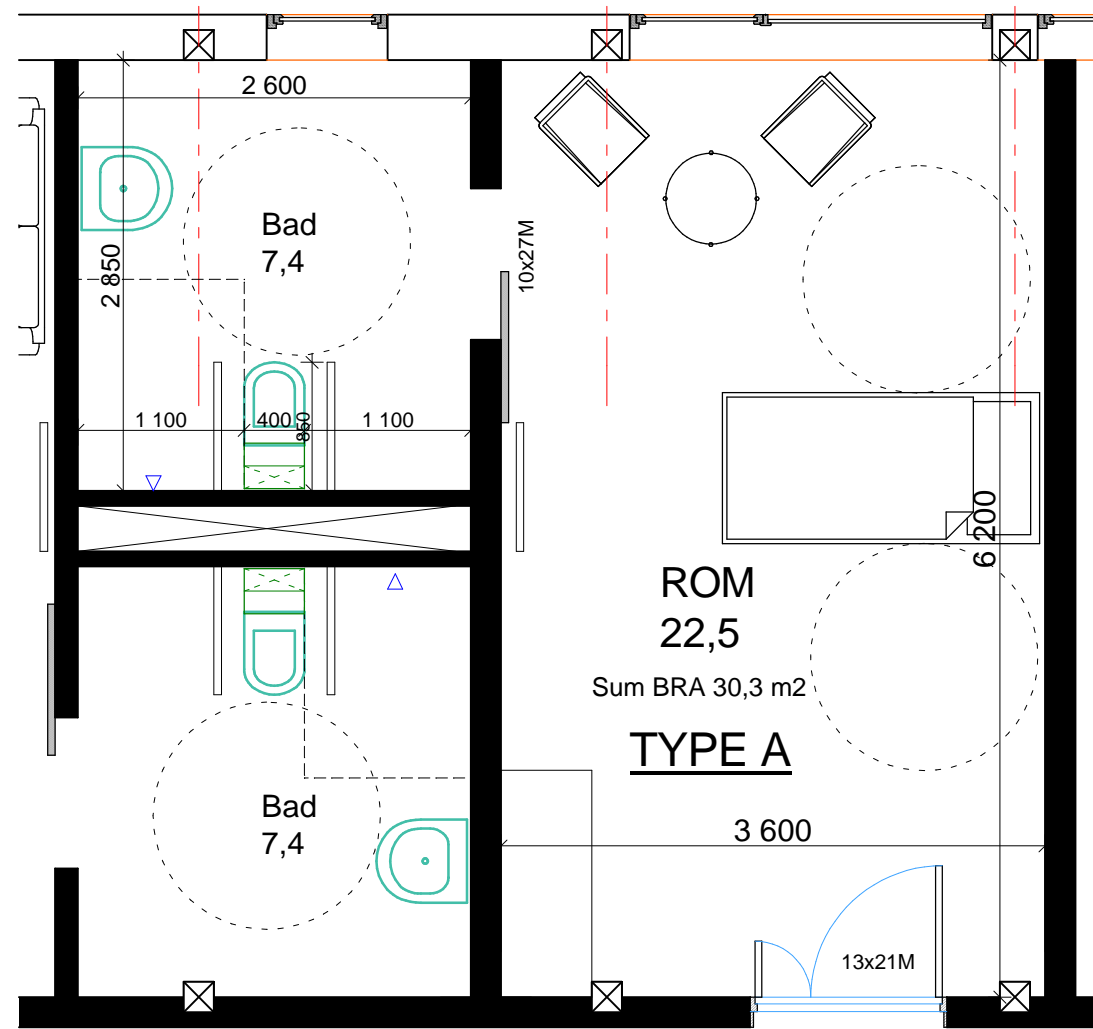

ALLE MÅL KONTROLLERES PÅ STEDET.
 Utsparringsmål beregnes av utførende.

Alt. 3 Kommuneoverlegen og Legevakten syd i Helsehuset
 Kjærlighetsstien 28, 1781 Halden G/Bnr; 66/812.

Halden kommune, Eiendom
 Storgata 7, 1750 Halden
 TEGN. STATUS **Forprosjekt**

REV.A 25.06.2019. Målsatt WC fra vegg iht. tlf fra Husbanken. ojm.

TEGN.VEDR. Romtyper. Skifervn. 22, 1784 Halden Tlf. nr: 69 17 67 30 mob nr: 90 14 36 34 E-post: post@arkmoth.no	MÅLESTOKK 1: 50	DATO 04.04.19	ORIGINAL FORMAT A-3
	TEGN OJM	ANSV OJM	KONTR
	SAKSNR. 17030	TEGN.NR. 25A	VEDELEGG NR.

