



1 Etasje
1 : 100

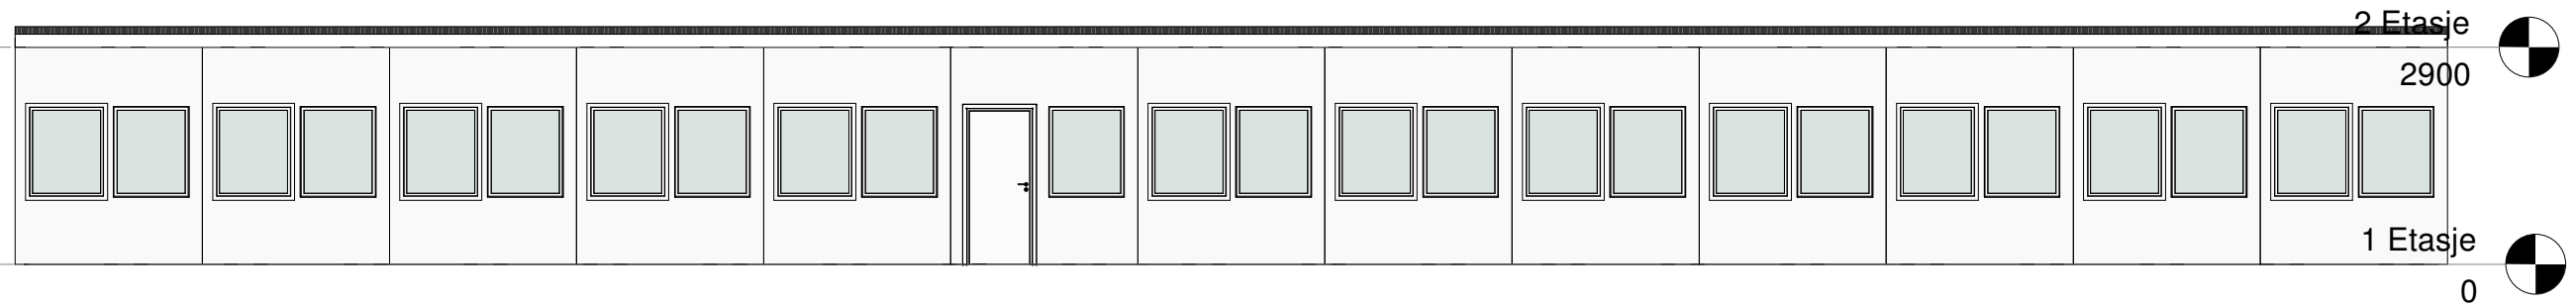

Fasade 2
1 : 100

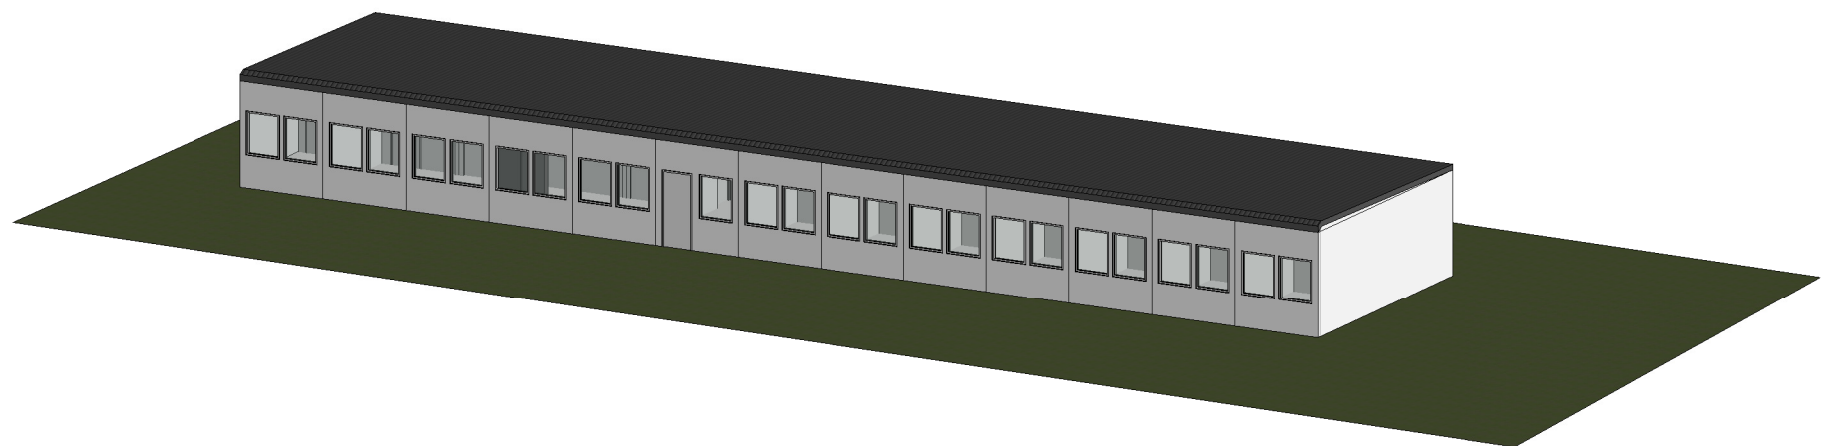

Prosjekterende

NB! Ved ombygging eller endringer må alle kritiske mål kontrolleres på stedet.

Fase	Rev.nr	Beskrivelse	Dato	Sign.	Kontroll
					Målestokk 1 : 100
		Værnes garnison Skisse brakkerigg FB Planer og fasade			Prosjektnummer Prosjekt nr.
			11/09/19	HALELL	Godkjent Approver
					Sign Kontroll Checker
		Tegningsnummer	UGRADERT	0000000000	A 200 20 01 H
		Gradering	Inventarkode	Etasje	Fag System Tegn.type Lopenr.
				Fase	Rev.nr.