


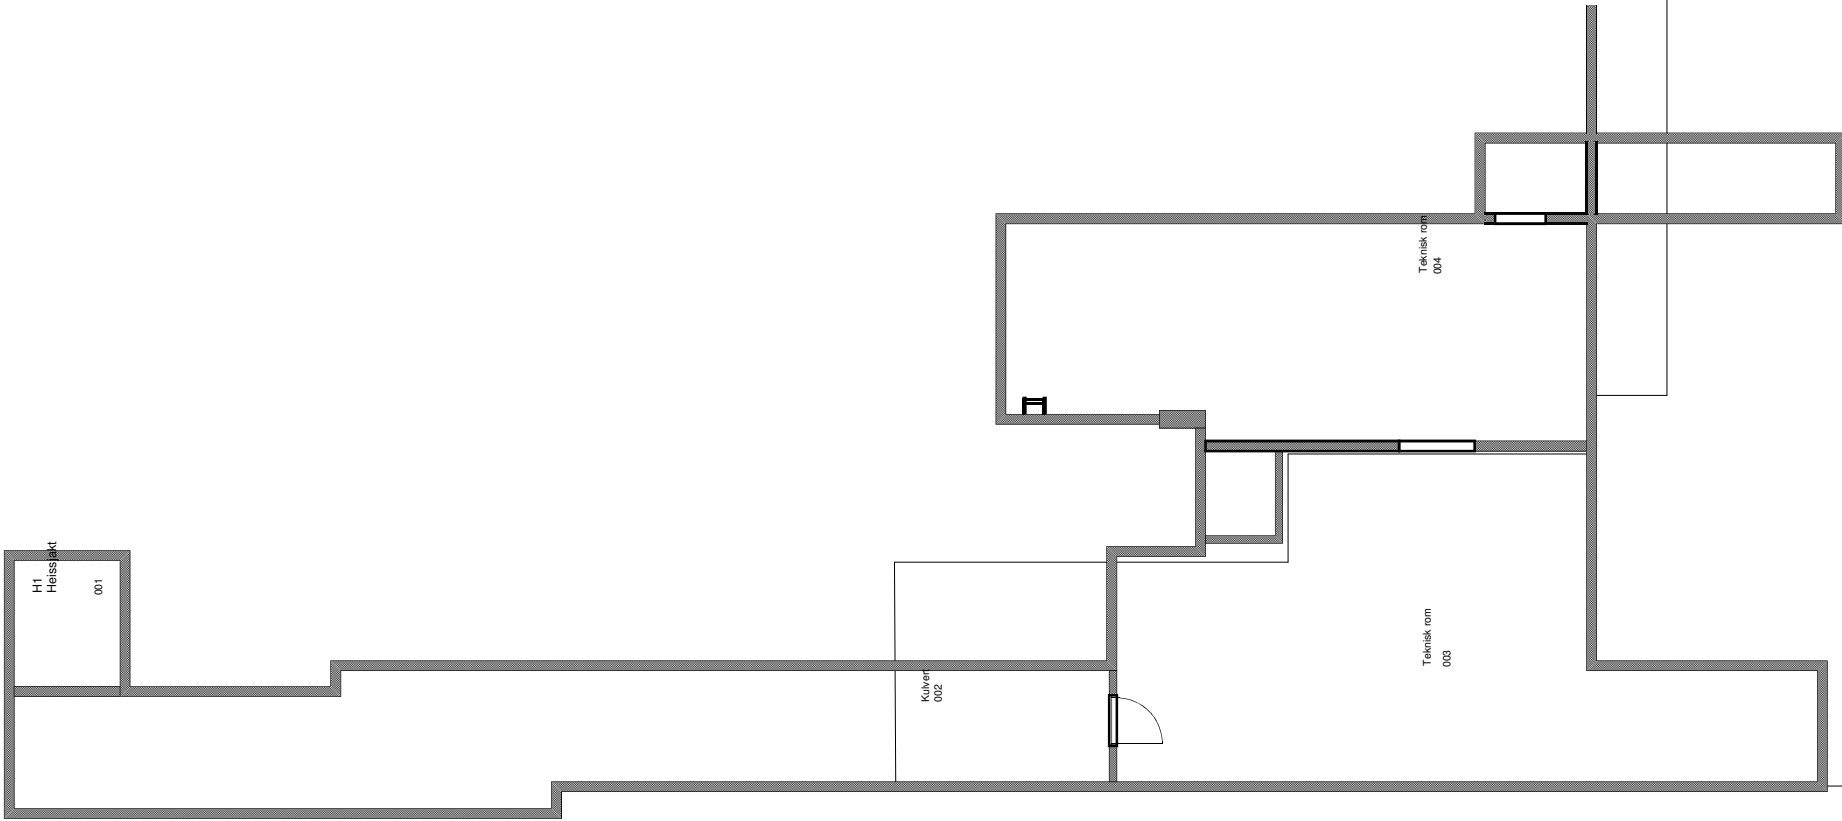

Kj. etasje	
Bygg A (hovedbygg)	Plantegning
Bodin vgs	Nordland fylkeskommune Eiendomsseksjonen Fylkeshuset 8048 BODØ TLF. 75 65 01 80 - FAX. 75 65 01 81

TEGN.NR.	(000) 000
MÅL	1:150
DATO	31.08.2018
SIGN	NN
JONATHAN FDV	