


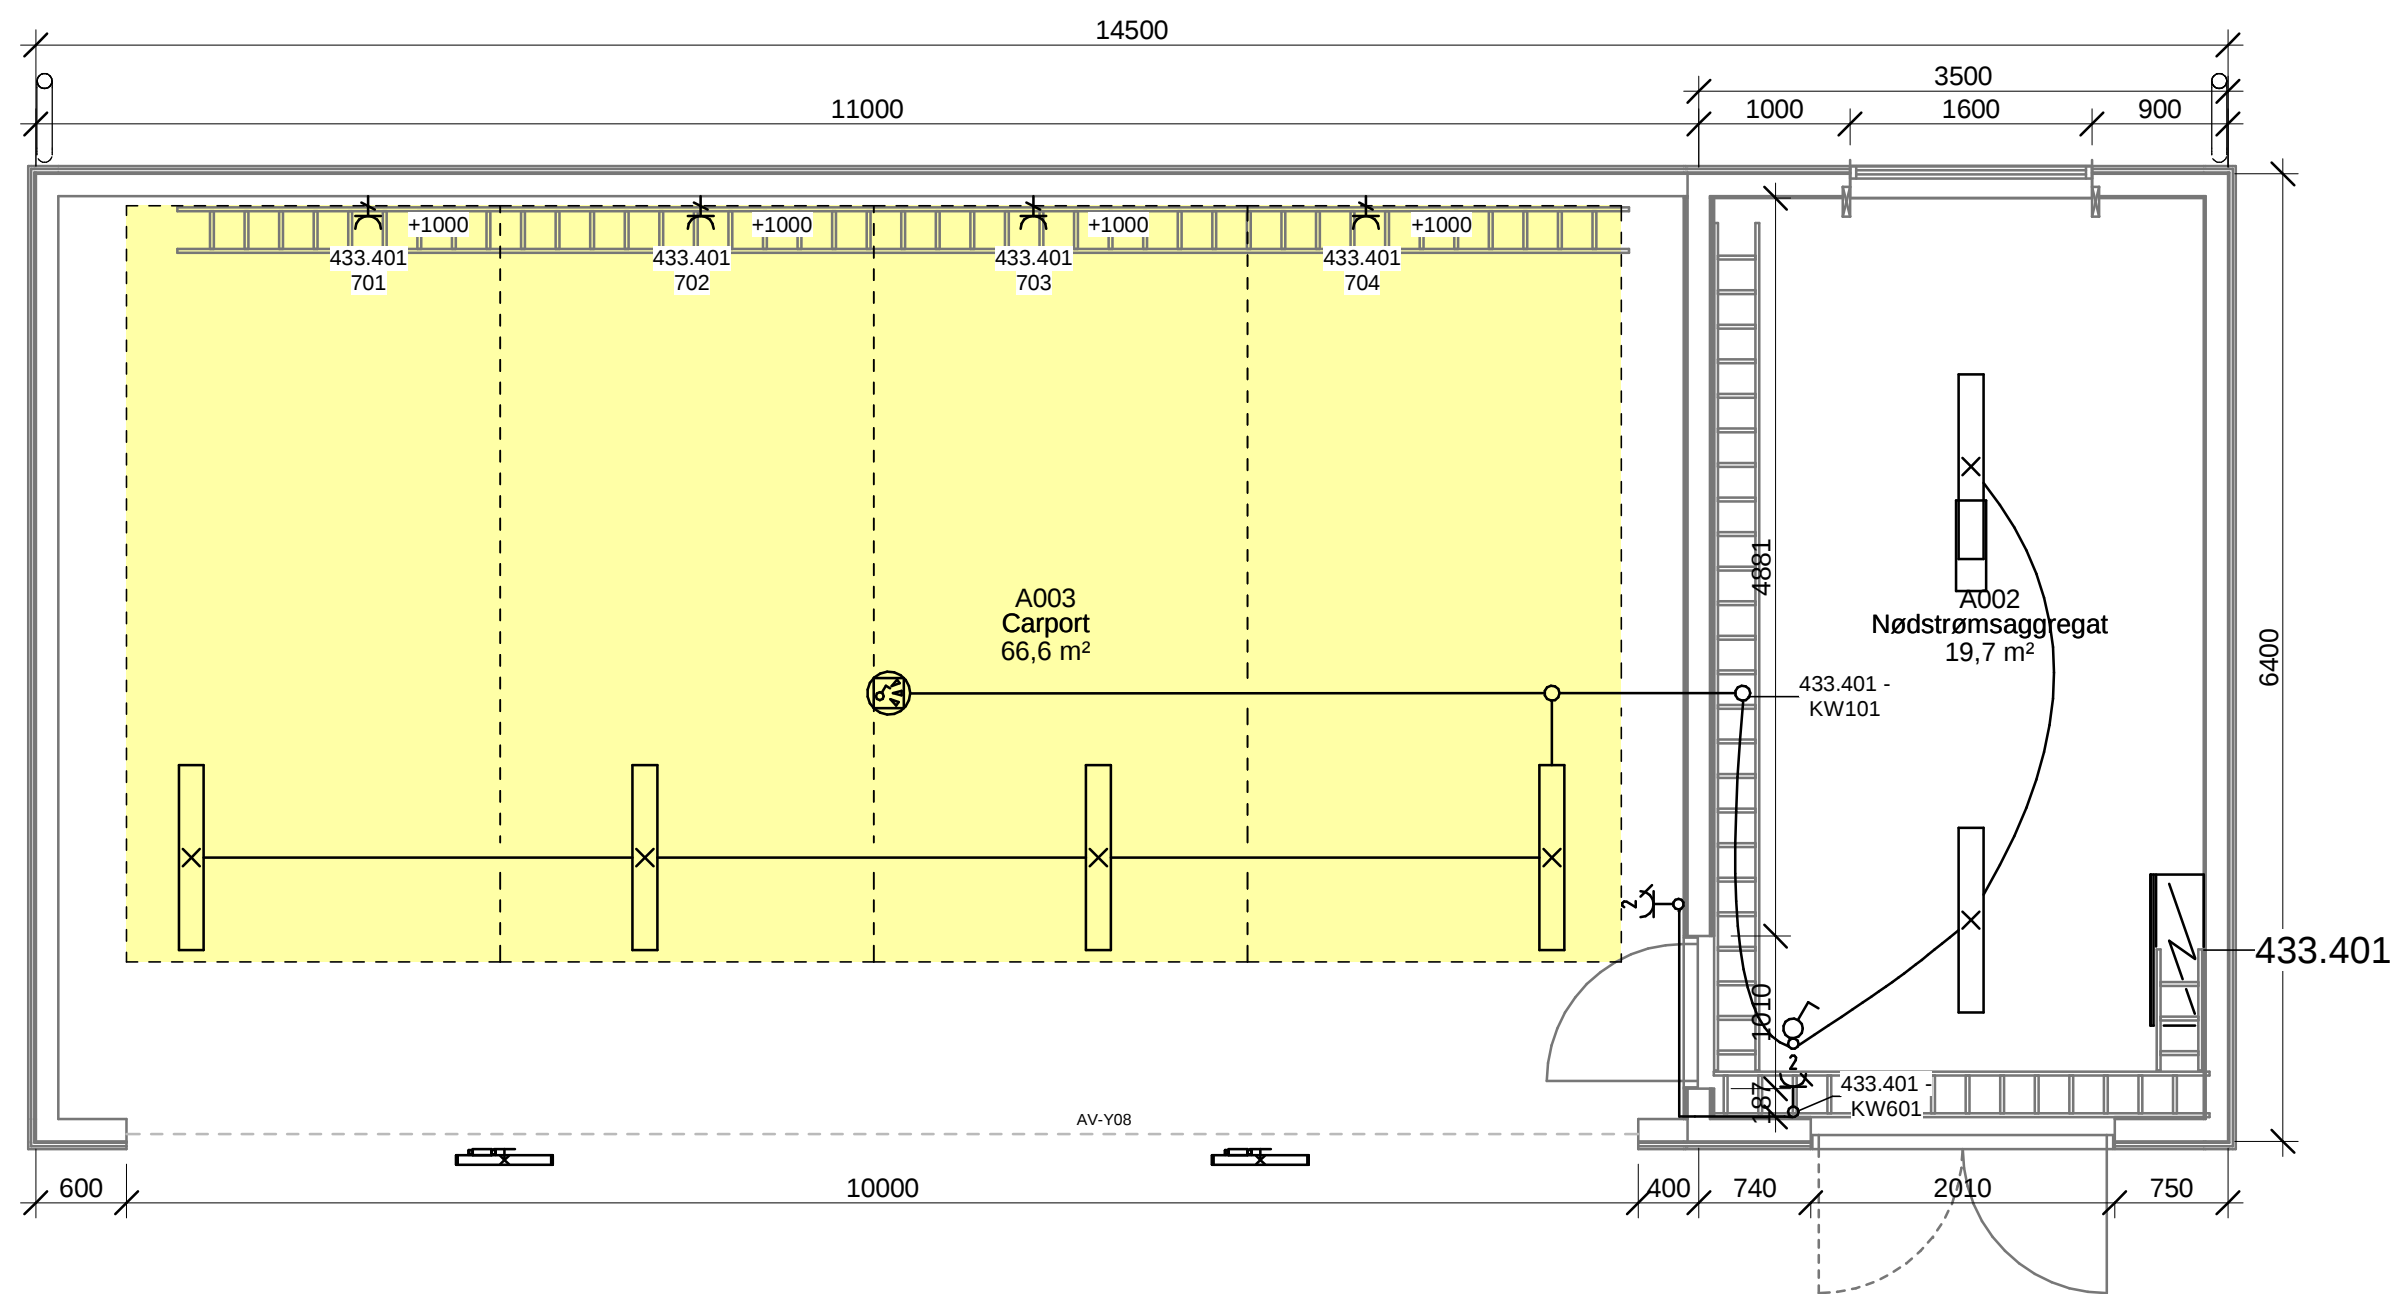

Tegningstittel:	Tegningsstatus:
Garasje Elkraft	Anbudstegning
Dokumentnummer:	10209801 -RIE -01-E-400-60-003

Rev	Endring	Utf.	Kontr.	Dato
Oppdragsgiver		Utført av		Kontr. av
BINDAL KOMMUNE		JKK		MS
Tittel		Dato		Ansvarlig
Bindal Sykehjem		27.09.2019		JKK
		Målestokk		1:50
Garasje Elkraft		Format		A2
		Sweco oppdragsnr.		10209801
		Sweco oppdragsleder		H.Skjervø
SWECO 		Tegningsstatus		Anbudstegning
Fagdisiplin	Tegningsnummer (bygg-et-fag-syst-type-løpenr)		Status	Rev.
RIE	01-E-400-60-003			