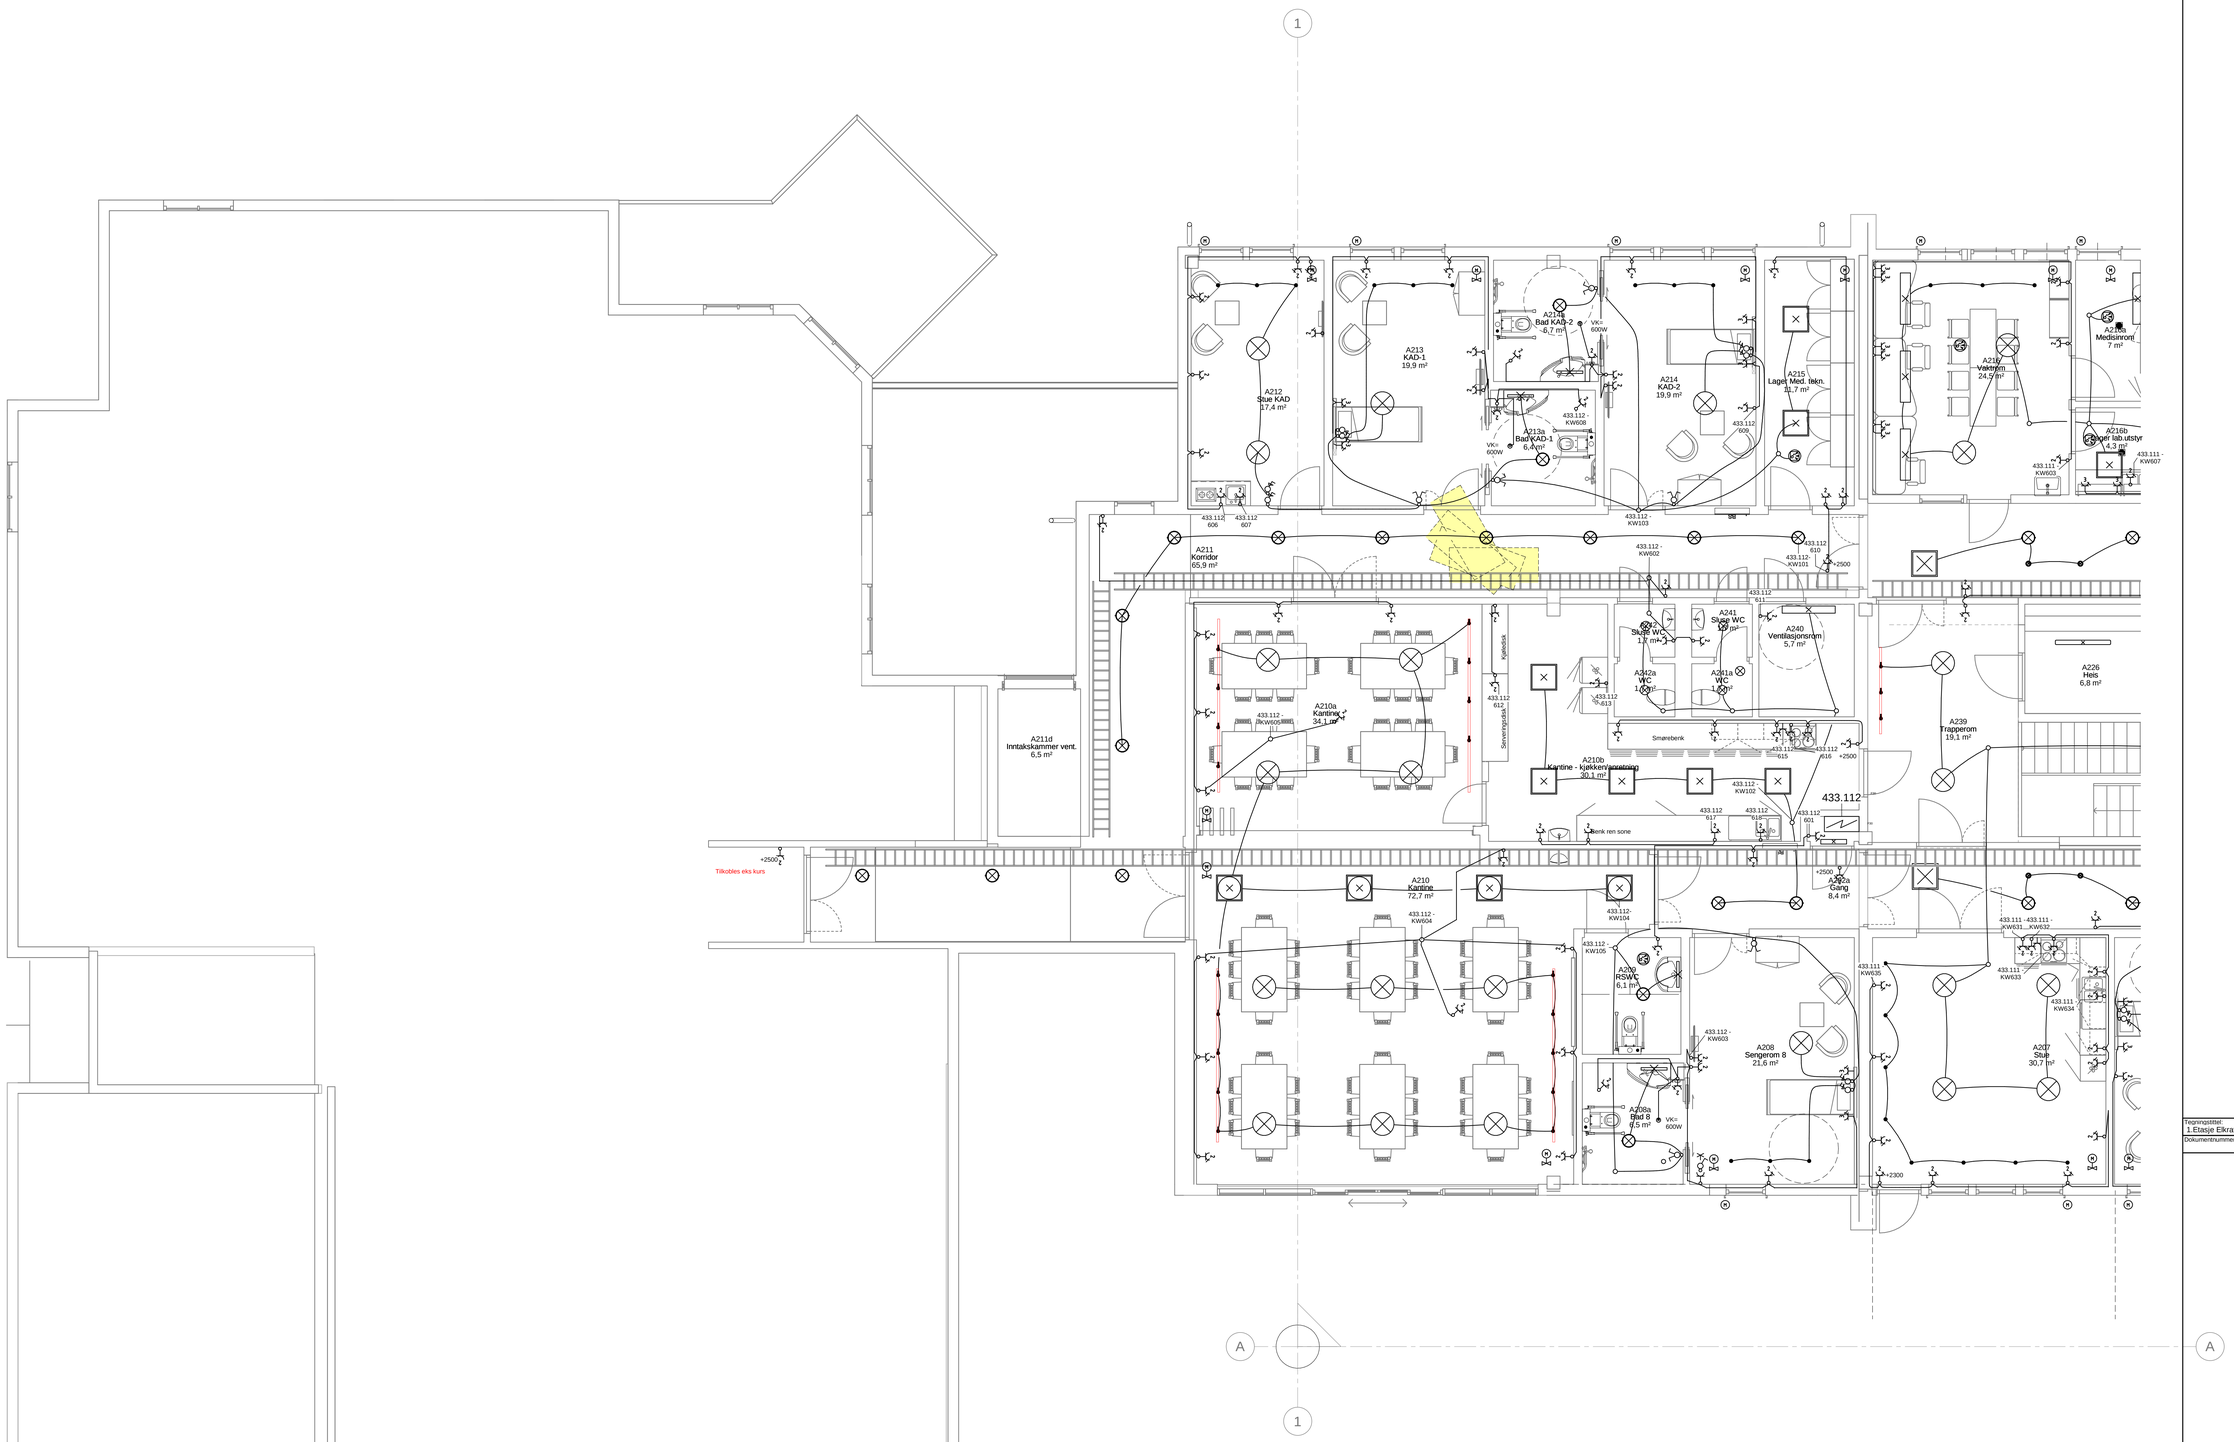

Tegningstittel: 1.Etasje Elkraft Bygg A-1	Tegningsstatus: Anbudstegning
Dokumentnummer:	10209801 -RIE -01-E-400-60-101

Rev	Endring	Utf	Kontr	Dato

Oppdragsgiver: BINDAL KOMMUNE	Utført av: JKK	Kontr. av: MS
Tittel: Bindal Sykehjem	Dato: 27.09.2019	Ansvarlig: JKK
	Målestokk: 1:50	
1.Etasje Elkraft Bygg A-1	Format: A0	
	Sweco oppdragsnr.: 10209801	
	Sweco oppdragsleder: H.Skjervø	
SWECO	Tegningsstatus: Anbudstegning	
Fagdisiplin: RIE	Tegningsnummer (bygg-et-fag-syst-type-løpenr): 01-E-400-60-101	Status / Rev.

BIM 360://Bindal sykehjem/Bindal-sykehjem-RIE.rvt
07.10.2019 08:19:25