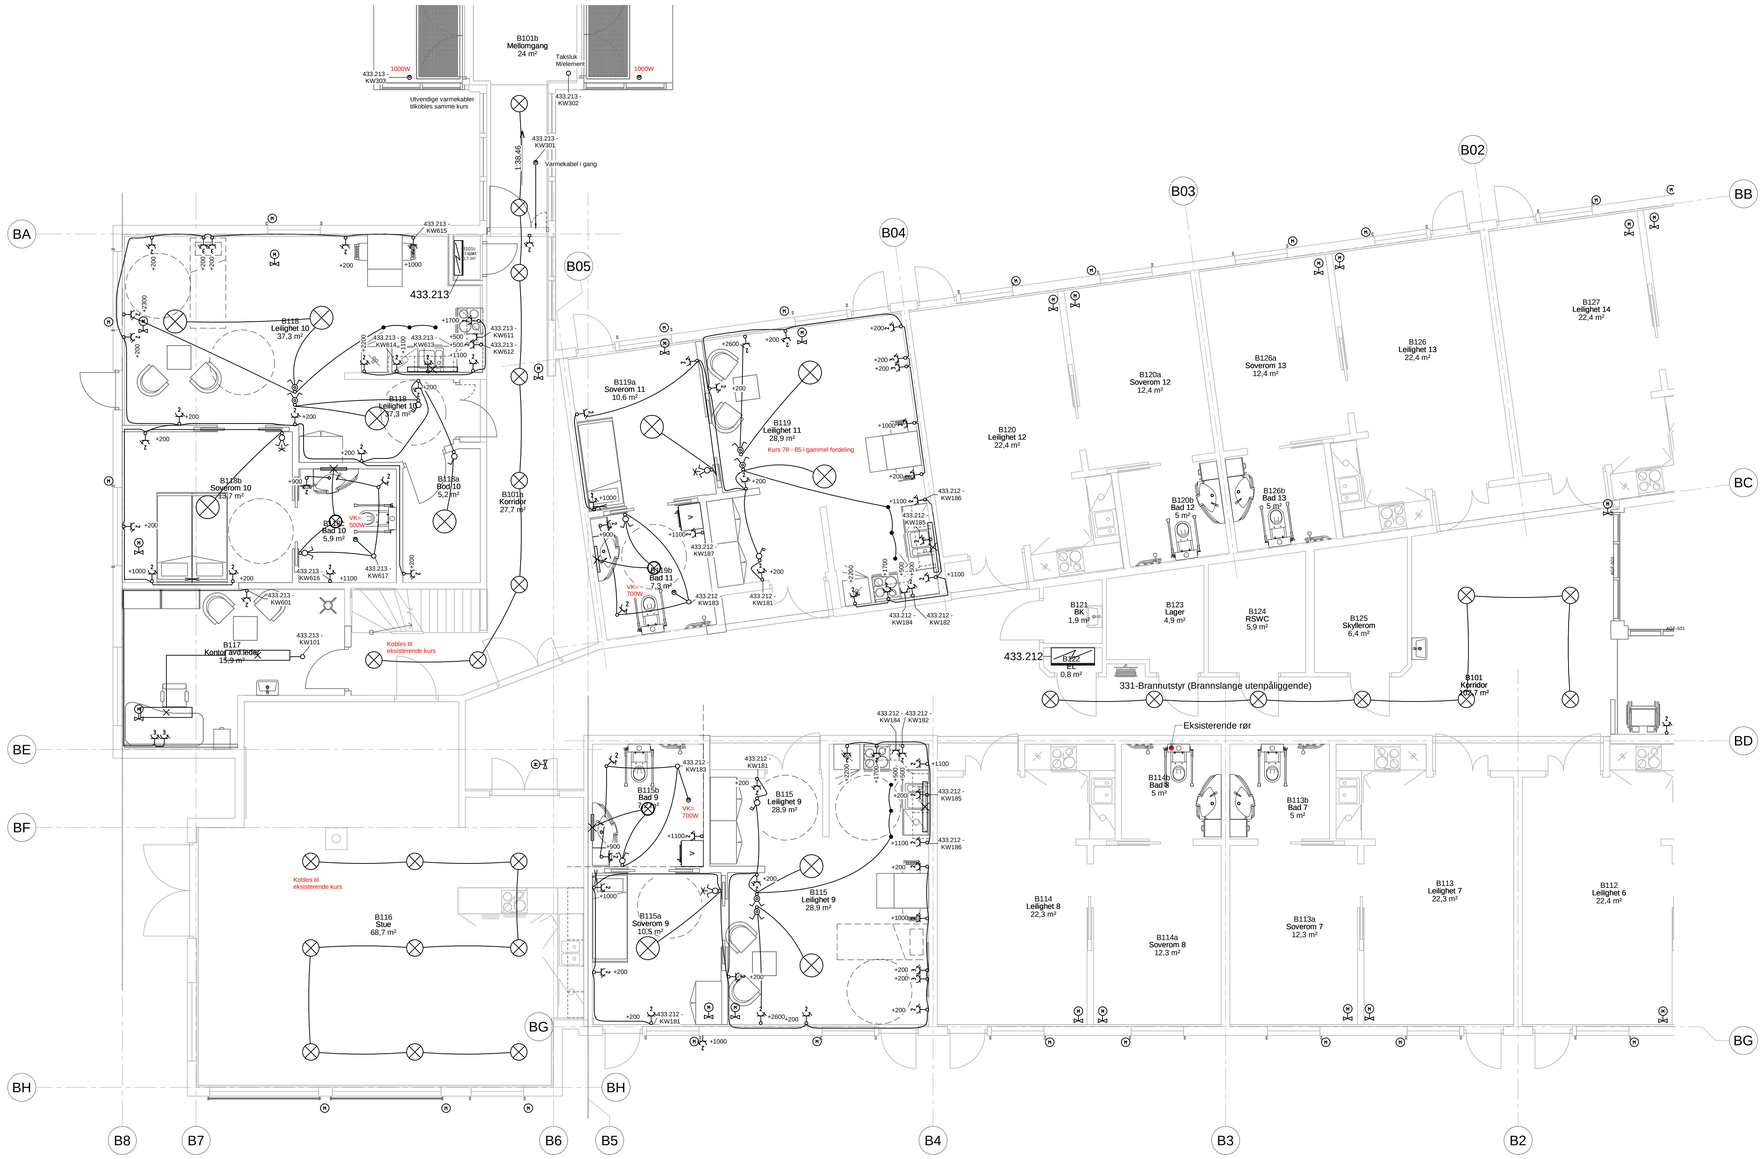

Tegningstittel: 1.Etasje Elkraft Bygg B-1	Tegningsstatus: Anbudstegning
Dokumentnummer:	10209801 -RIE -01-E-400-60-103

Rev	Endring	Utf.	Kontr.	Dato

Oppdragsgiver: BINDAL KOMMUNE	Utført av: MS	Kontr. av: JKK
Tittel: Bindal Sykehjem	Dato: 27.09.2019	Ansvarlig: JKK
	Målestokk: 1:50	
1.Etasje Elkraft Bygg B-1	Format: A0	
	Sweco oppdragsnr: 10209801	
	Sweco oppdragsleder: H.Skjervø	
SWECO	Tegningsstatus: Anbudstegning	
Fagtittelnr: RIE	Tegningsnummer (bygg-et-fag-syst-type-løpenr): 01-E-400-60-103	Status / Rev.

BIM 360://Bindal sykehjem/Bindal-sykehjem-RIE.rvt
07.10.2019 08:19:42