


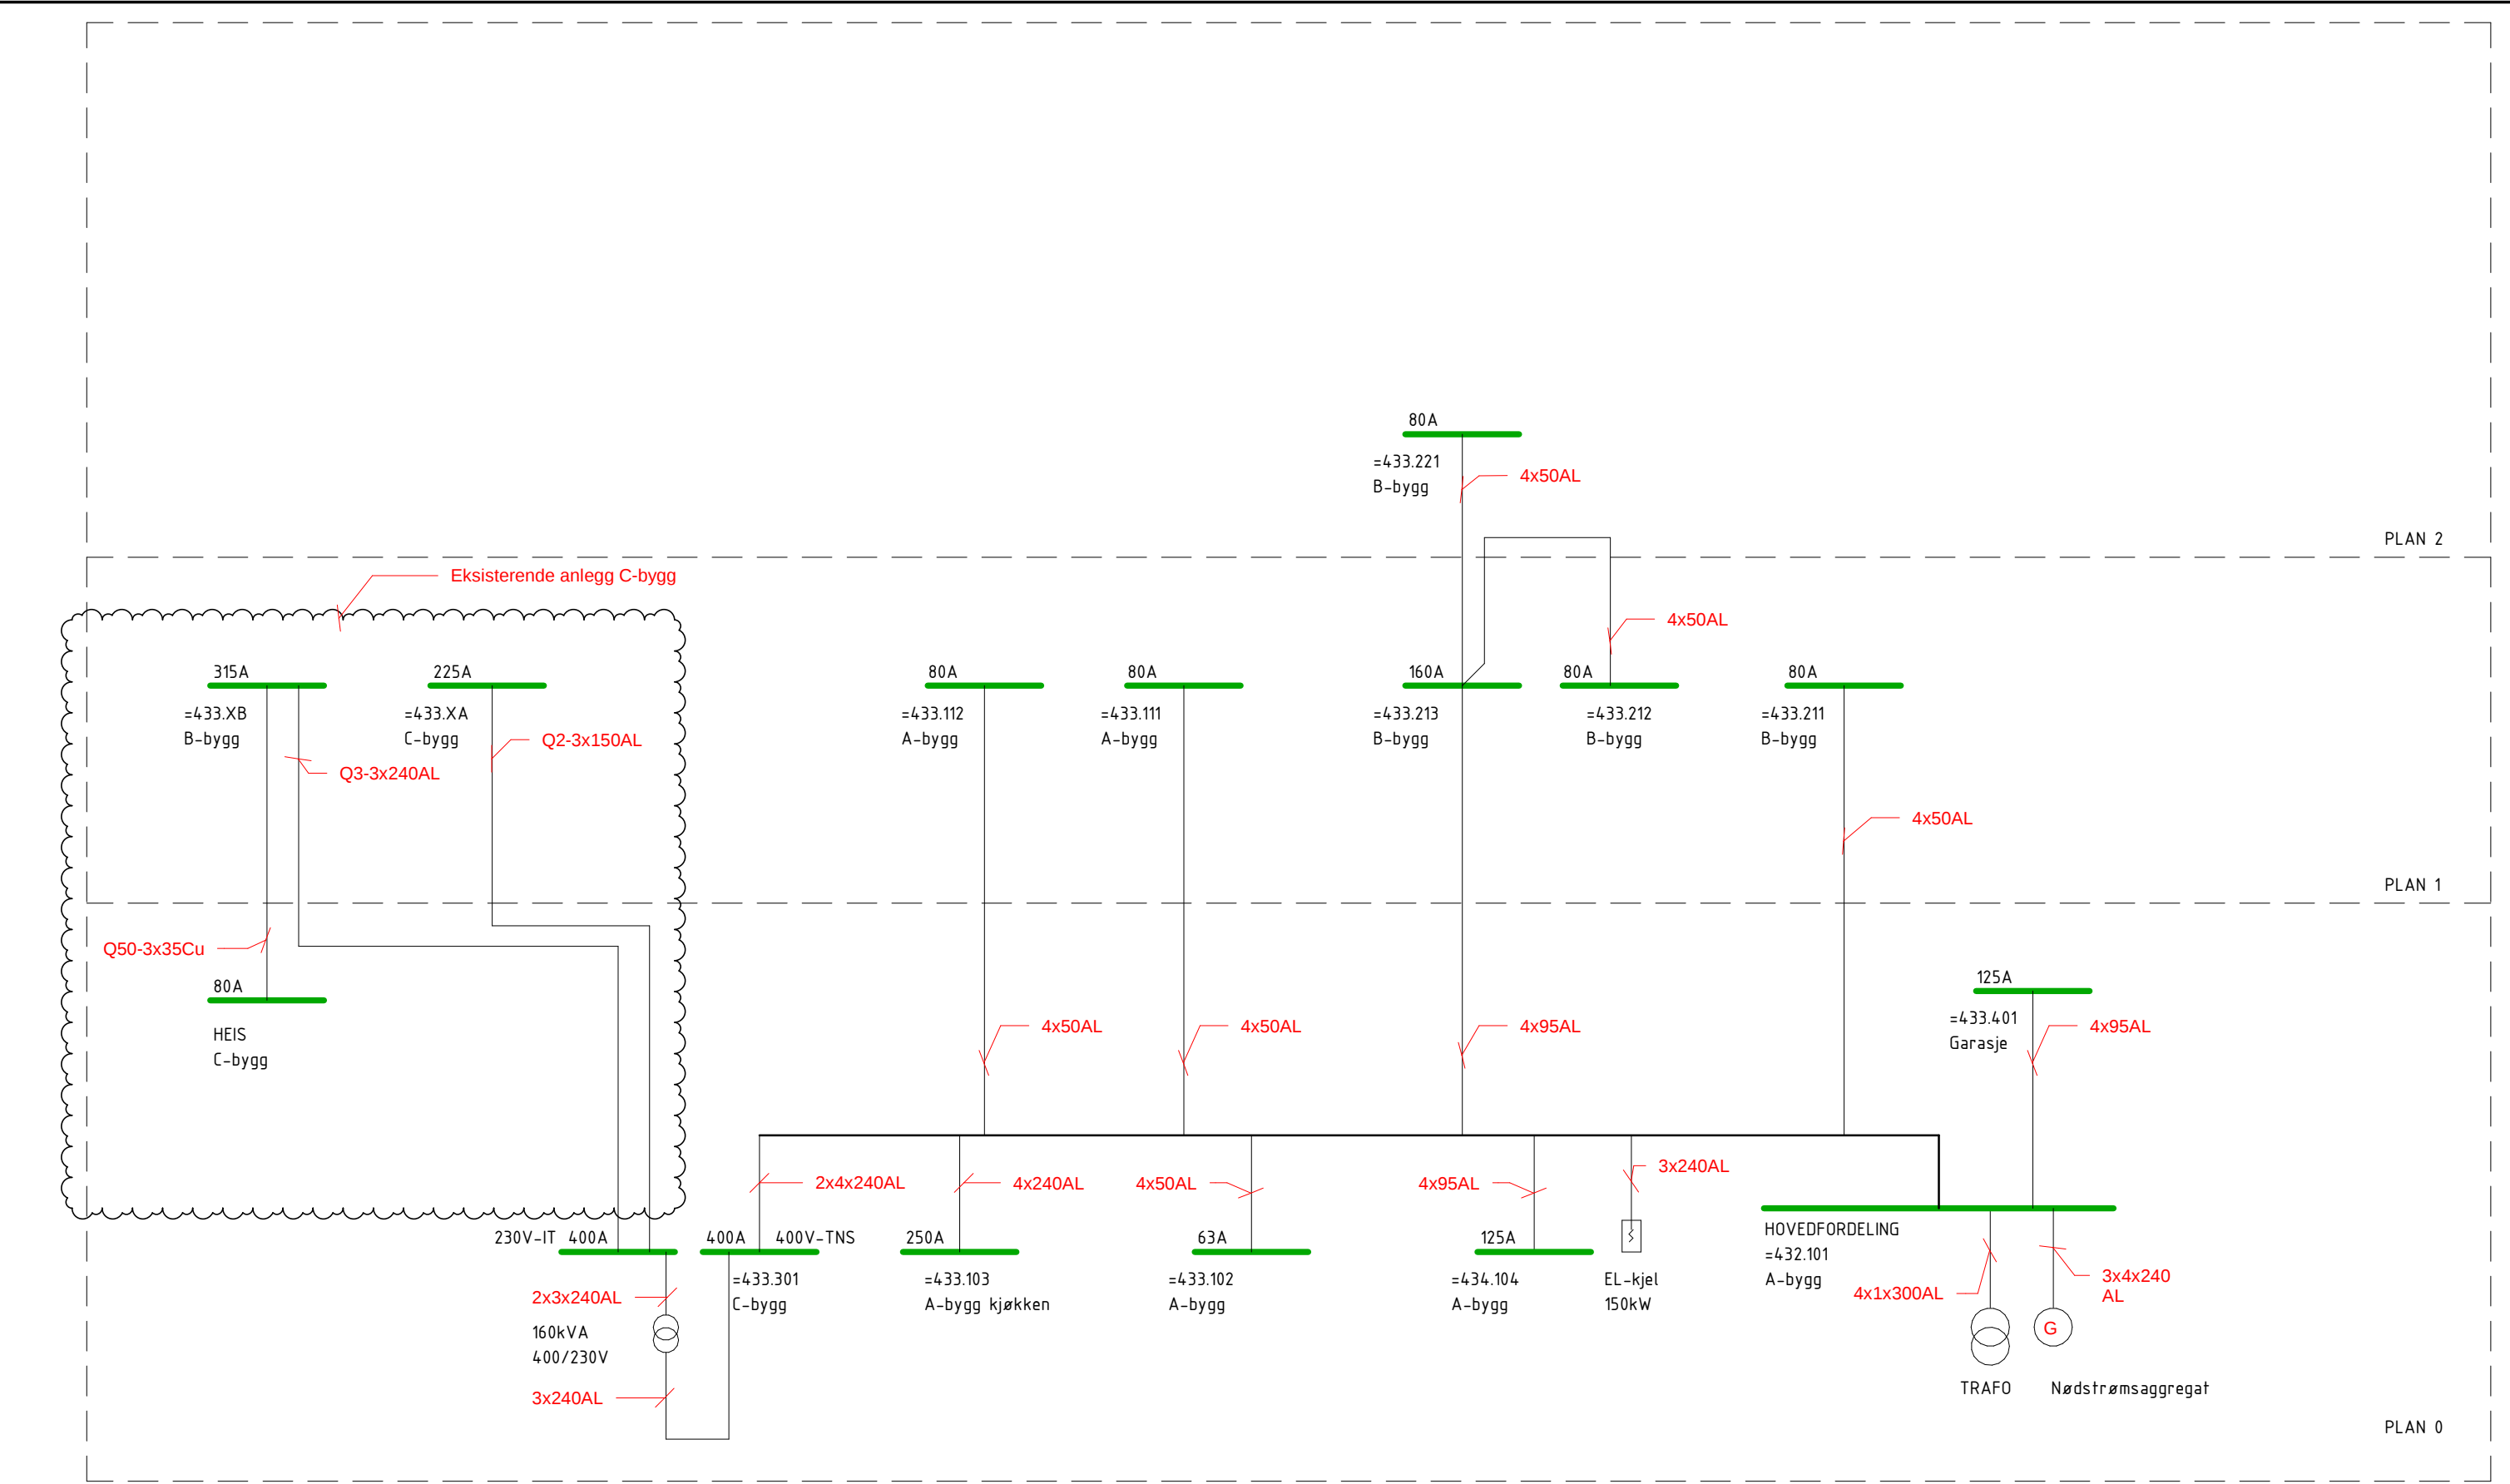

					Oppdragsgiver			Utført av	Kontr. av	Ansvarlig	Dato
					BINDAL KOMMUNE			JKK	KJLY	JKK	27.09.2019
					Bindal Sykehjem			Målestokk	Format		
								-	A3		
					Stigeledningsskjema			Sweco oppdragsnr.	Sweco oppdragsleder		
					10209801			H.Skjiervø			
					Fagdisiplin	Tegningsnummer		Status	Rev.	Tegningsstatus	
					SWECO	RIE	E-400-70-001		1	Anbudstegning	

1	Anbud	MS	JKK	27.09.2019
Rev	Endring	Utf.	Kontr.	Dato