




FASADE SYD

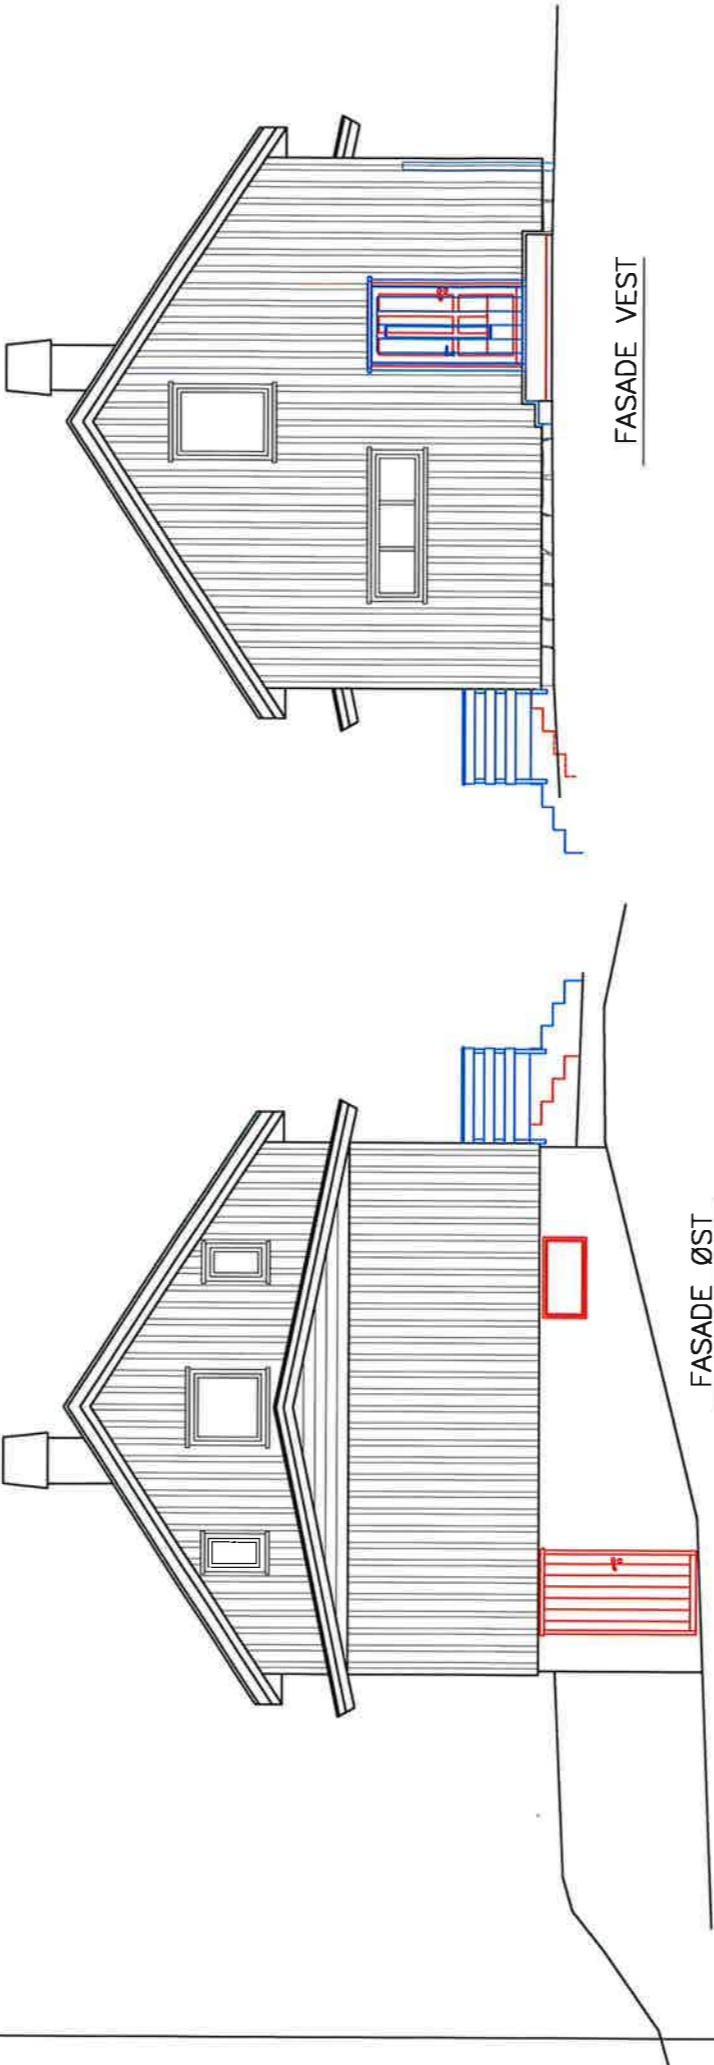

FASADE VEST

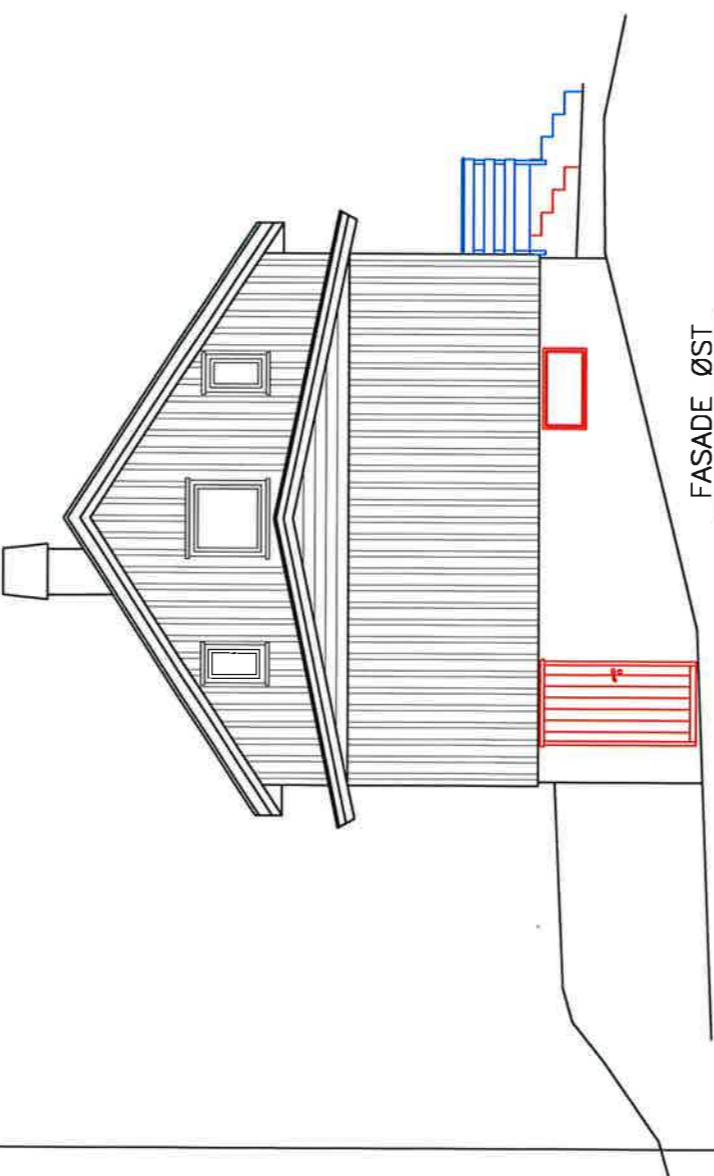

FASADE ØST

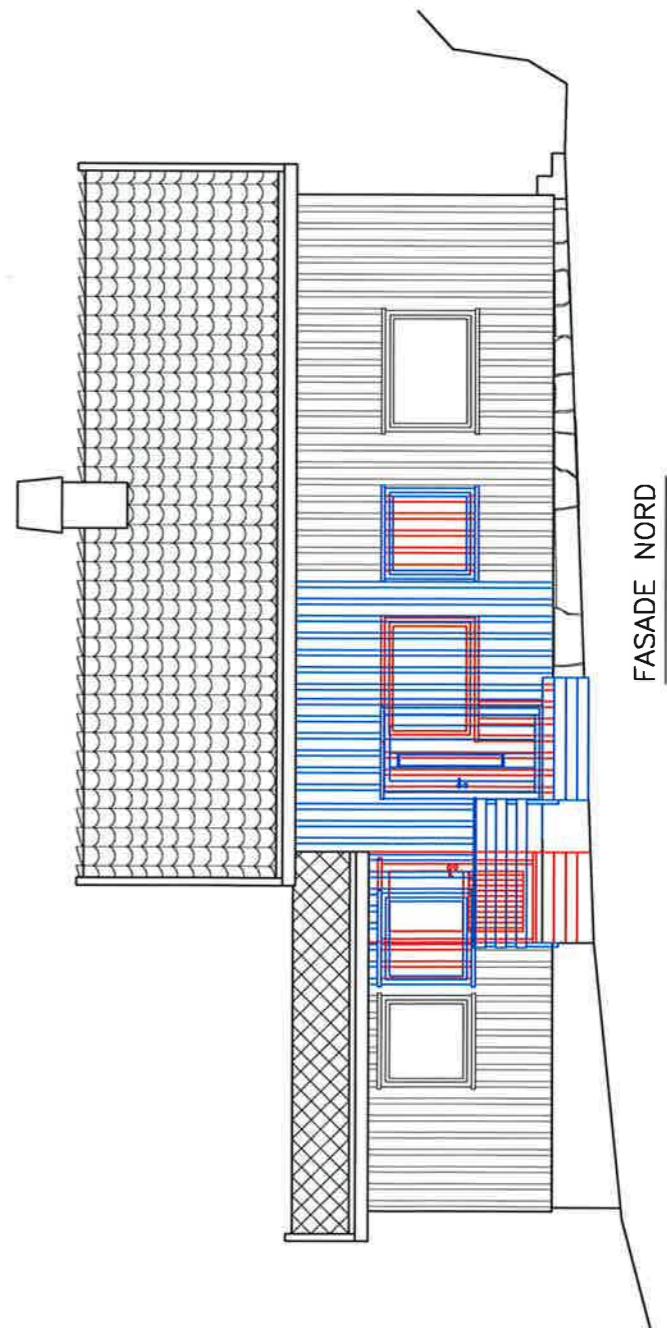

FASADE NORD

ENDERÅRBEID

04.02.2019

METER



0 1 2 3
Mål må kontrolleres på stedet

EKSIST
NYE FORHOLD
RIV / FLYTT

6101 LAHELLEVEIEN 2

SKISSEFORSLAG

OMBYGGING TIL 2 BOLIGER

FORVALTNING OG UTVIKLING M 1:100 A3ark

03