




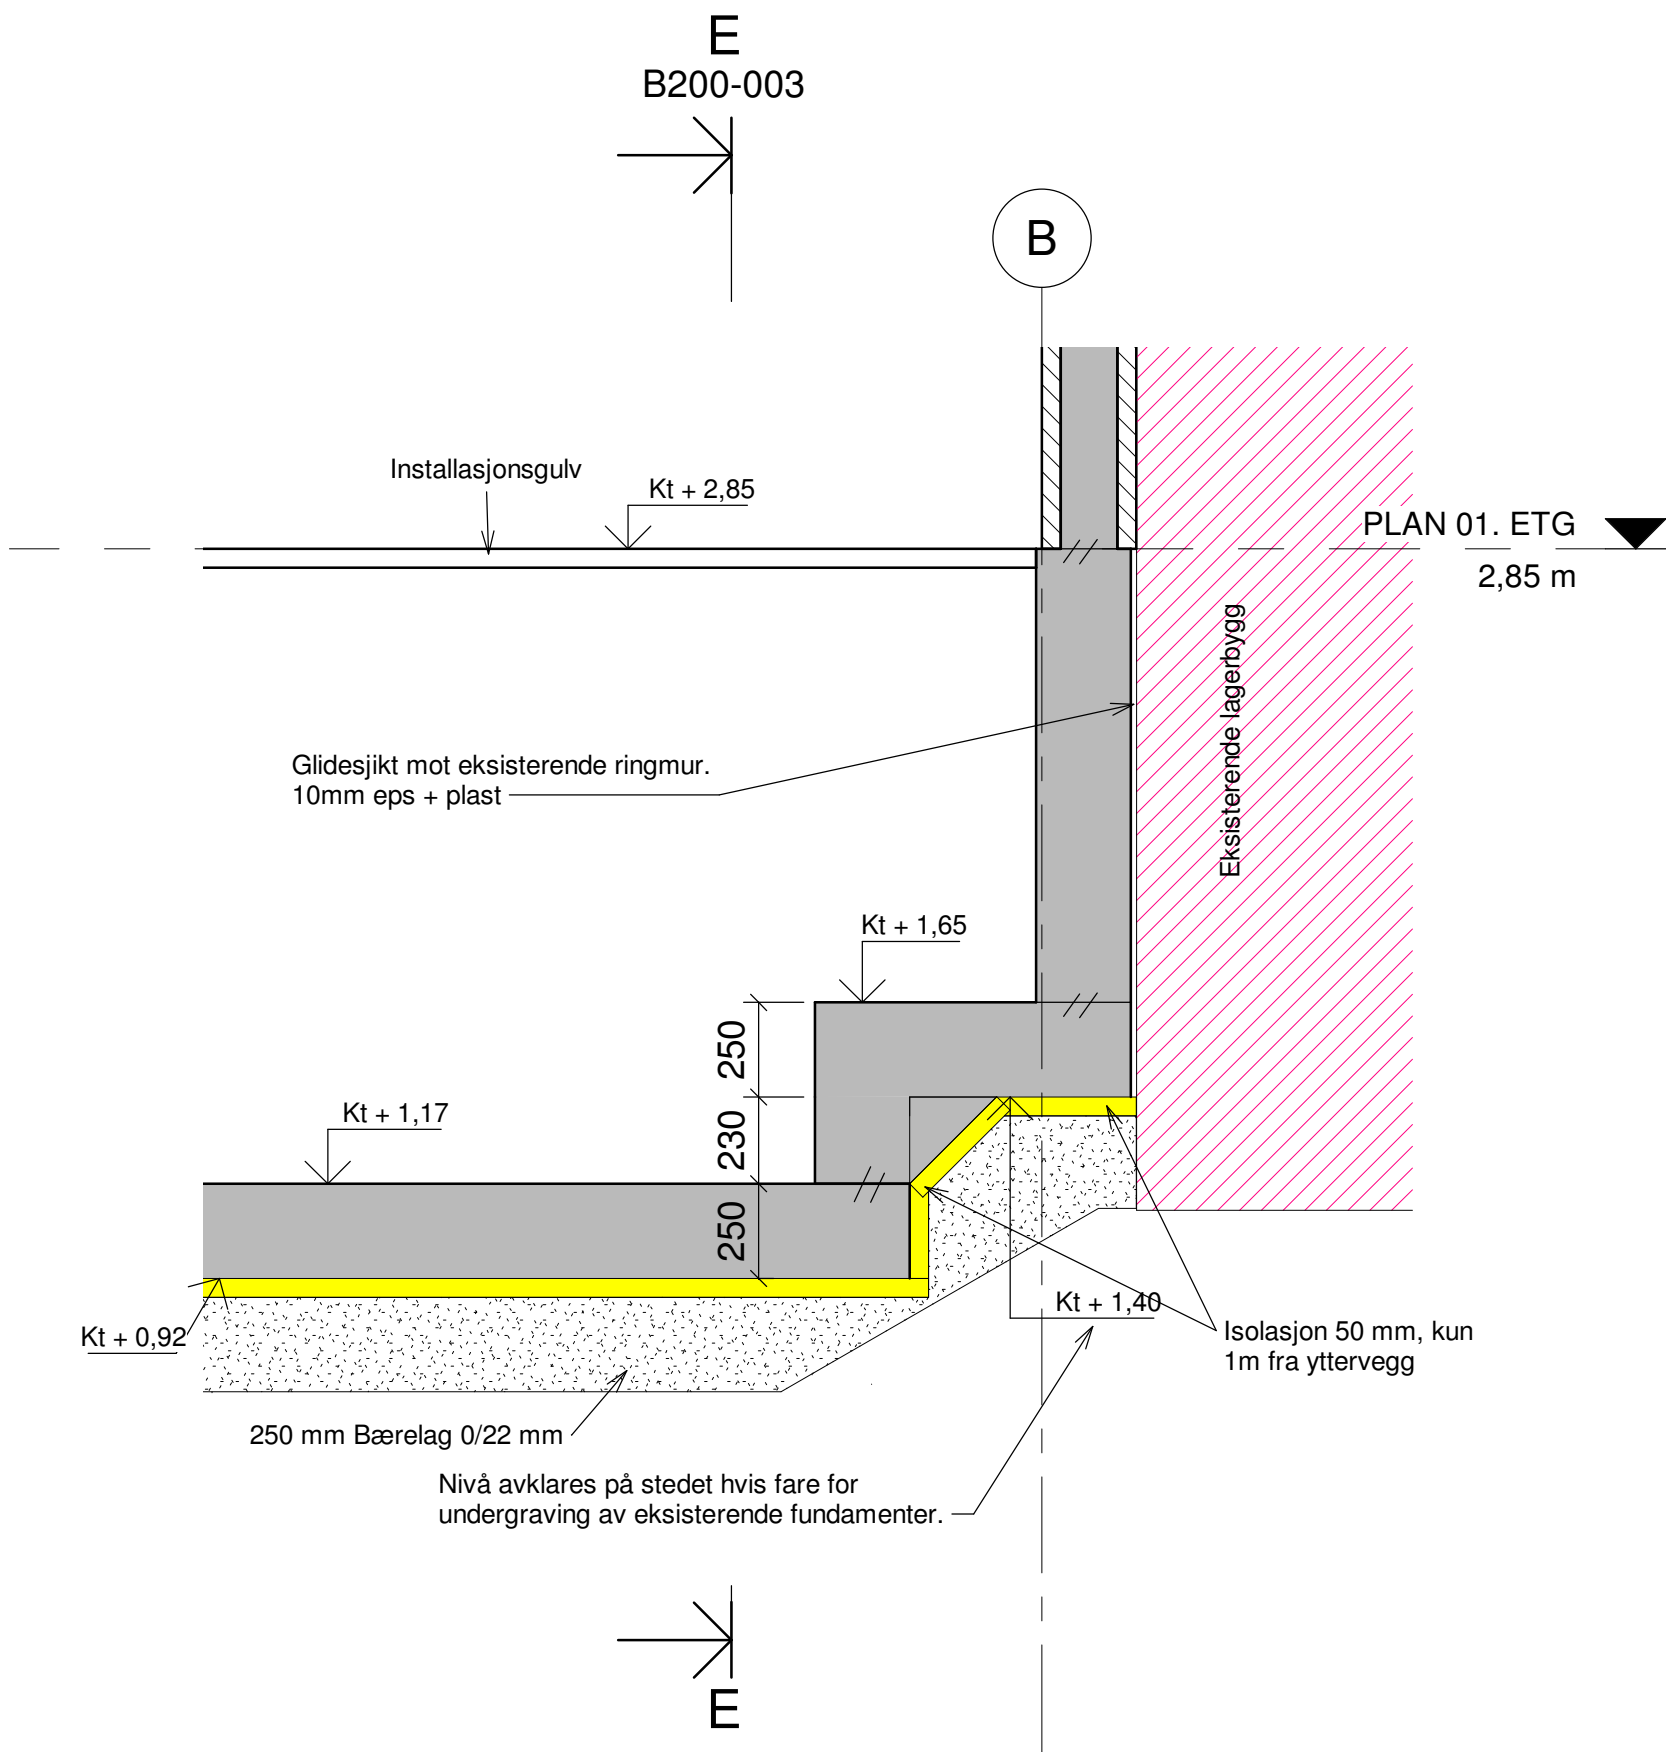

Snitt D - D
1 : 20

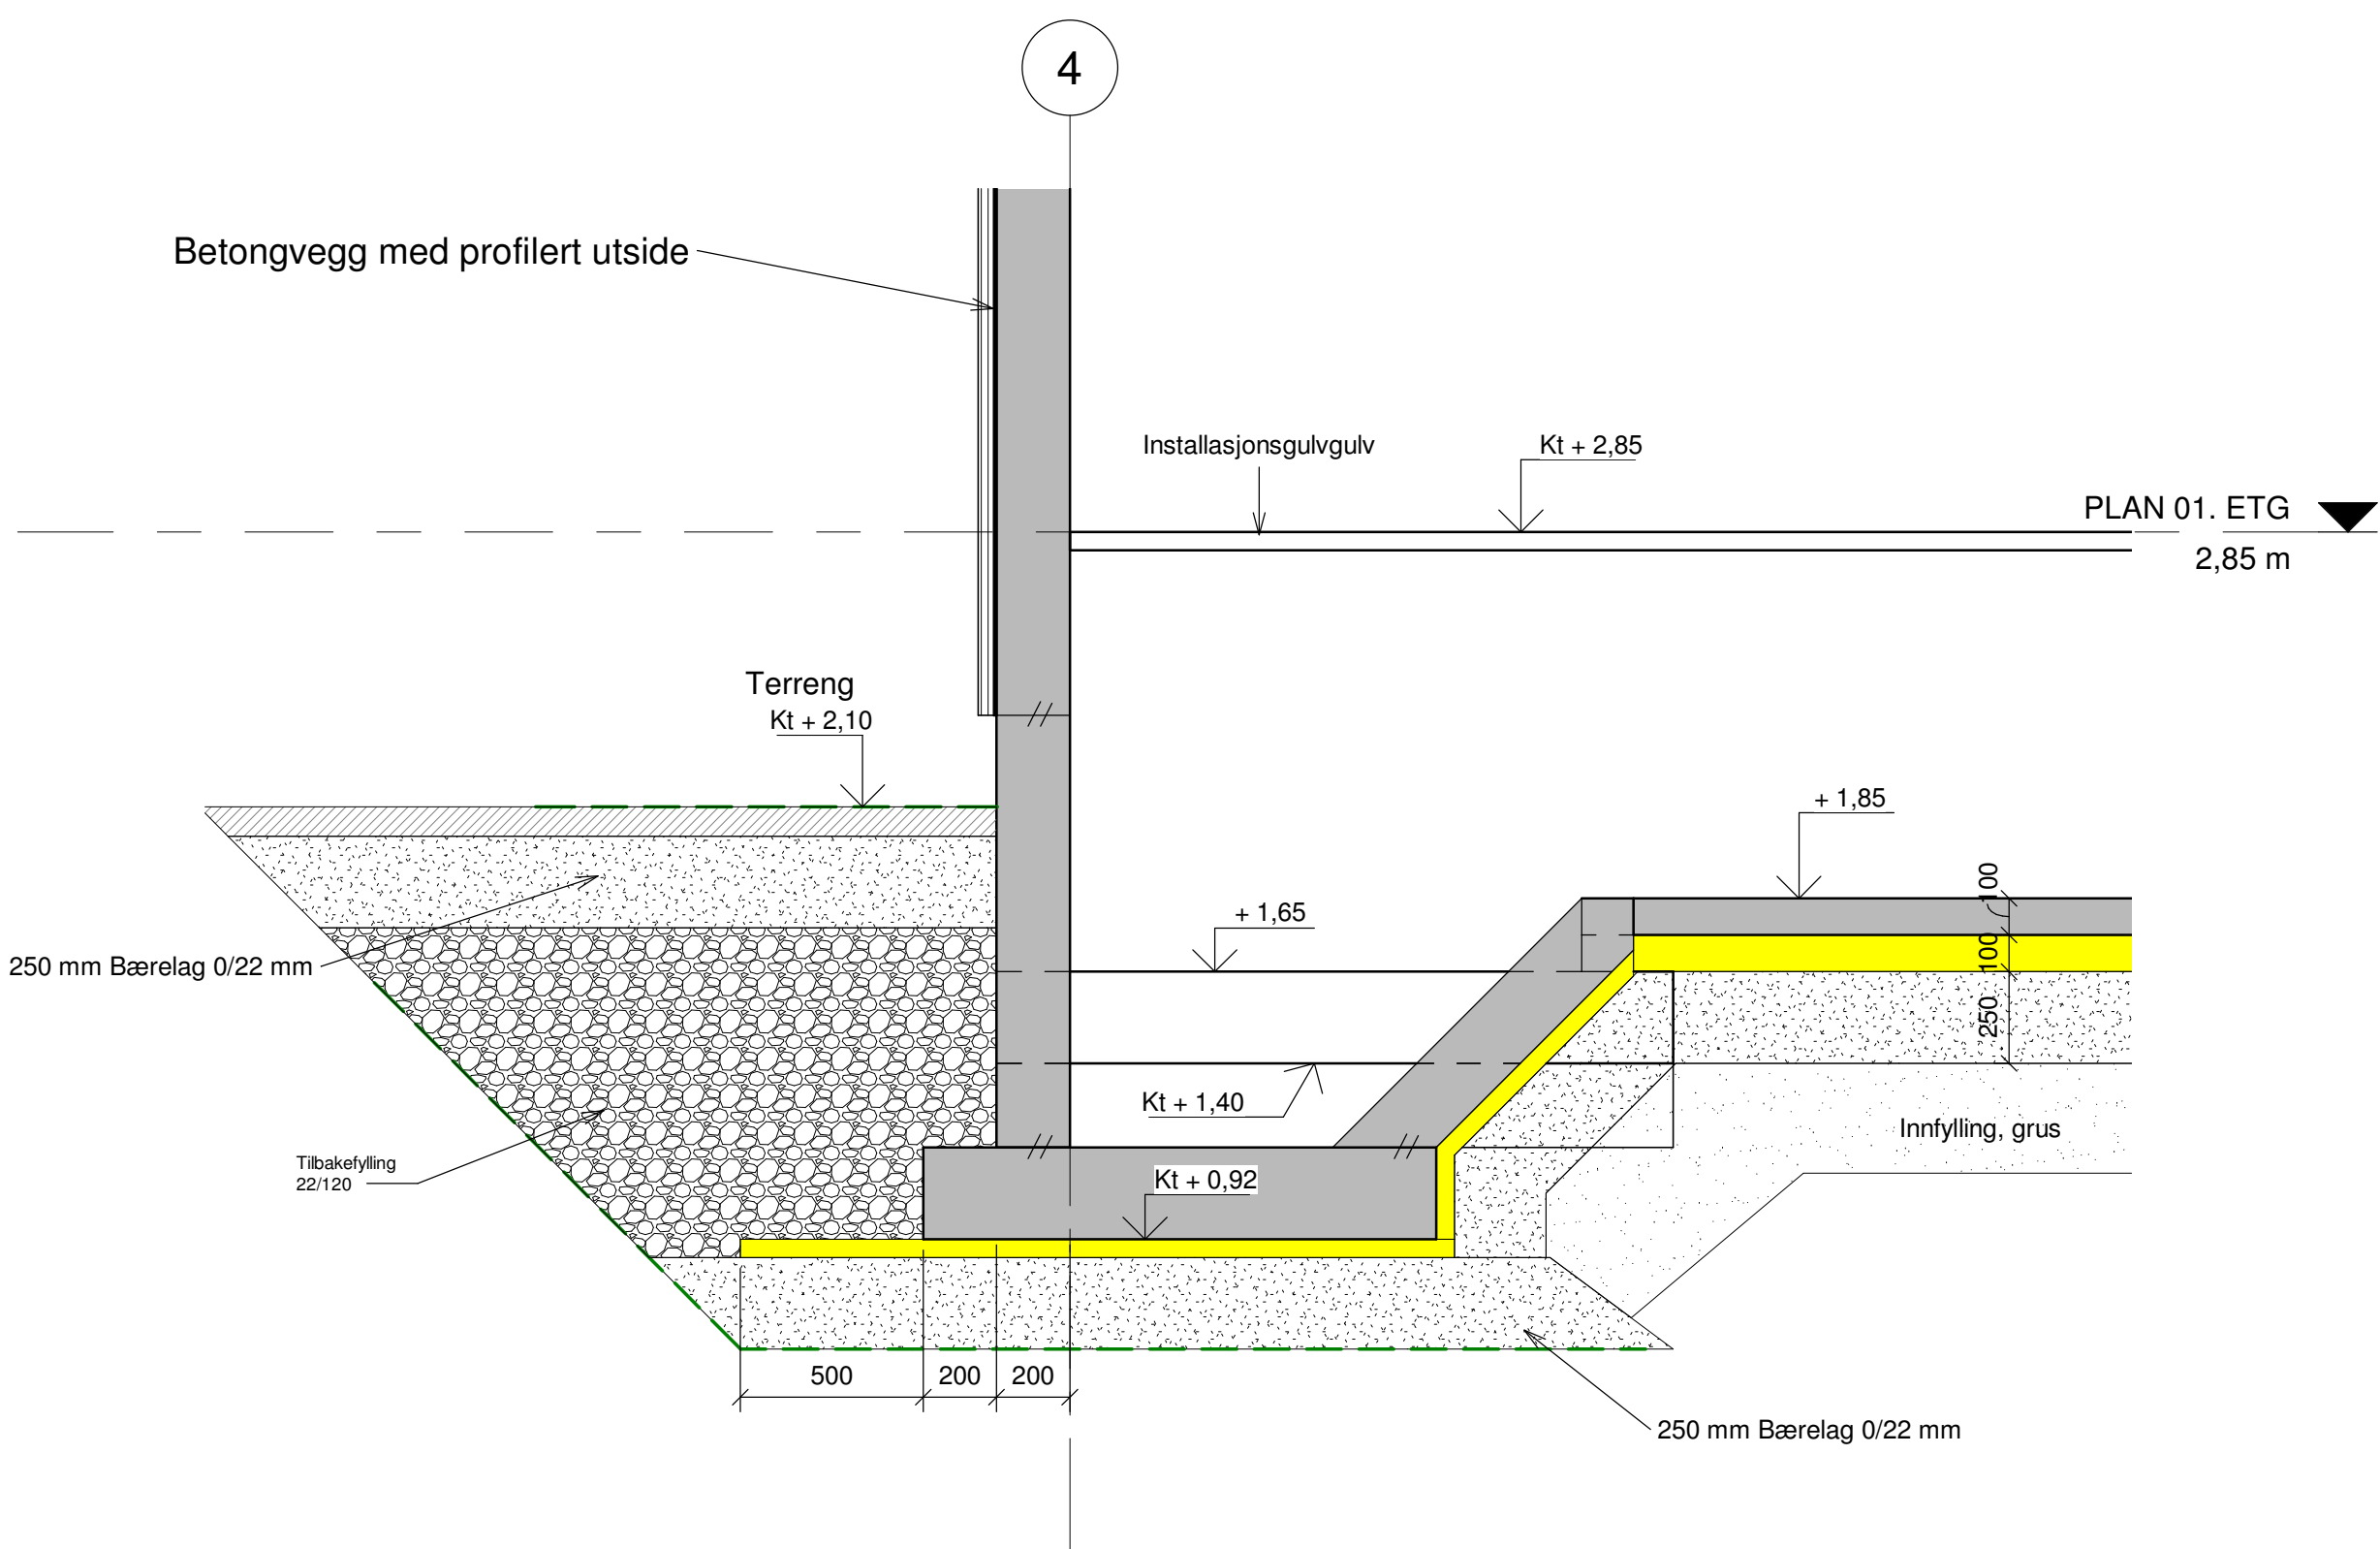

Snitt E - E
1 : 20

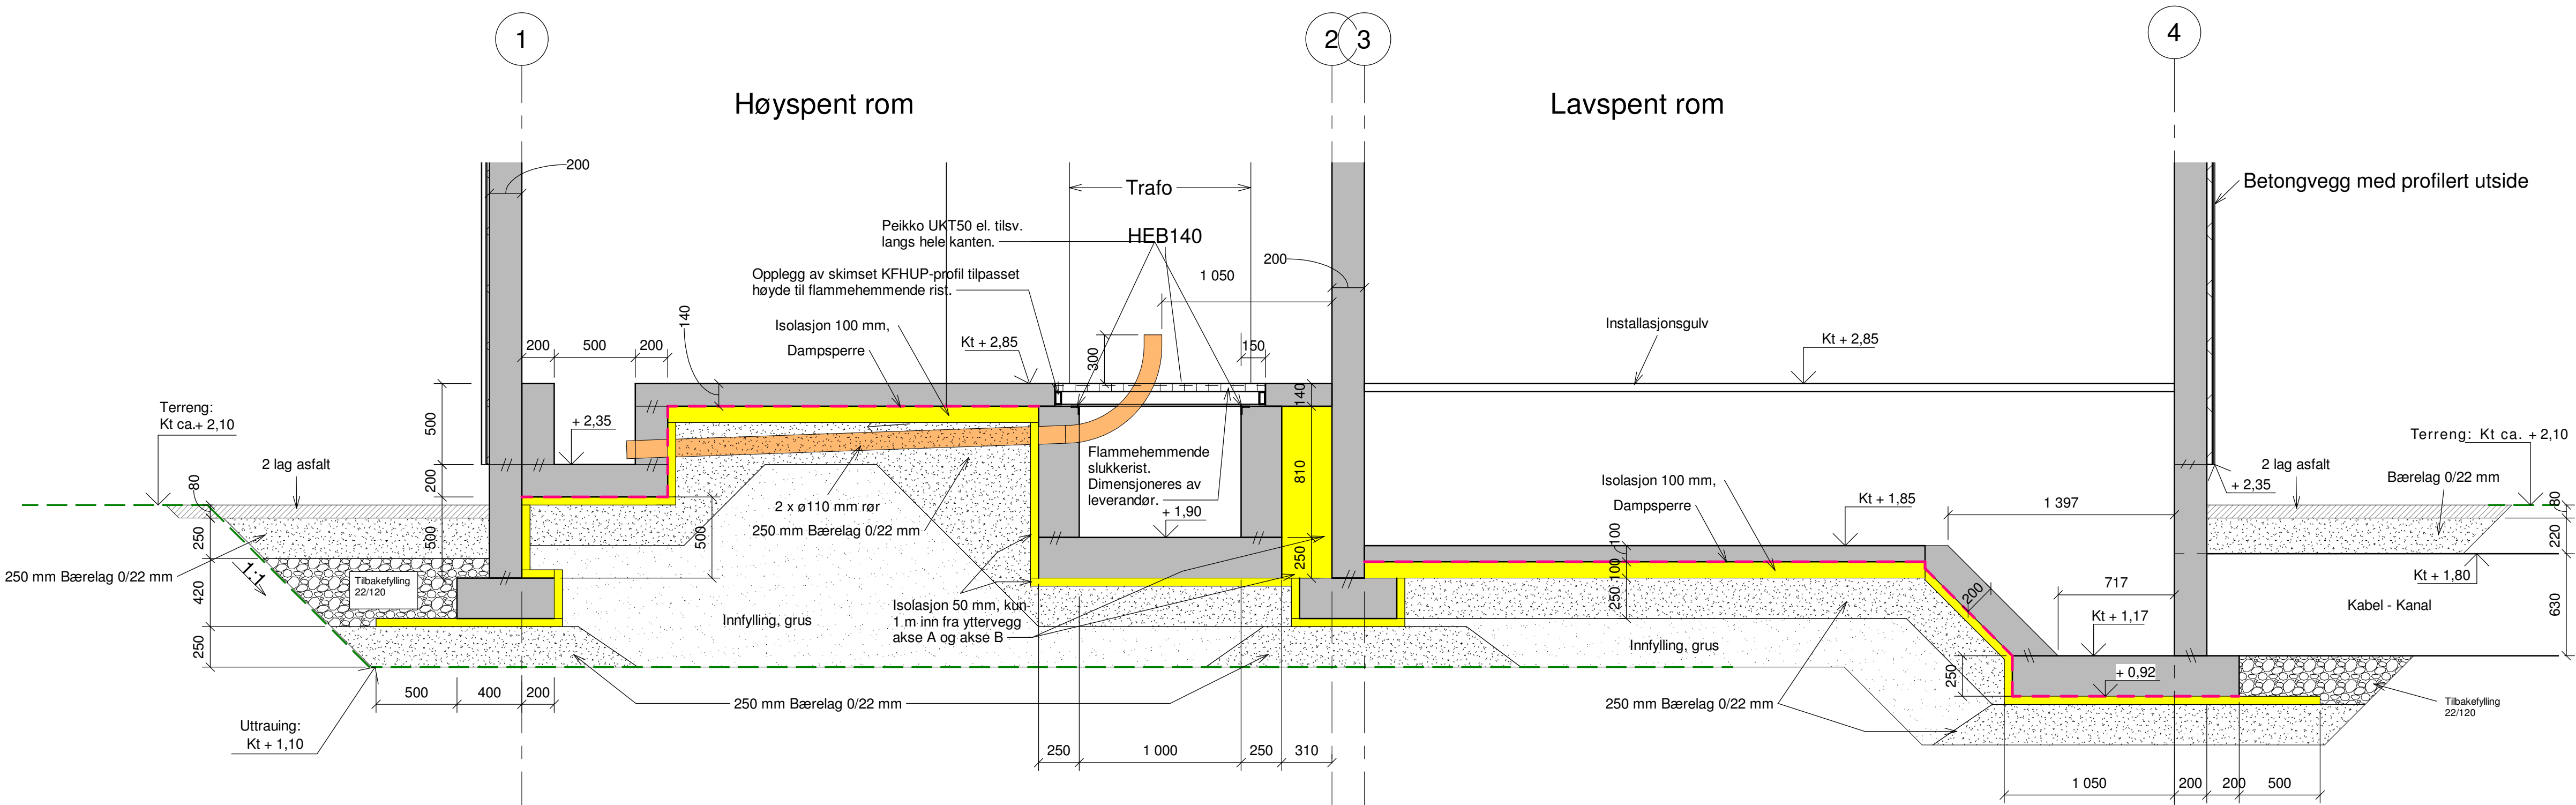

Snitt B - B
1 : 25

ANVISNINGER

Se tegning nr B200-001

Høydereferanse: NN2000

Tegningsnummer	Revisjon
B200-003	F03

- Henvisninger:
- A01-001 Dokumentliste, Byggtentse.
 - A01-010 Konkurransegrunnlag, Teknisk beskrivelse. Byggtentse.
 - B200-001 Omformerstasjon, Fundamentplan / Gulv på grunn, Formtegnng.
 - B200-002 Omformerstasjon, Dekke over 1. etg., Formtegnng.
 - B200-004 Omformerstasjon, Snitt 1 og 2.
 - E412-001 Omformerstasjon, Jording, Plantegng.
 - E714-001 Teknisk infrastruktur, Plantegng.
 - E714-010 Teknisk infrastruktur, Detaljer og snitt - Trase.
 - E714-011 Teknisk infrastruktur, Detaljer og snitt - TK01.
 - E714-012 Teknisk infrastruktur, Detaljer og snitt - TK02.
 - E714-013 Teknisk infrastruktur, Detaljer og snitt - TK03.
 - E714-014 Teknisk infrastruktur, Detaljer og snitt - TK04.

Rev.	Dato	Anbudstegng	ORVev	BJHel	TER
F03	2019-10-18				

Dette dokumentet er utarbeidet av Norconsult AS som del av det oppdraget som fremgår nedenfor. Opphavsretten tilhører Norconsult AS. Dokumentet må bare benyttes til det formål som oppdragsavtalen beskriver, og må ikke kopieres eller gjøres tilgjengelig på annen måte eller i større utstrekning enn formålet tilsier.

Trondheim Havn IKS

Som vist

Trondheim Havn - Landstrøm Pir 1
Omformerstasjon
Snitt B, D og E

Rev.	Dato	Oppdragsnummer	Tegningsnummer	Revisjon
		5174271	B200-003	F03