



"N:\51742617\BIM\Elektro\Arkiv\E714-001_Ferigjvsveier Elektro.dwg - Te\So - Plottet: 2019-10-16, 15:54:46 - XREF = Landkart fra sosi NN2000, T_E714_kabeltracé"

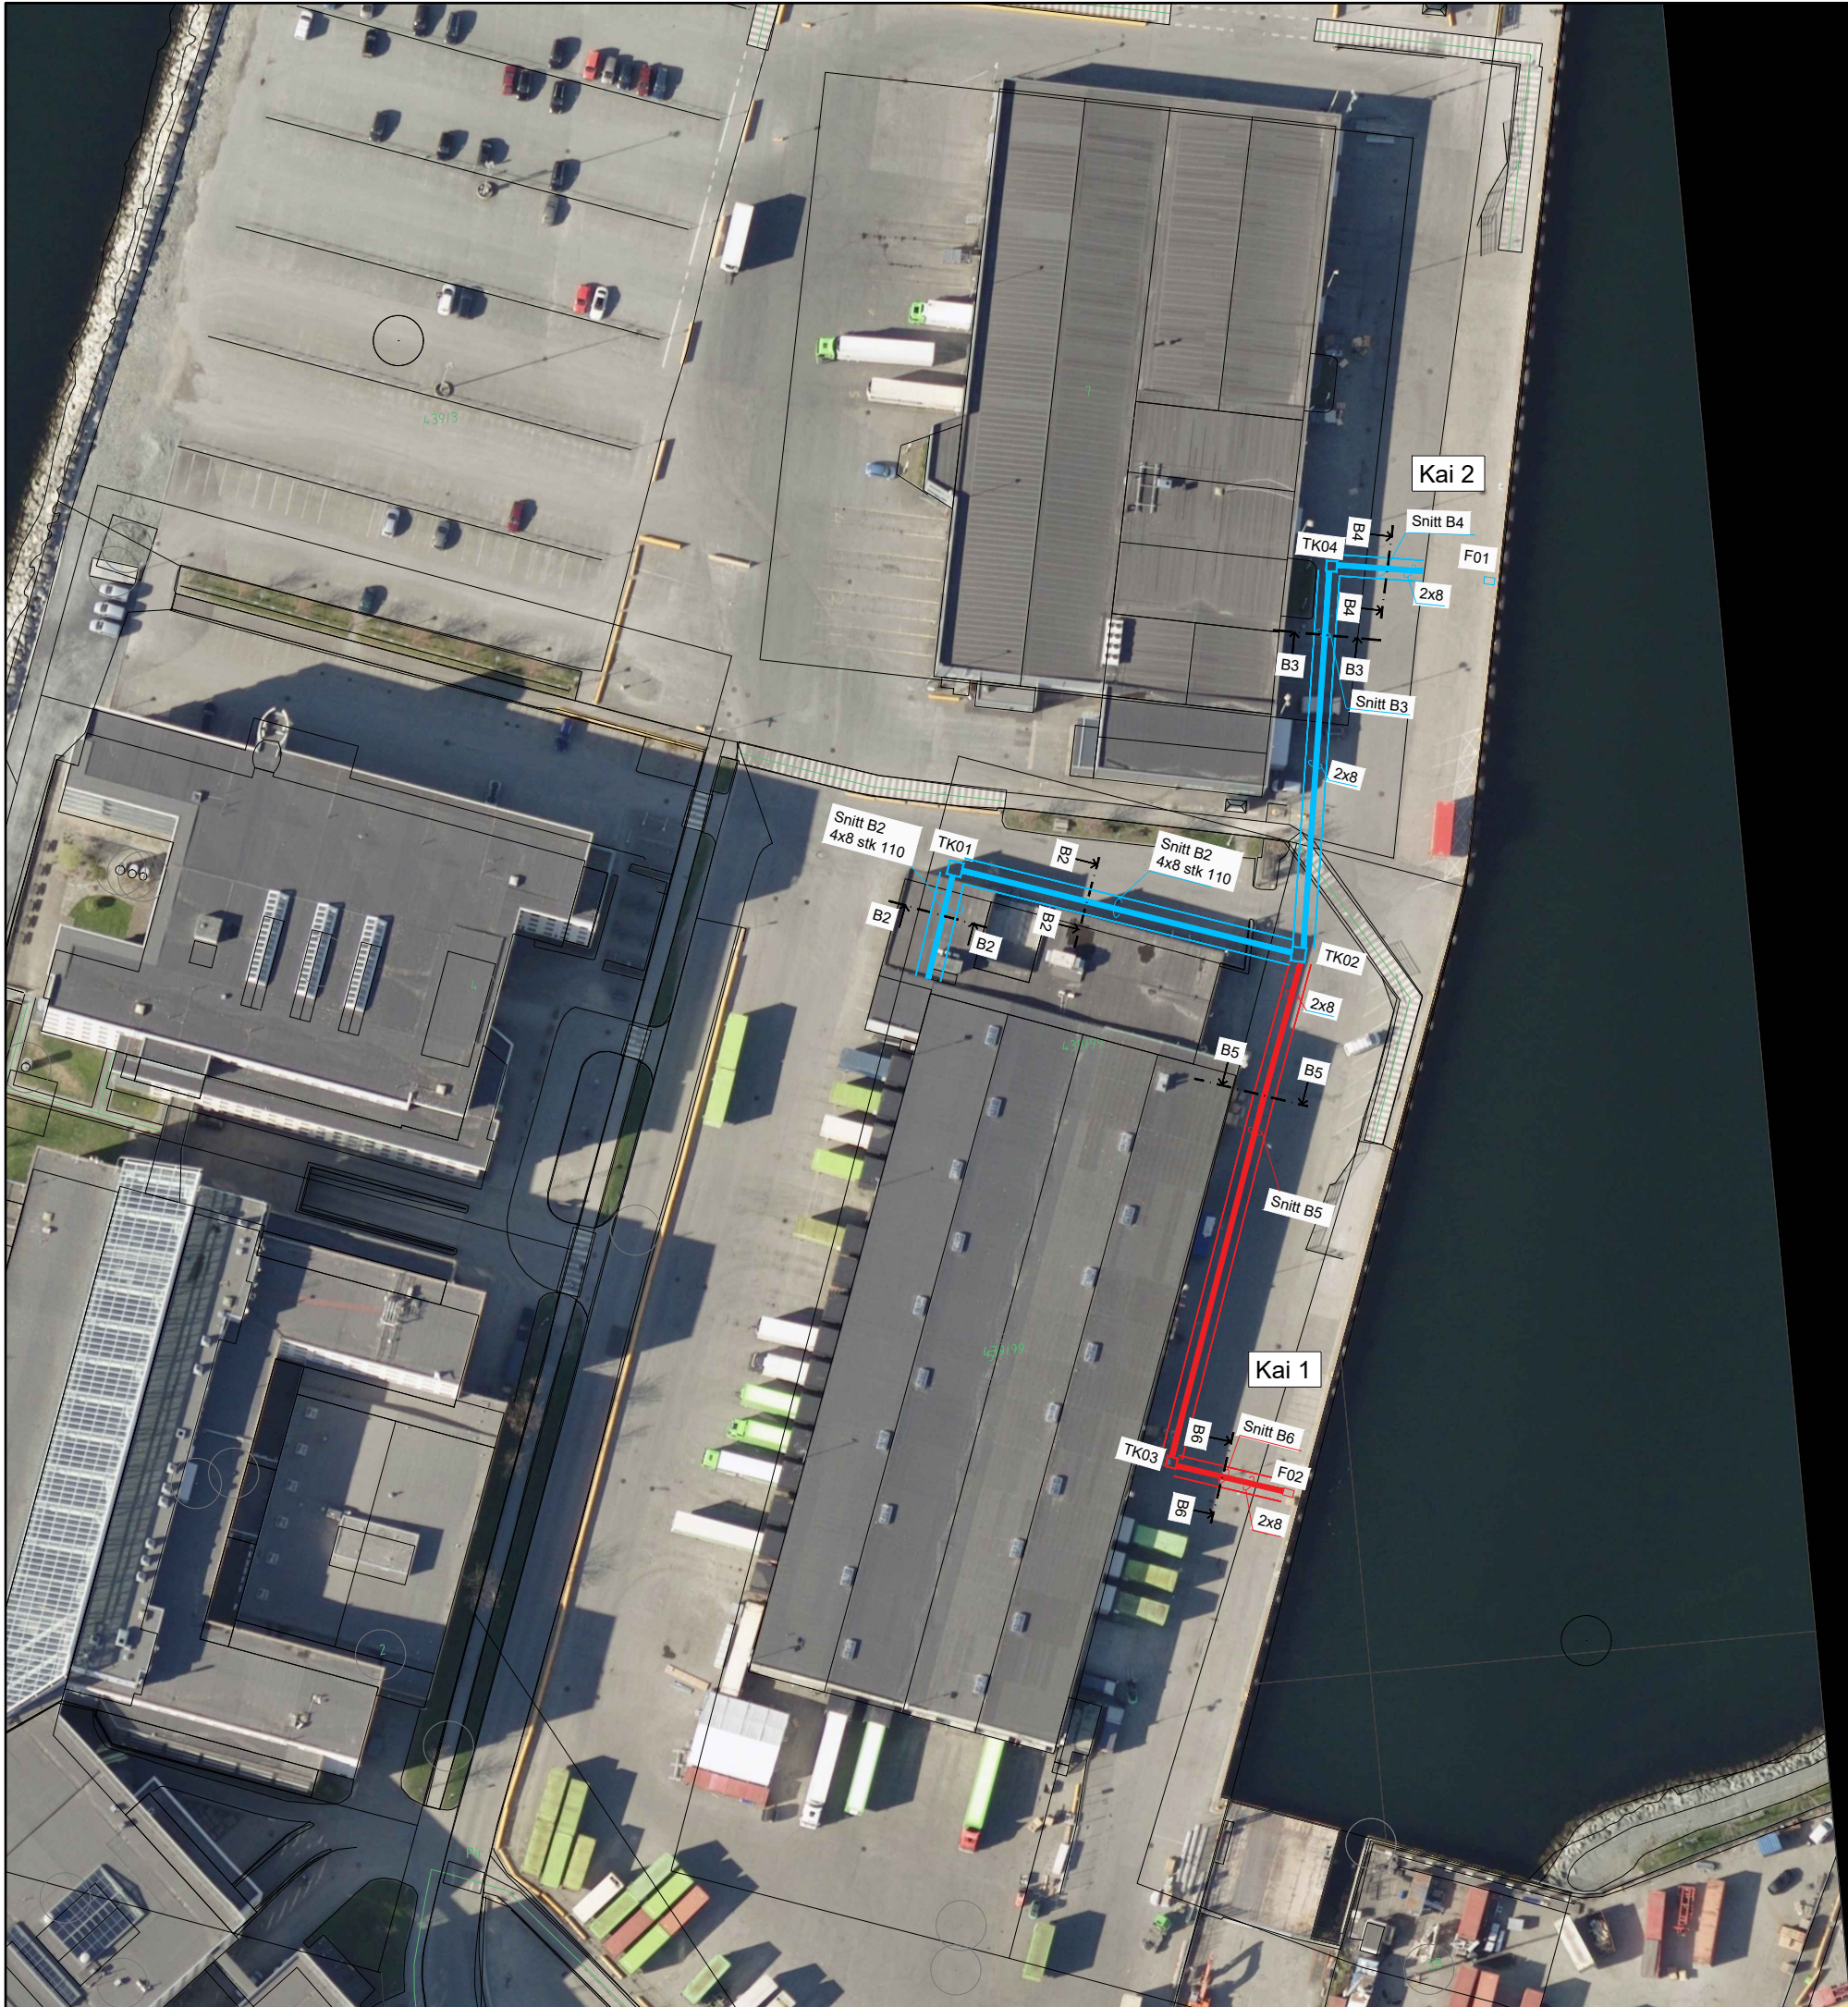

FORKLARINGER

1. Rød - Kabelføringsanlegg til kun Kai 1

2. Blå - Kabelføringsanlegg for Kai 2, samt felles kabelanlegg for Kai 1 og Kai 2
-

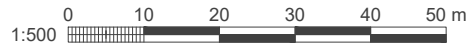

HENVISNINGER

1. A01-001

2. A01-010

3. B200-001

4. B200-002

5. B200-003

6. B200-004

7. E412-001

8. E714-010

9. E714-011

10. E714-012

11. E714-013

12. E714-014
- Dokumentliste, Byggentreprise

Konkurransegrunnlag, Byggeteknisk beskrivelse, Byggentreprise

Omformerstasjon, Fundamentplan / Gulv på grunn, Formtegnig

Omformerstasjon, Dekke over 1. etg., Formtegnig

Omformerstasjon, Snitt D og E5

Omformerstasjon, Snitt 1 og 2

Omformerstasjon, Jording, Plantegning

Teknisk infrastruktur, Detaljer og snitt - Trase

Teknisk infrastruktur, Detaljer og snitt - TK01

Teknisk infrastruktur, Detaljer og snitt - TK02

Teknisk infrastruktur, Detaljer og snitt - TK03

Teknisk infrastruktur, Detaljer og snitt - TK04

F04	2019-10-21	Anbudstegning	BjoHel	TER	TER
Rev.	Dato	Beskrivelse	Utarbeidet	Fagkontroll	Godkjent

Dette dokumentet er utarbeidet av Norconsult AS som del av det oppdraget som fremgår nedenfor. Opphavsretten tilhører Norconsult AS. Dokumentet må bare benyttes til det formål som oppdragsavtalen beskriver, og må ikke kopieres eller gjøres tilgjengelig på annen måte eller i større utstrekning enn formålet tilsier.

Trondheim Havn IKS	Målestokk (gjelder A1)
	1:500

Trondheim Havn - Landstrøm Pir I
Omformerstasjon
Teknisk infrastruktur
Plantegning.

Norconsult	Oppdragsnummer	Tegningsnummer	Revisjon
	5174271	E714-001	F04