



"X:\proppdrag\Sandvik\k517425174271\BIM\Elektr\A\k\INE714-010 Kummer og OPI Detaljer og snitt.dwg - BjøHel - Plottet: 2019-10-01, 10:08:03 - LAYOUT = E714-010 - XREF = T_E714-010 Detaljer og snitt kummer og OPI"

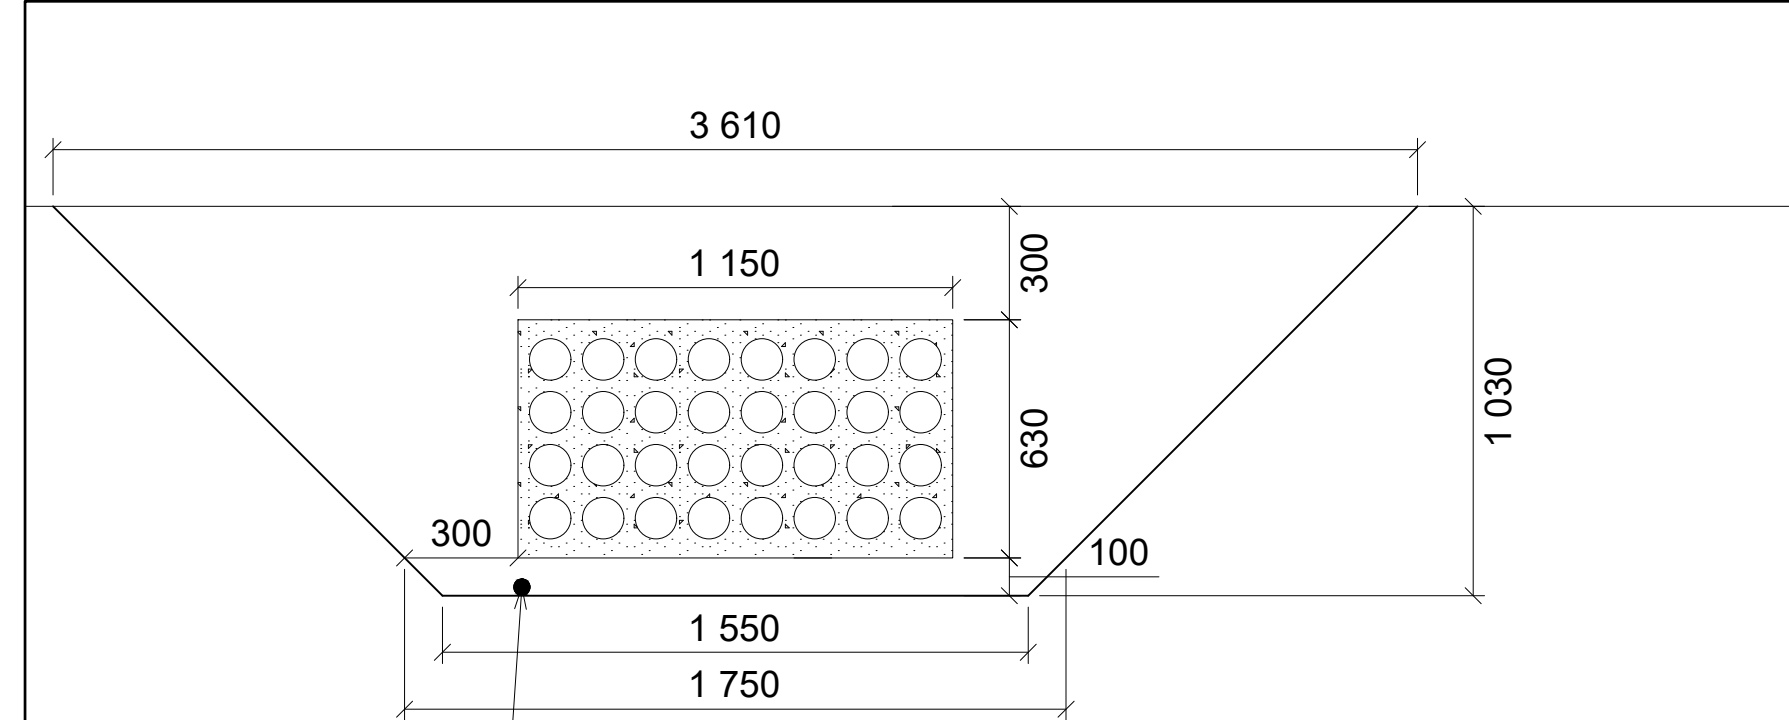


Snitt B2

Blank flertrådet kobberline
50 mm² Cu

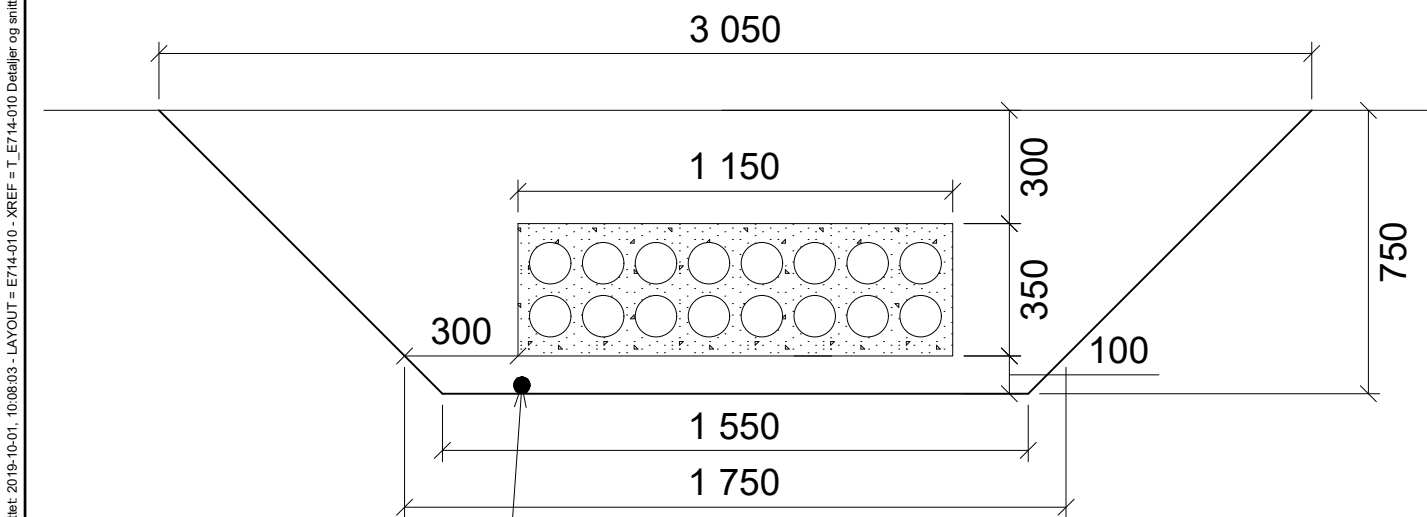

Snitt B3 & B5

Blank flertrådet kobberline
50 mm² Cu

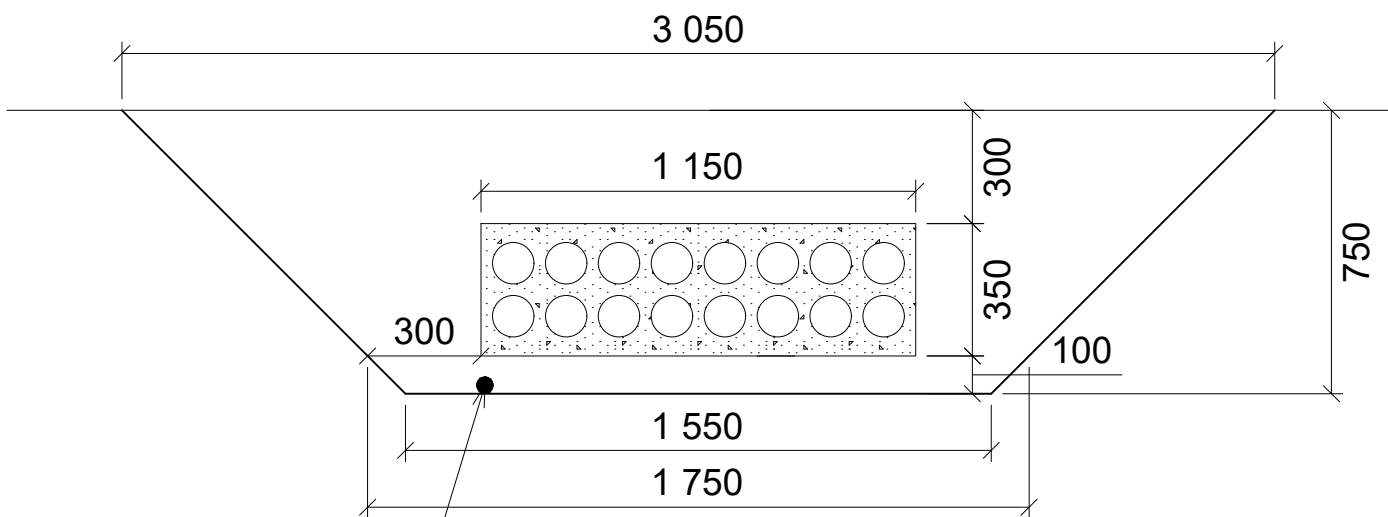

Snitt B4 & B6

Blank flertrådet kobberline
50 mm² Cu

FORKLARINGER

-

ANVISNINGER

-
-
-

HENVISNINGER

- A01-001 Dokumentliste, Byggentreprise
- A01-010 Konkurransegrunnlag, Byggeteknisk beskrivelse, Byggentreprise
- B200-001 Omformerstasjon, Fundamentplan / Gulv på grunn, Formtegning
- B200-002 Omformerstasjon, Dekke over 1. etg., Formtegning
- B200-003 Omformerstasjon, Snitt D og E5
- B200-004 Omformerstasjon, Snitt 1 og 2
- E412-001 Omformerstasjon, Jording, Plantegning
- E714-001 Teknisk infrastruktur, Detaljer og snitt - Plantegning
- E714-011 Teknisk infrastruktur, Detaljer og snitt - TK01
- E714-012 Teknisk infrastruktur, Detaljer og snitt - TK02
- E714-013 Teknisk infrastruktur, Detaljer og snitt - TK03
- E714-014 Teknisk infrastruktur, Detaljer og snitt - TK04

F04		2019-10-21		Anbudstegning		BjøHel		TER		TER	
Rev.		Dato		Beskrivelse		Utarbeidet		Fagkontroll		Godkjent	
Dette dokumentet er utarbeidet av Norconsult AS som del av det oppdraget som fremgår nedenfor. Opphavsretten tilhører Norconsult AS. Dokumentet må bare benyttes til det formål som oppdragsavtalen beskriver, og må ikke kopieres eller gjøres tilgjengelig på annen måte eller i større utstrekning enn formålet tillater.											
Trondheim Havn IKS									Målestokk (gjelder A3)		
									1:20		
Trondheim Havn - Landstrøm Pir I Omformerstasjon Teknisk infrastruktur Detaljer og snitt - Trase											
				Oppdragsnummer		Tegningsnummer				Revisjon	
Norconsult				5174271		E714-010				F04	