


X:\nor\oppdrag\Sandvik\k517\k2\5174271\BIM\Elektr\Arkiv\E714-010 Kummer og OPI Detaljer og snitt.dwg - Bjørhel - Plottet: 2019-03-04 08:10:04 - LAYOUT = E714-014 - XREF = T_E714-010 Detaljer og snitt.kummer og OPI

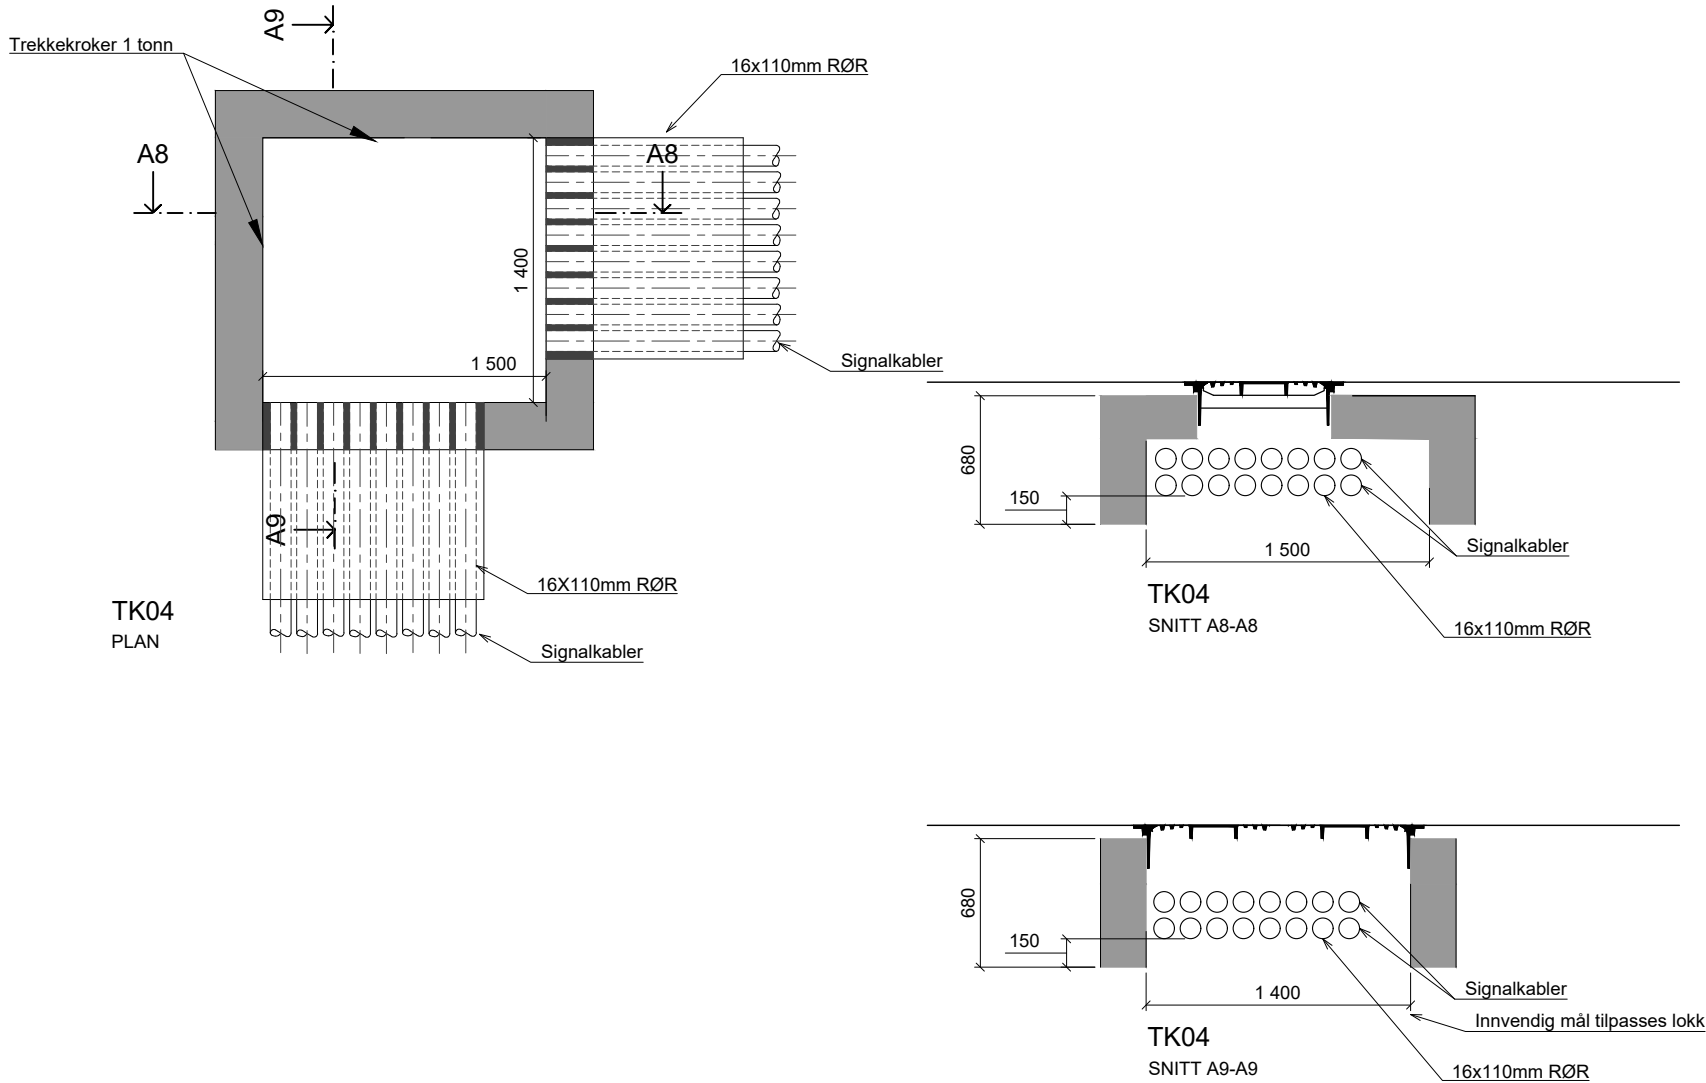

FORKLARINGER

- 1. Jord wire i grøft for kabelkanaler skal trekkes inn/gjennom alle kabelkummer.

ANVISNINGER

- 1. -
- 2. -
- 3. -

HENVISNINGER

- 1. A01-001 Dokumentliste, Byggentreprise
- 2. A01-010 Konkurransegrunnlag, Byggt teknisk beskrivelse, Byggentreprise
- 3. B200-001 Omformerstasjon, Fundamentplan / Gulv på grunn, Formtegnning
- 4. B200-002 Omformerstasjon, Dekke over 1. etg., Formtegnning
- 5. B200-003 Omformerstasjon, Snitt D og E5
- 6. B200-004 Omformerstasjon, Snitt 1 og 2
- 7. E412-001 Omformerstasjon, Jording, Plantegning
- 8. E714-001 Teknisk infrastruktur, Detaljer og snitt - Plantegning
- 9. E714-010 Teknisk infrastruktur, Detaljer og snitt - Trase
- 10. E714-011 Teknisk infrastruktur, Detaljer og snitt - TK01
- 11. E714-012 Teknisk infrastruktur, Detaljer og snitt - TK02
- 12. E714-013 Teknisk infrastruktur, Detaljer og snitt - TK03

F03	2019-10-21	Anbudstegning	BjøHel	TER	TER
Rev.	Dato	Beskrivelse	Utarbeidet	Fagkontroll	Godkjent

Dette dokumentet er utarbeidet av Norconsult AS som del av det oppdraget som fremgår nedenfor. Opphavsretten tilhører Norconsult AS. Dokumentet må bare benyttes til det formål som oppdragsavtalen beskriver, og må ikke kopieres eller gjøres tilgjengelig på annen måte eller i større utstrekning enn formålet tilsier.

Trondheim Havn IKS	Målestokk (gjelder A3)
	1:40

Trondheim Havn - Landstrøm Pir I
Omformerstasjon
Teknisk infrastruktur
Detaljer og snitt - TK04

Norconsult	Oppdragsnummer	Tegningsnummer	Revisjon
	5174271	E714-014	F03