
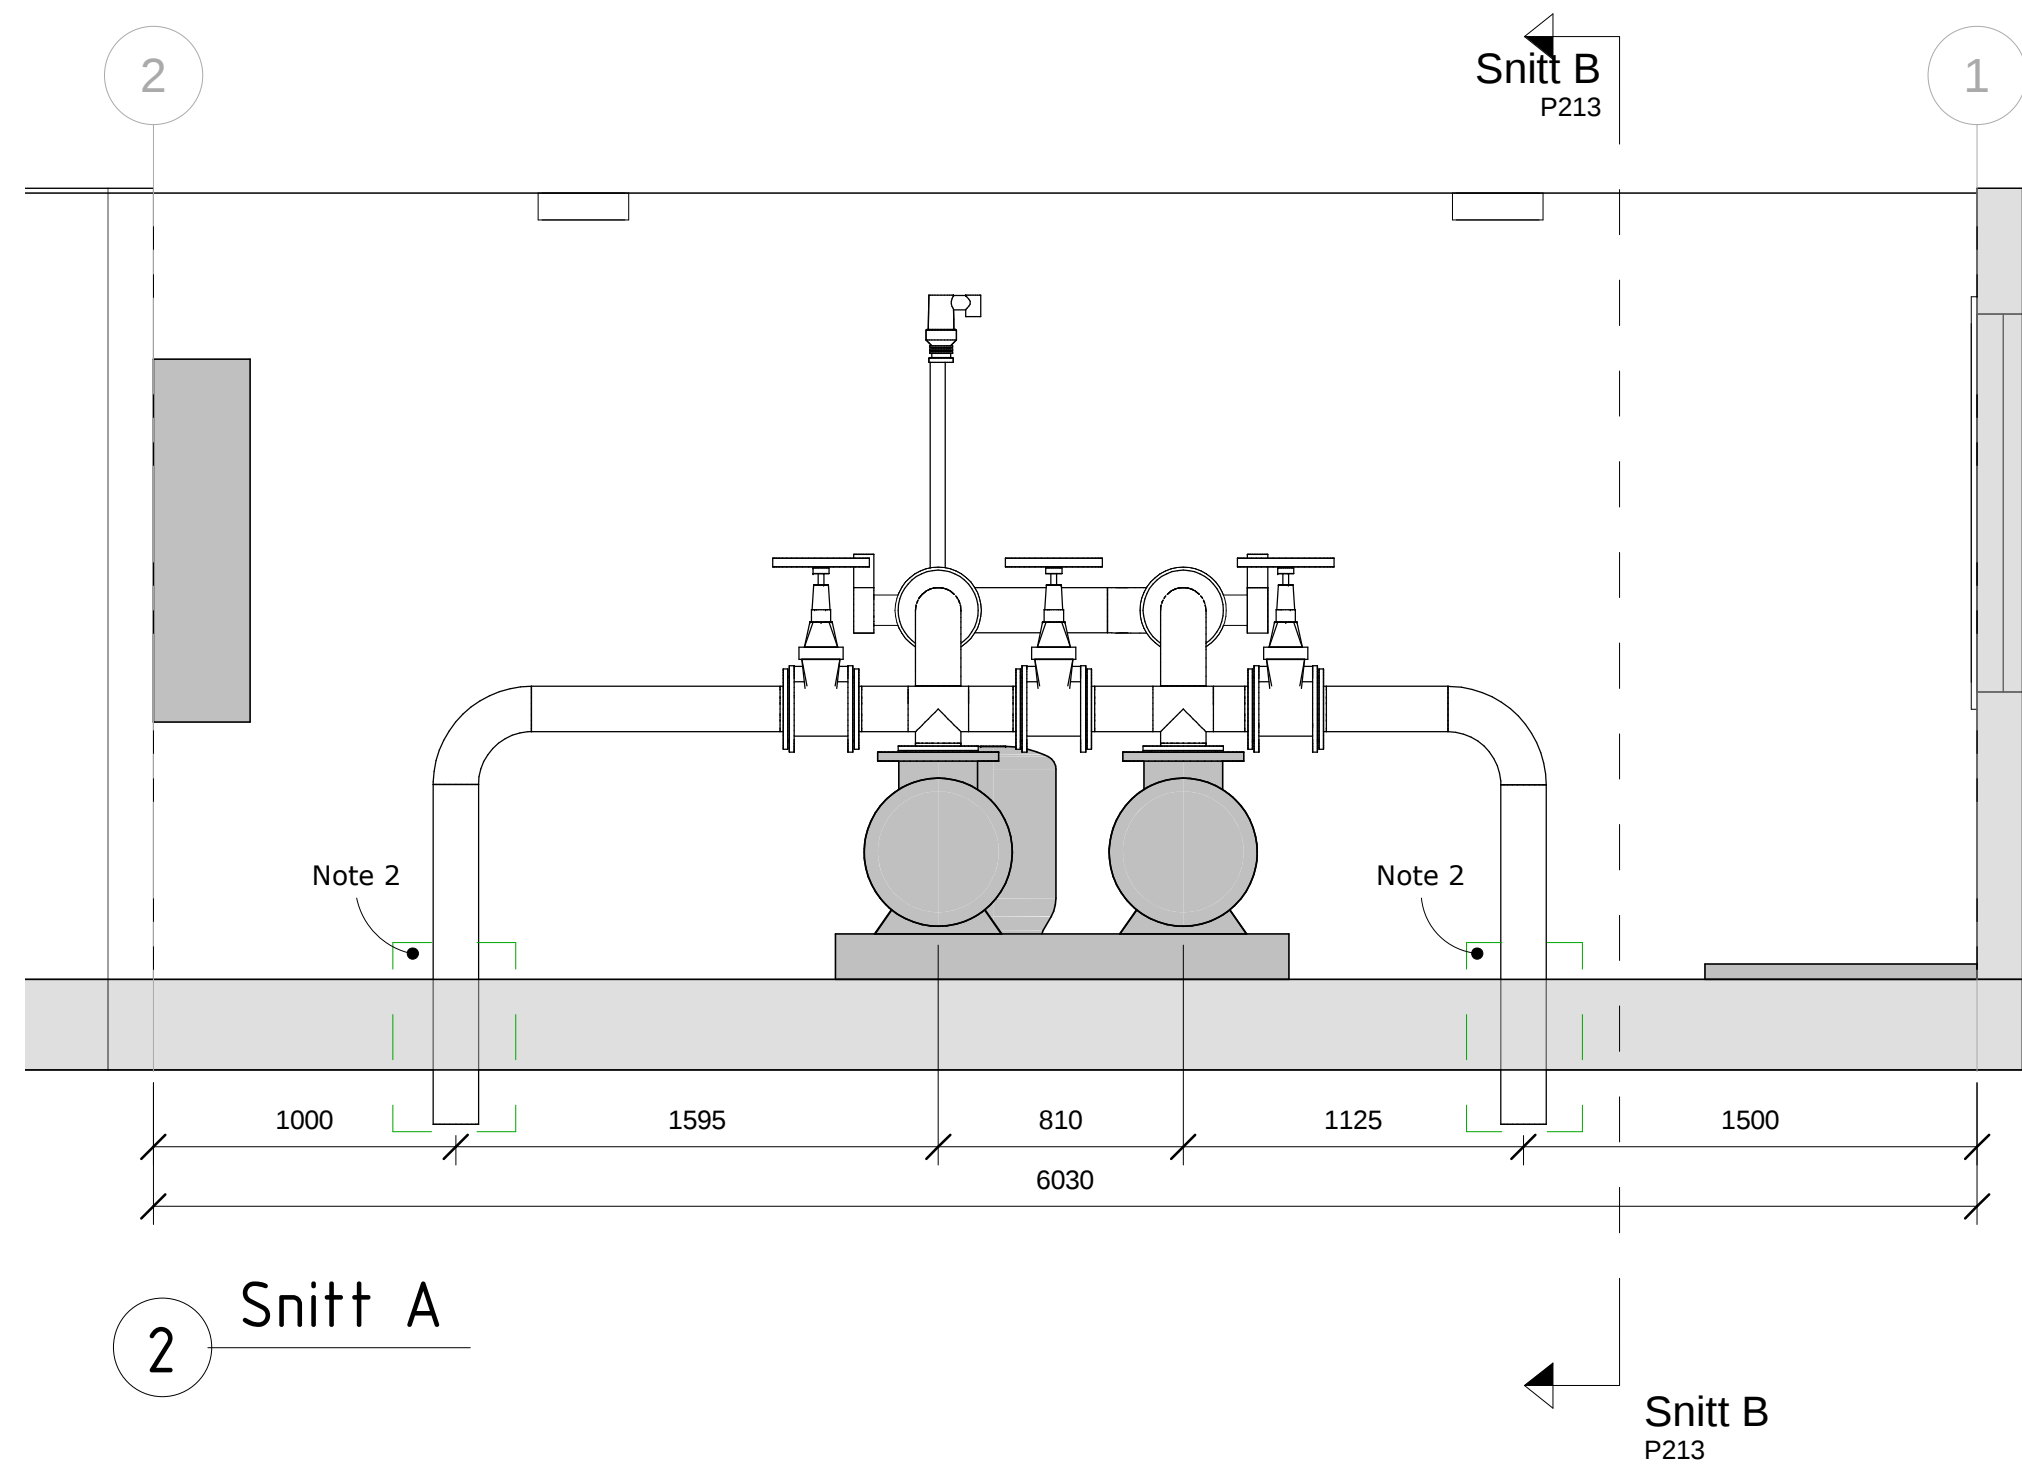
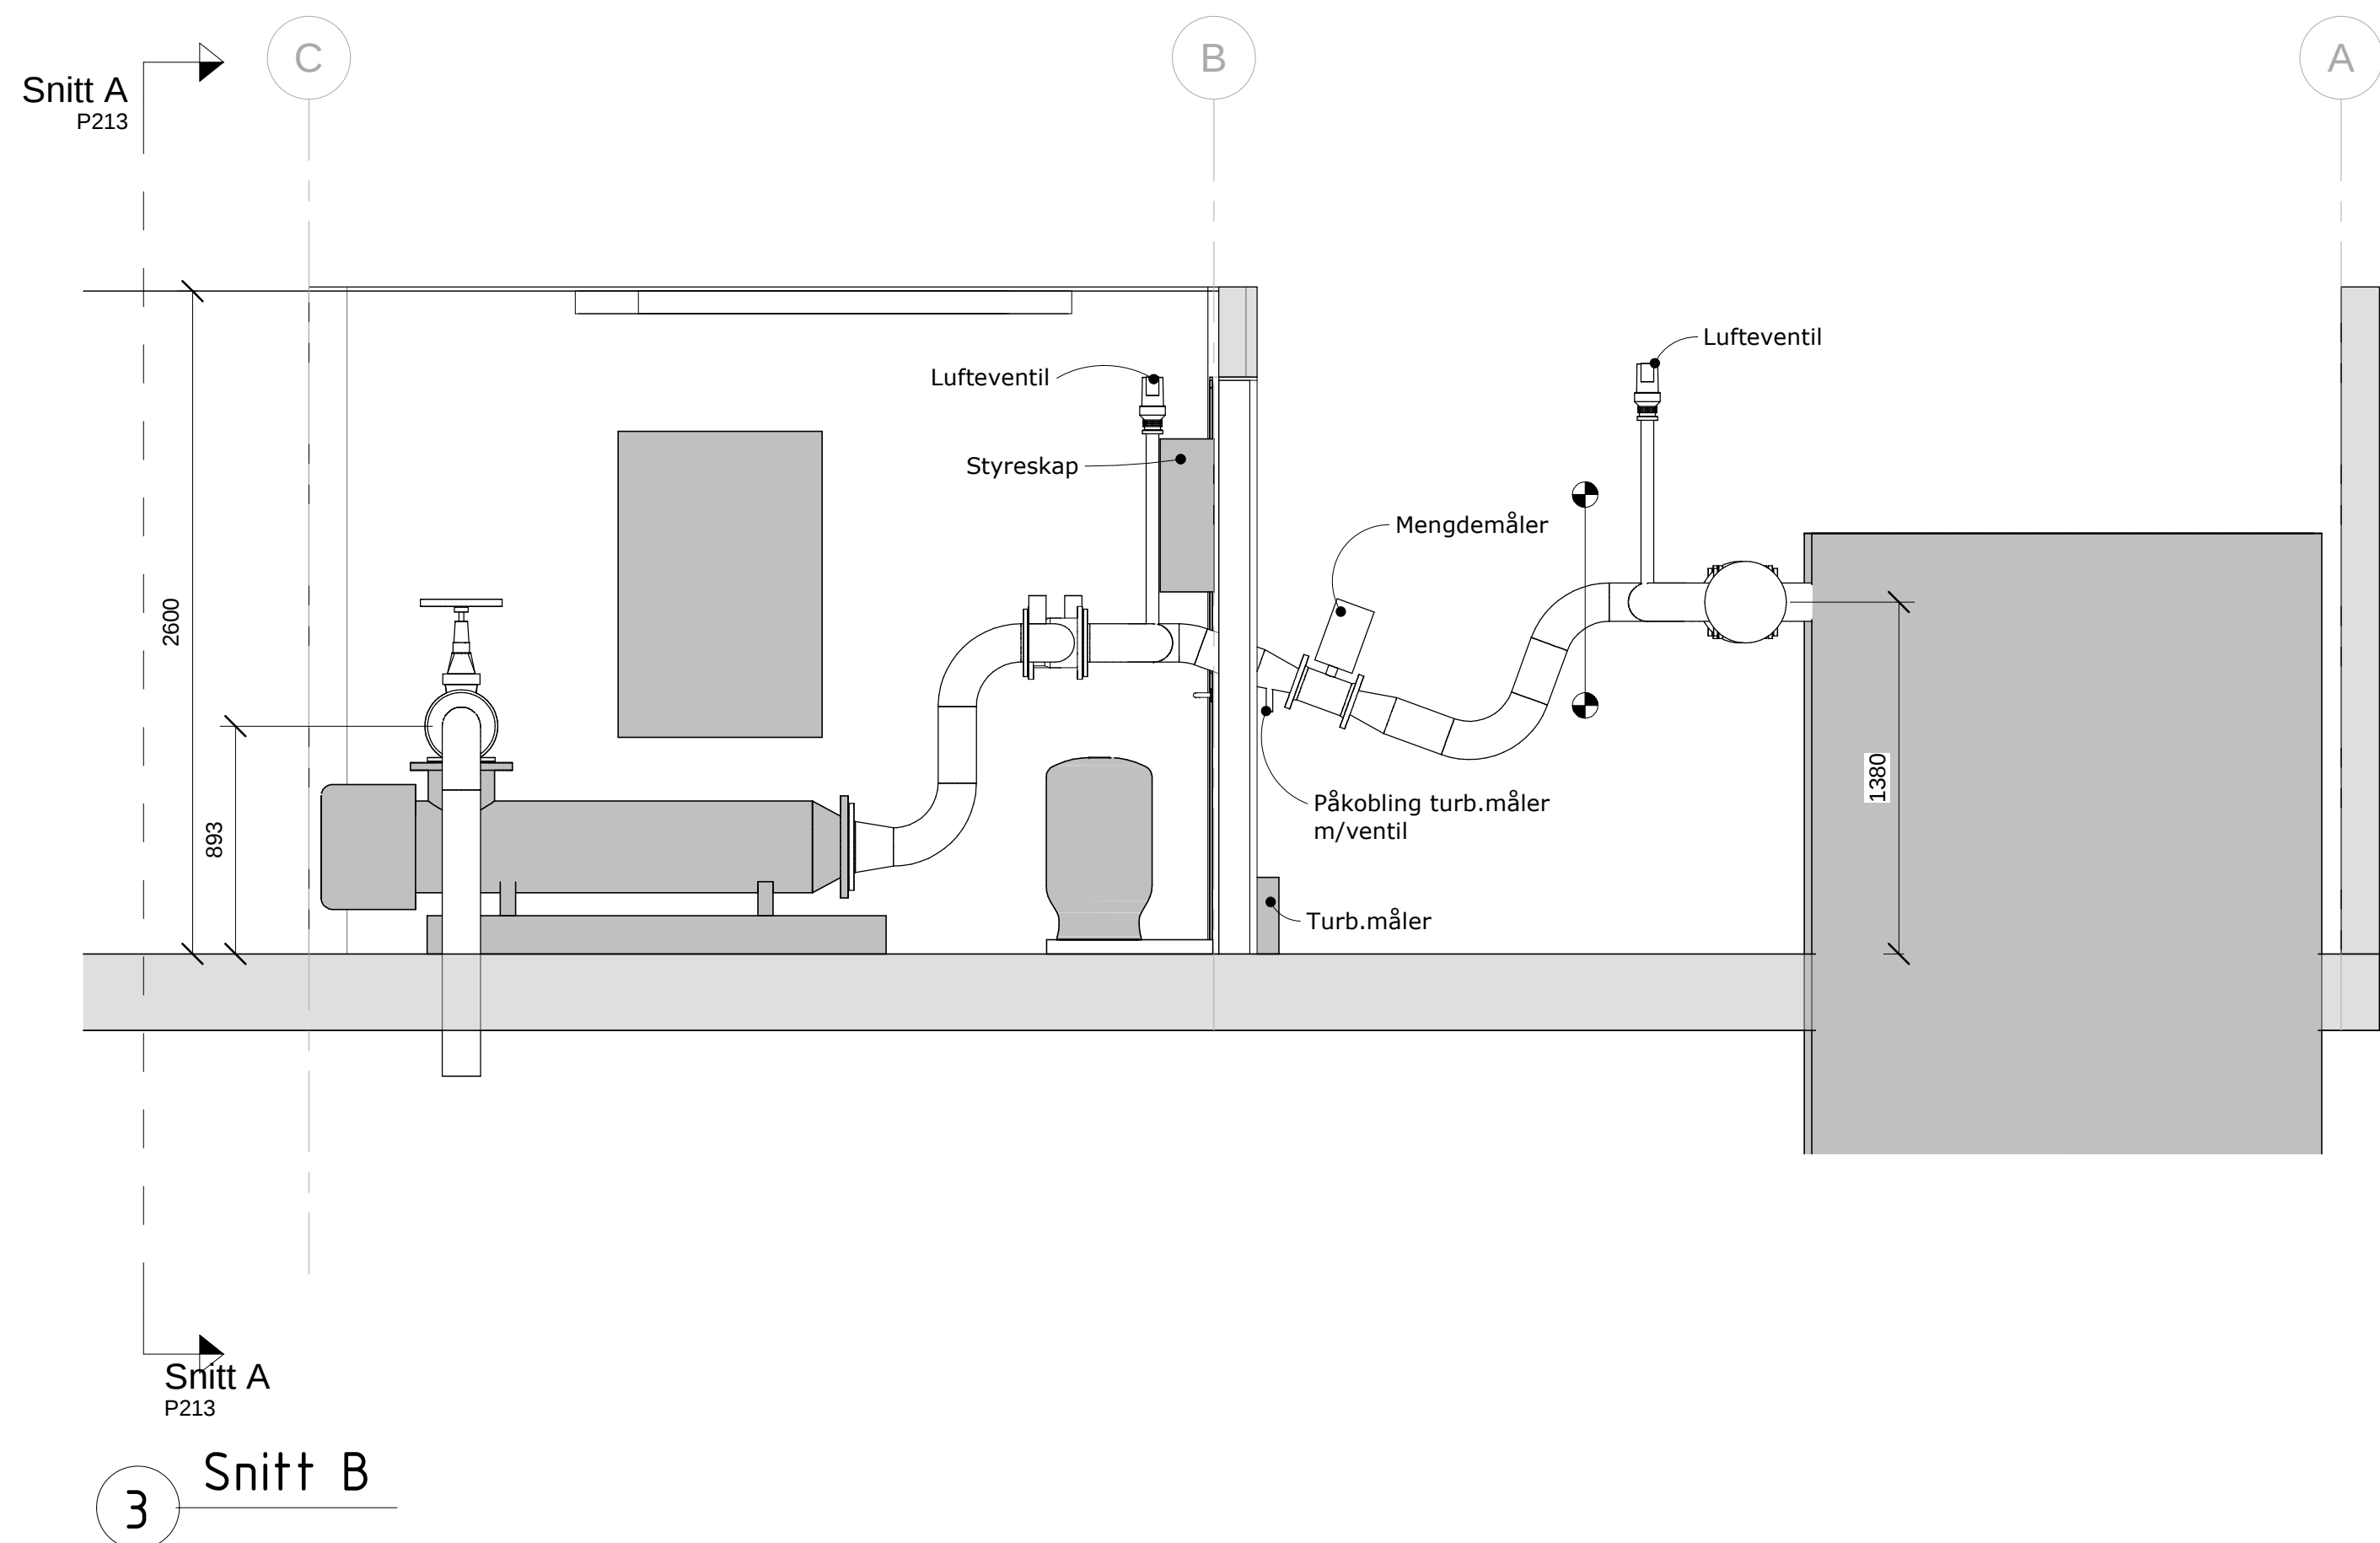


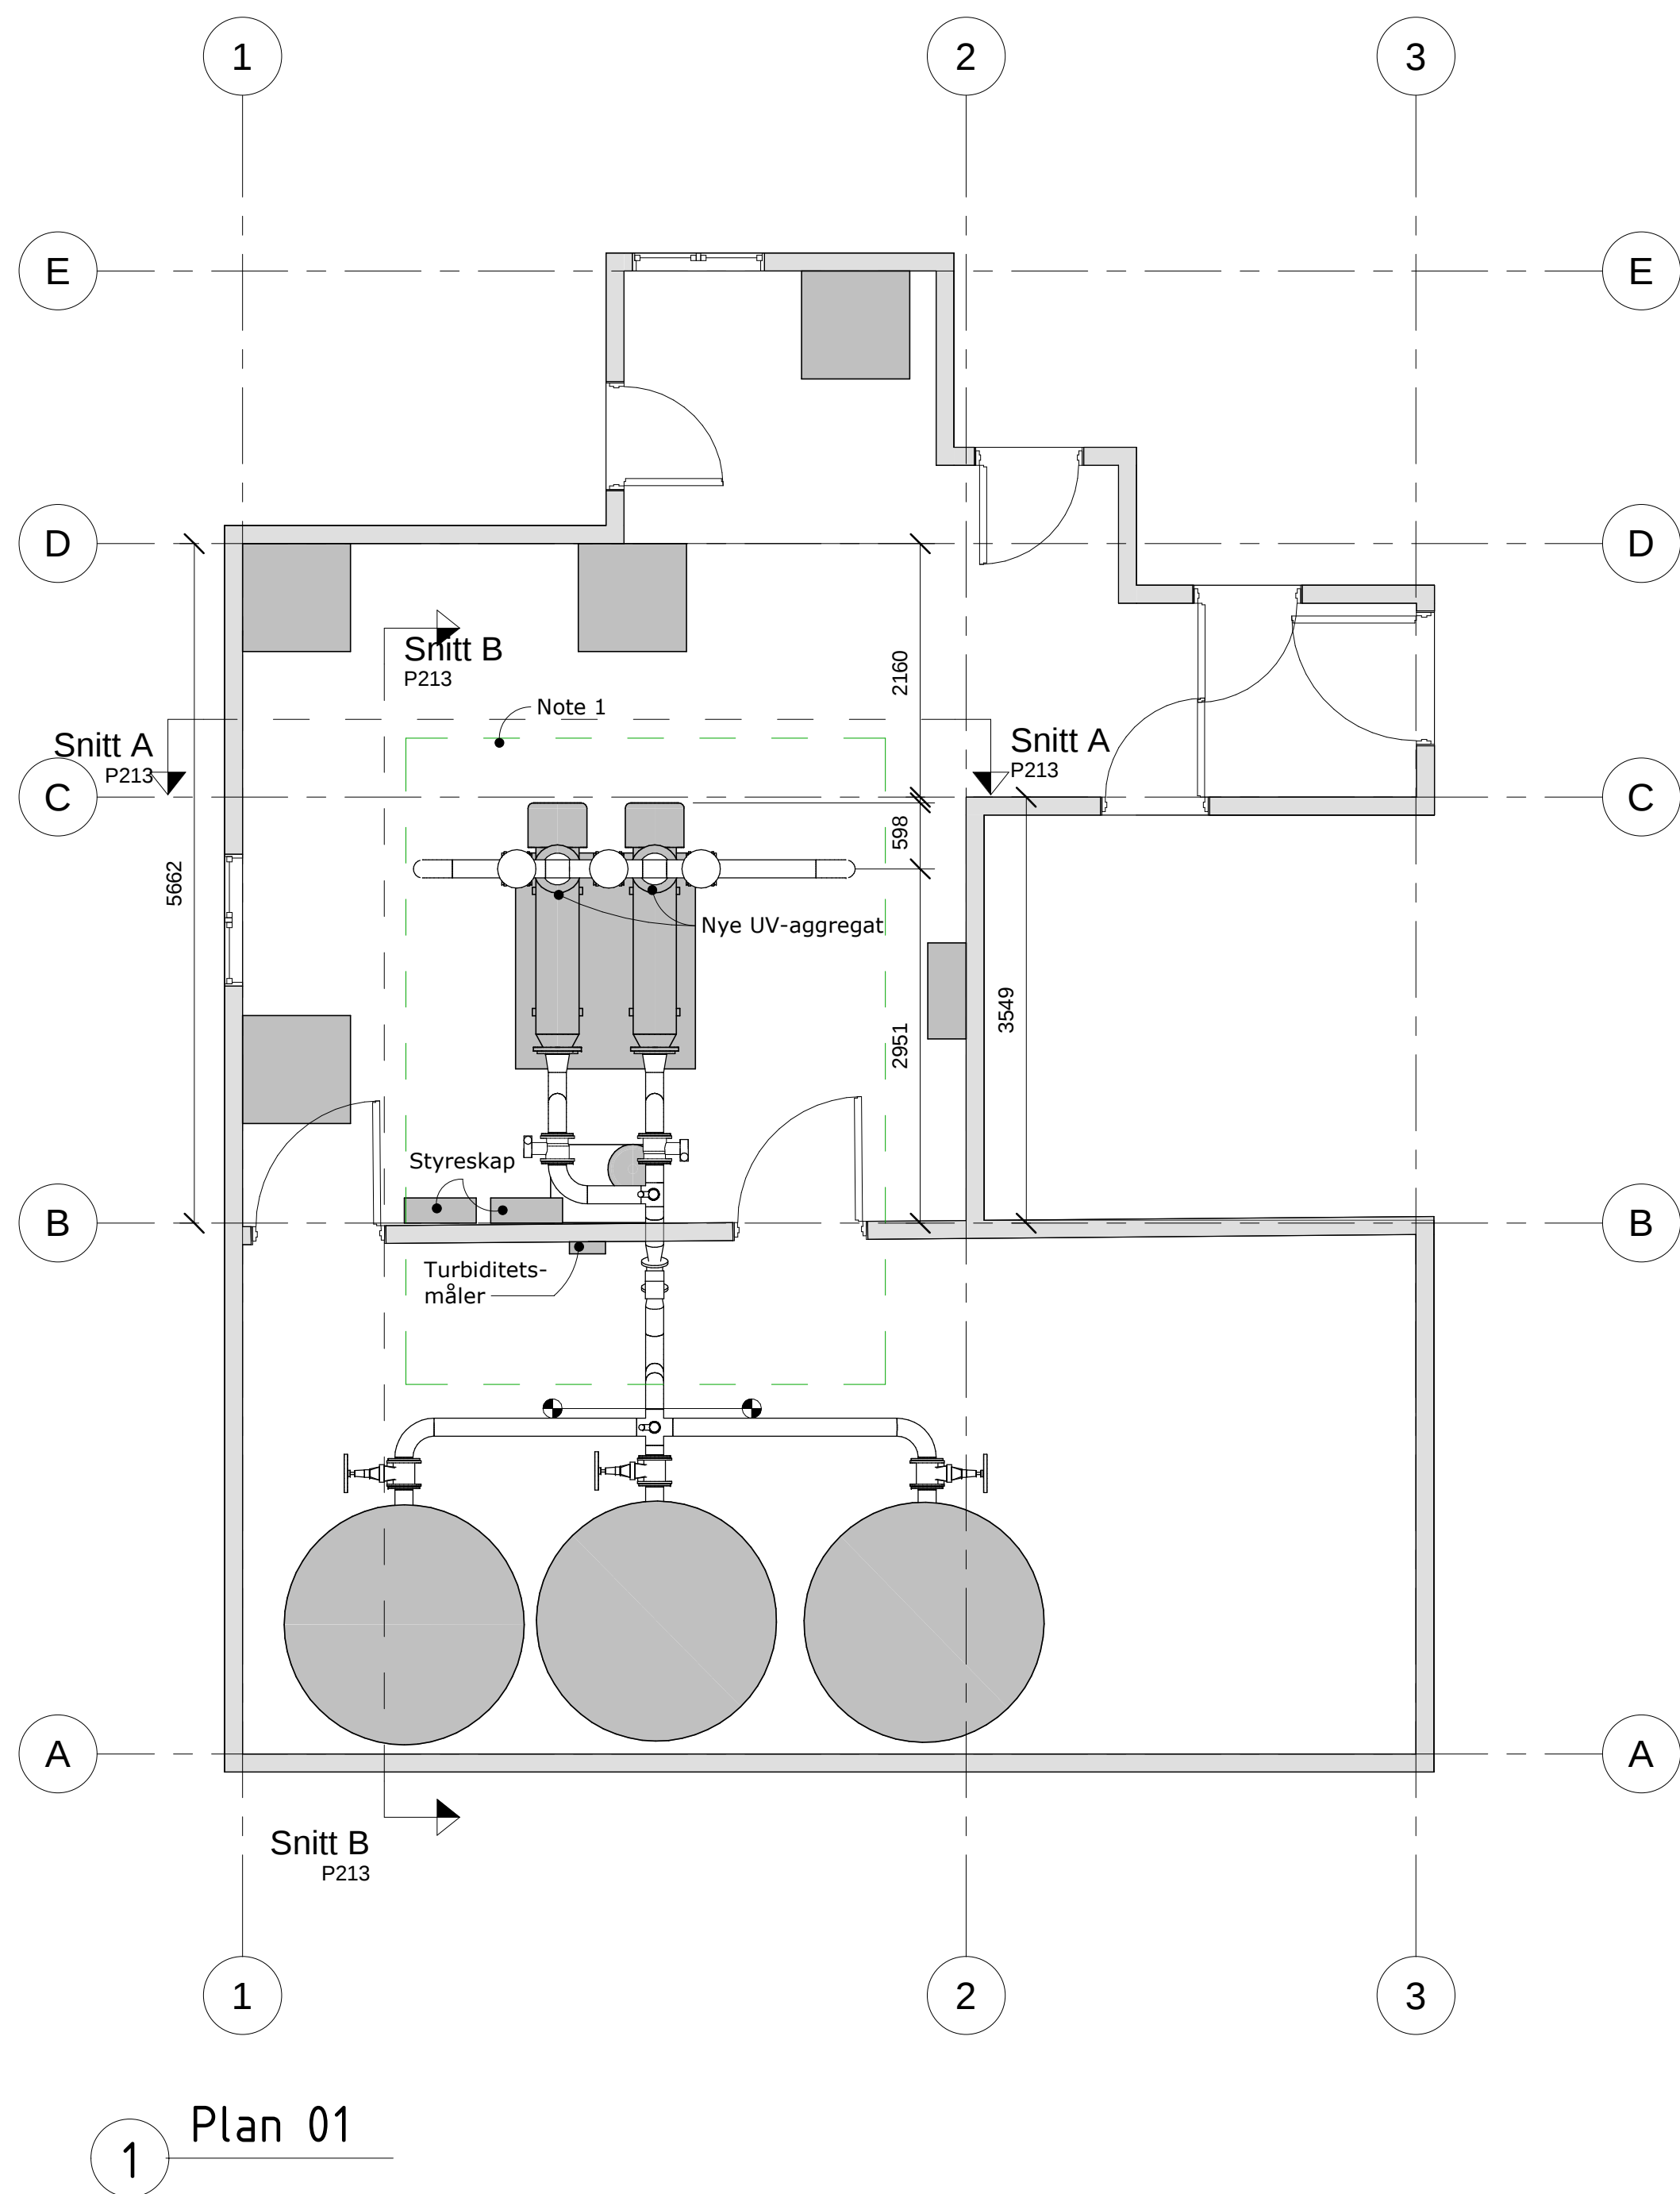

Note 1: Etablering nye UV-aggregater
Note 2: Det vurderes om eksisterende gjennomføringer kan benyttes.
Se tegning P211.

Kompleks	Bygg	Fag	System	Type	Lapenummer	Revisjon	Fase	Status
-	-				P213			
Konkurransesgrunnlag								
REGION MIDT-NORGE - TRONDHEIM Rambøll, Mellomila 79 - Postboks 9420 Sluppen, N-7493 Trondheim T +47 73 84 10 00, trondheim@ramboll.no								
Leirfjord kommune Leirfjord vba - skisse nytt						Oppdragsnummer 1350034369		
Plan og snitt						Tegnet av BENS	Dato 11.10.2019	
						Kontrollert MKAN	Dato 11.10.2019	
						Godkjent JOA	Dato 21.10.2019	
						Utsendt dato		
						Målestokk As indicated		
Kompleks	Bygg	Fag	System	Type	Lapenummer	Revisjon	Fase	Status
-	-				P213			