


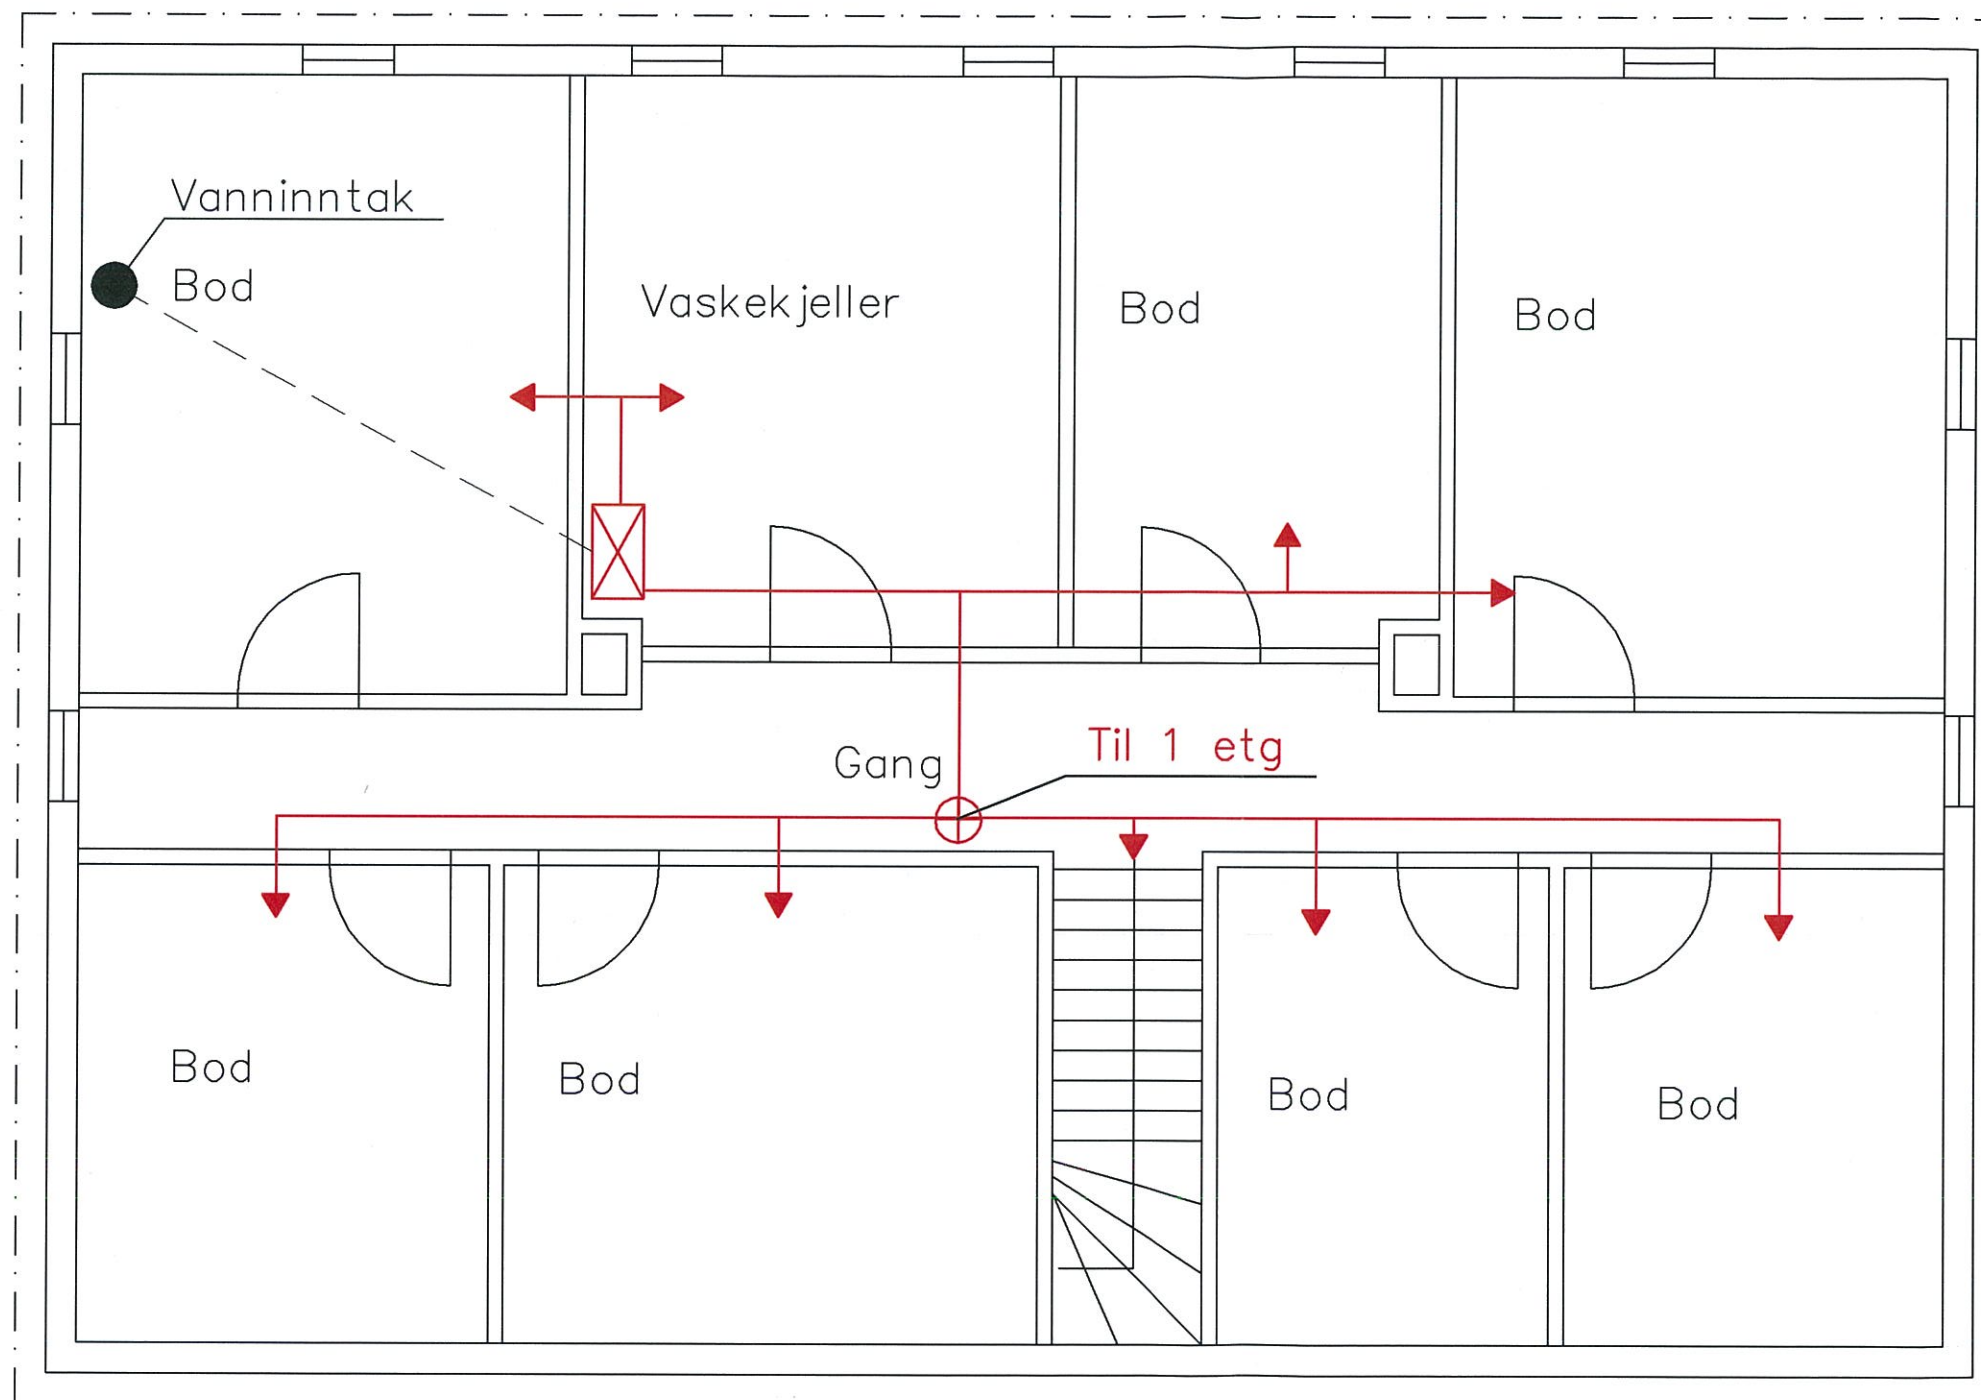

SPRINKLER:

— = FORDELING U. ETG

⊕ = STIGELEDNING


⊗ = SPRINKLERSENTRAL

GYLDENPRISVEIEN 9

GYLDENPRISVEIEN 9

Plan: U1

MÅL: 1:50

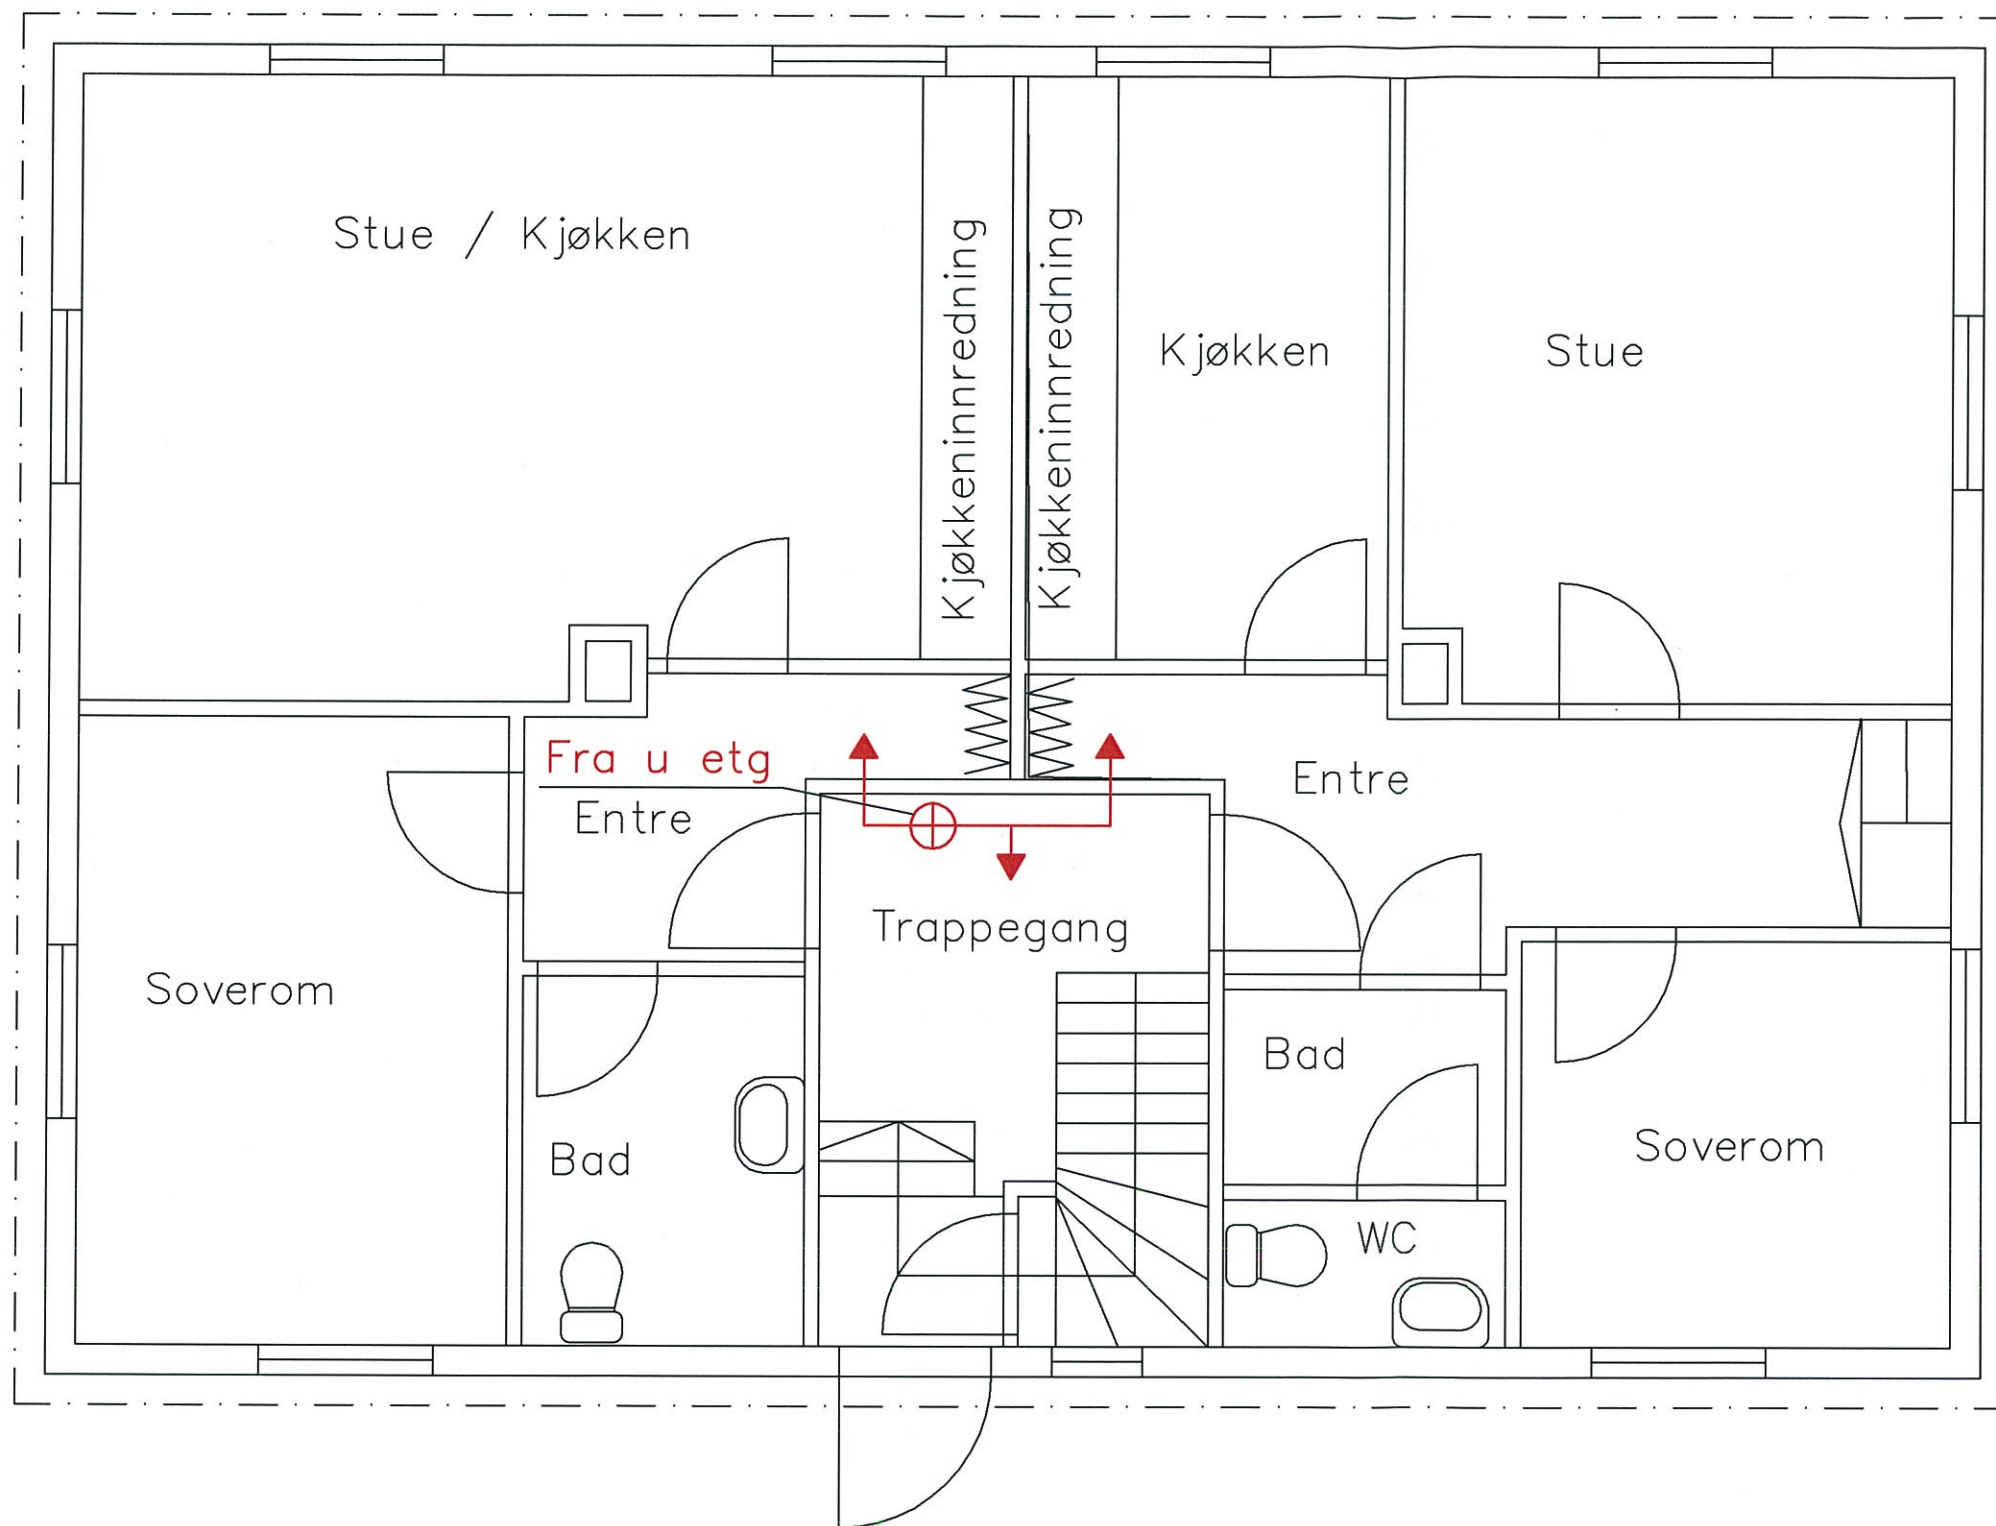

SPRINKLER:

— = FORDELING 1. ETG


⊕ = STIGELEDNING

GYLDENPRISVEIEN 9

GYLDENPRISVEIEN 9

Plan: 01

MÅL: 1:50

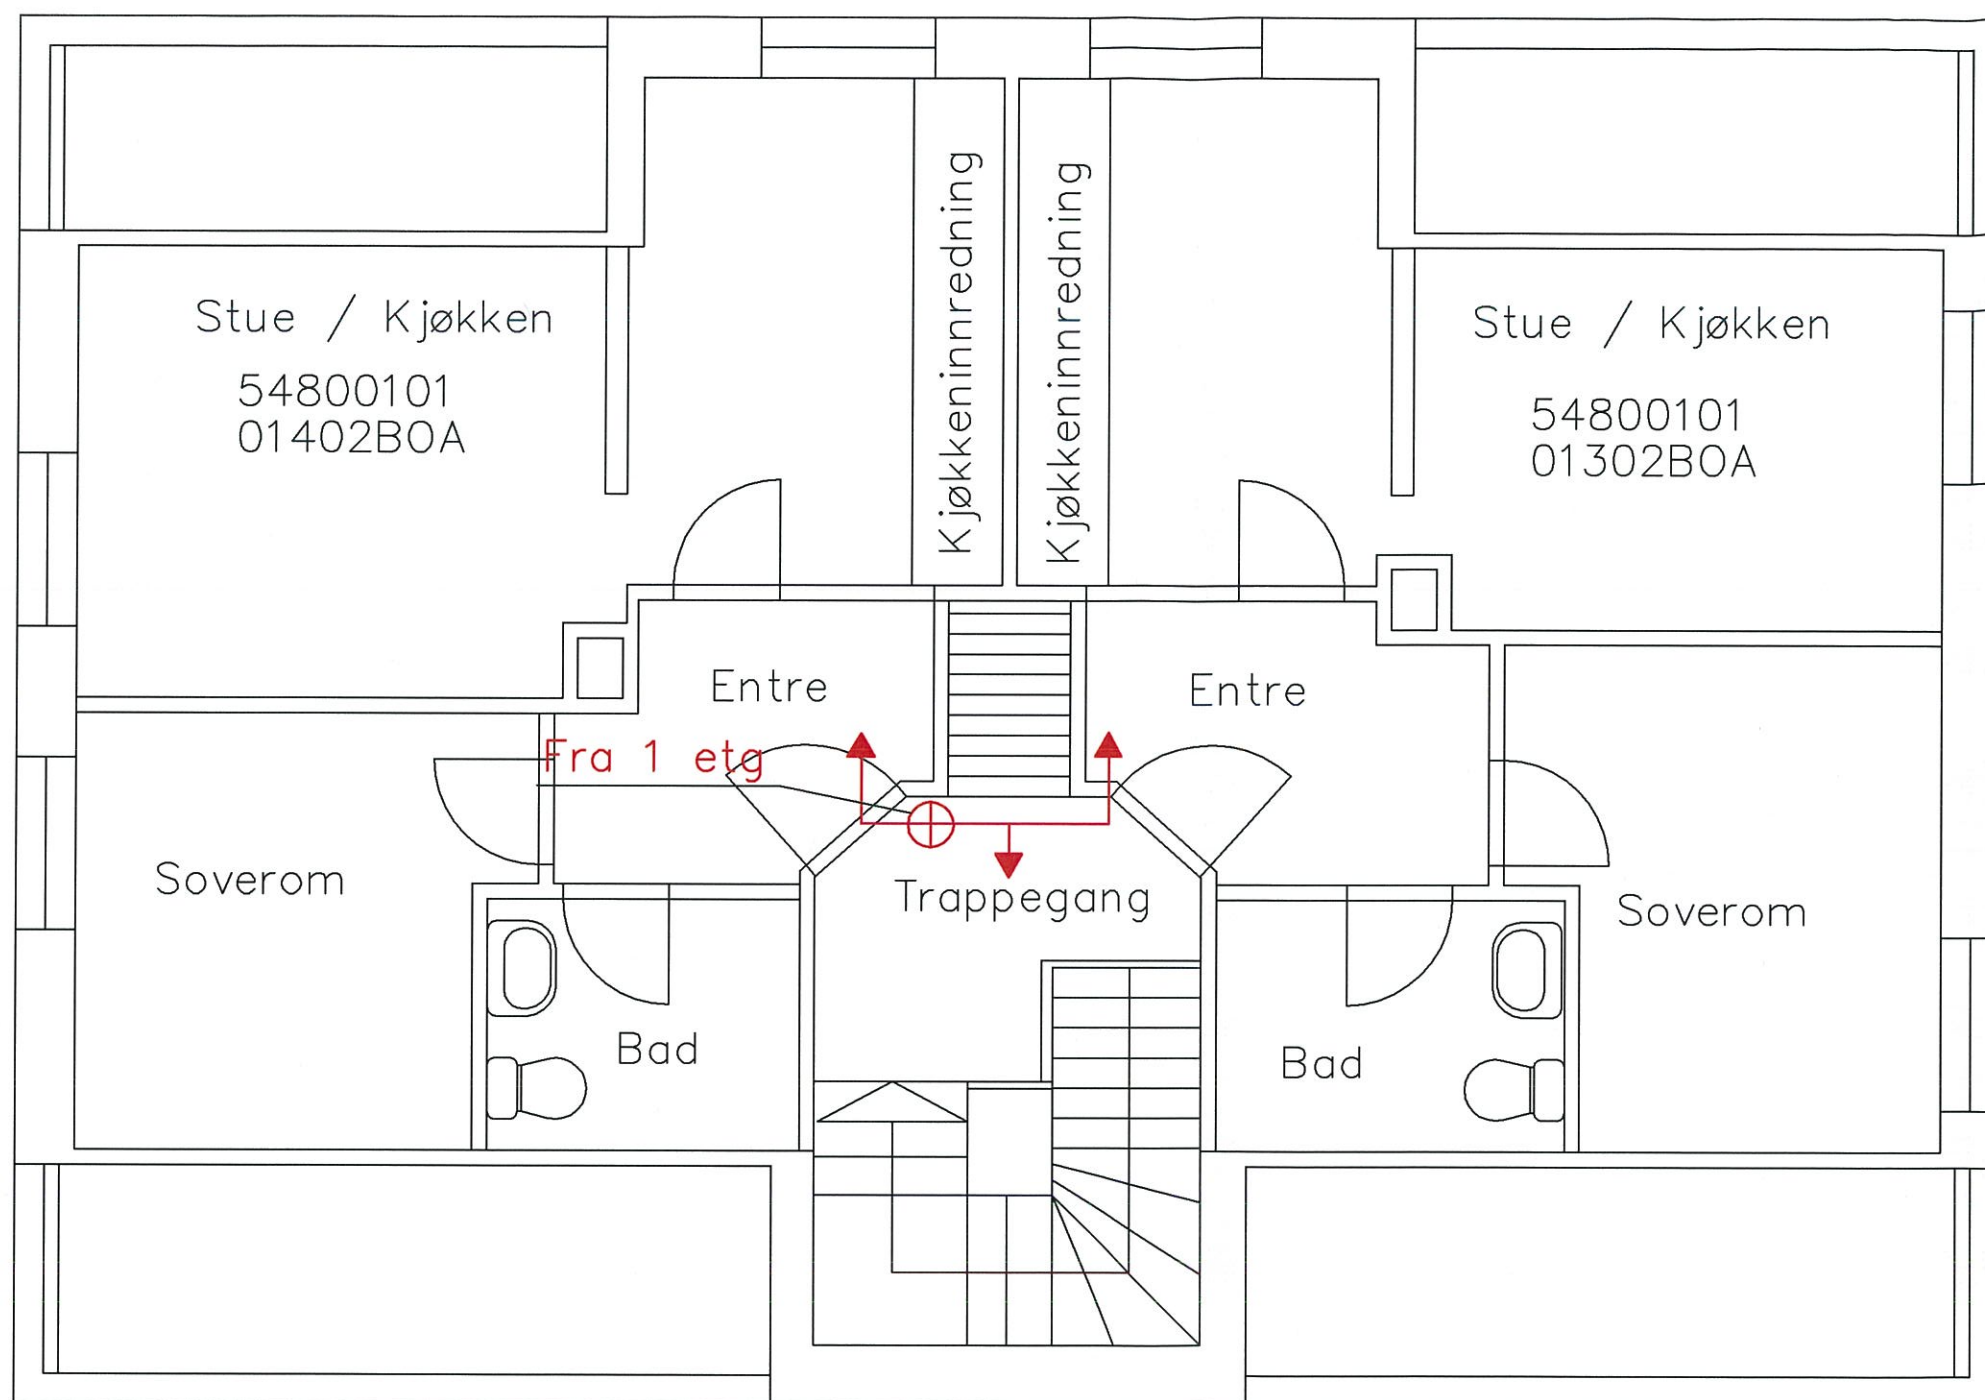

SPRINKLER:

— = FORDELING 2. ETG

⊕ = STIGELEDNING

GYLDENPRISVEIEN 9

GYLDENPRISVEIEN 9

Plan: 02

MÅL: 1:50