


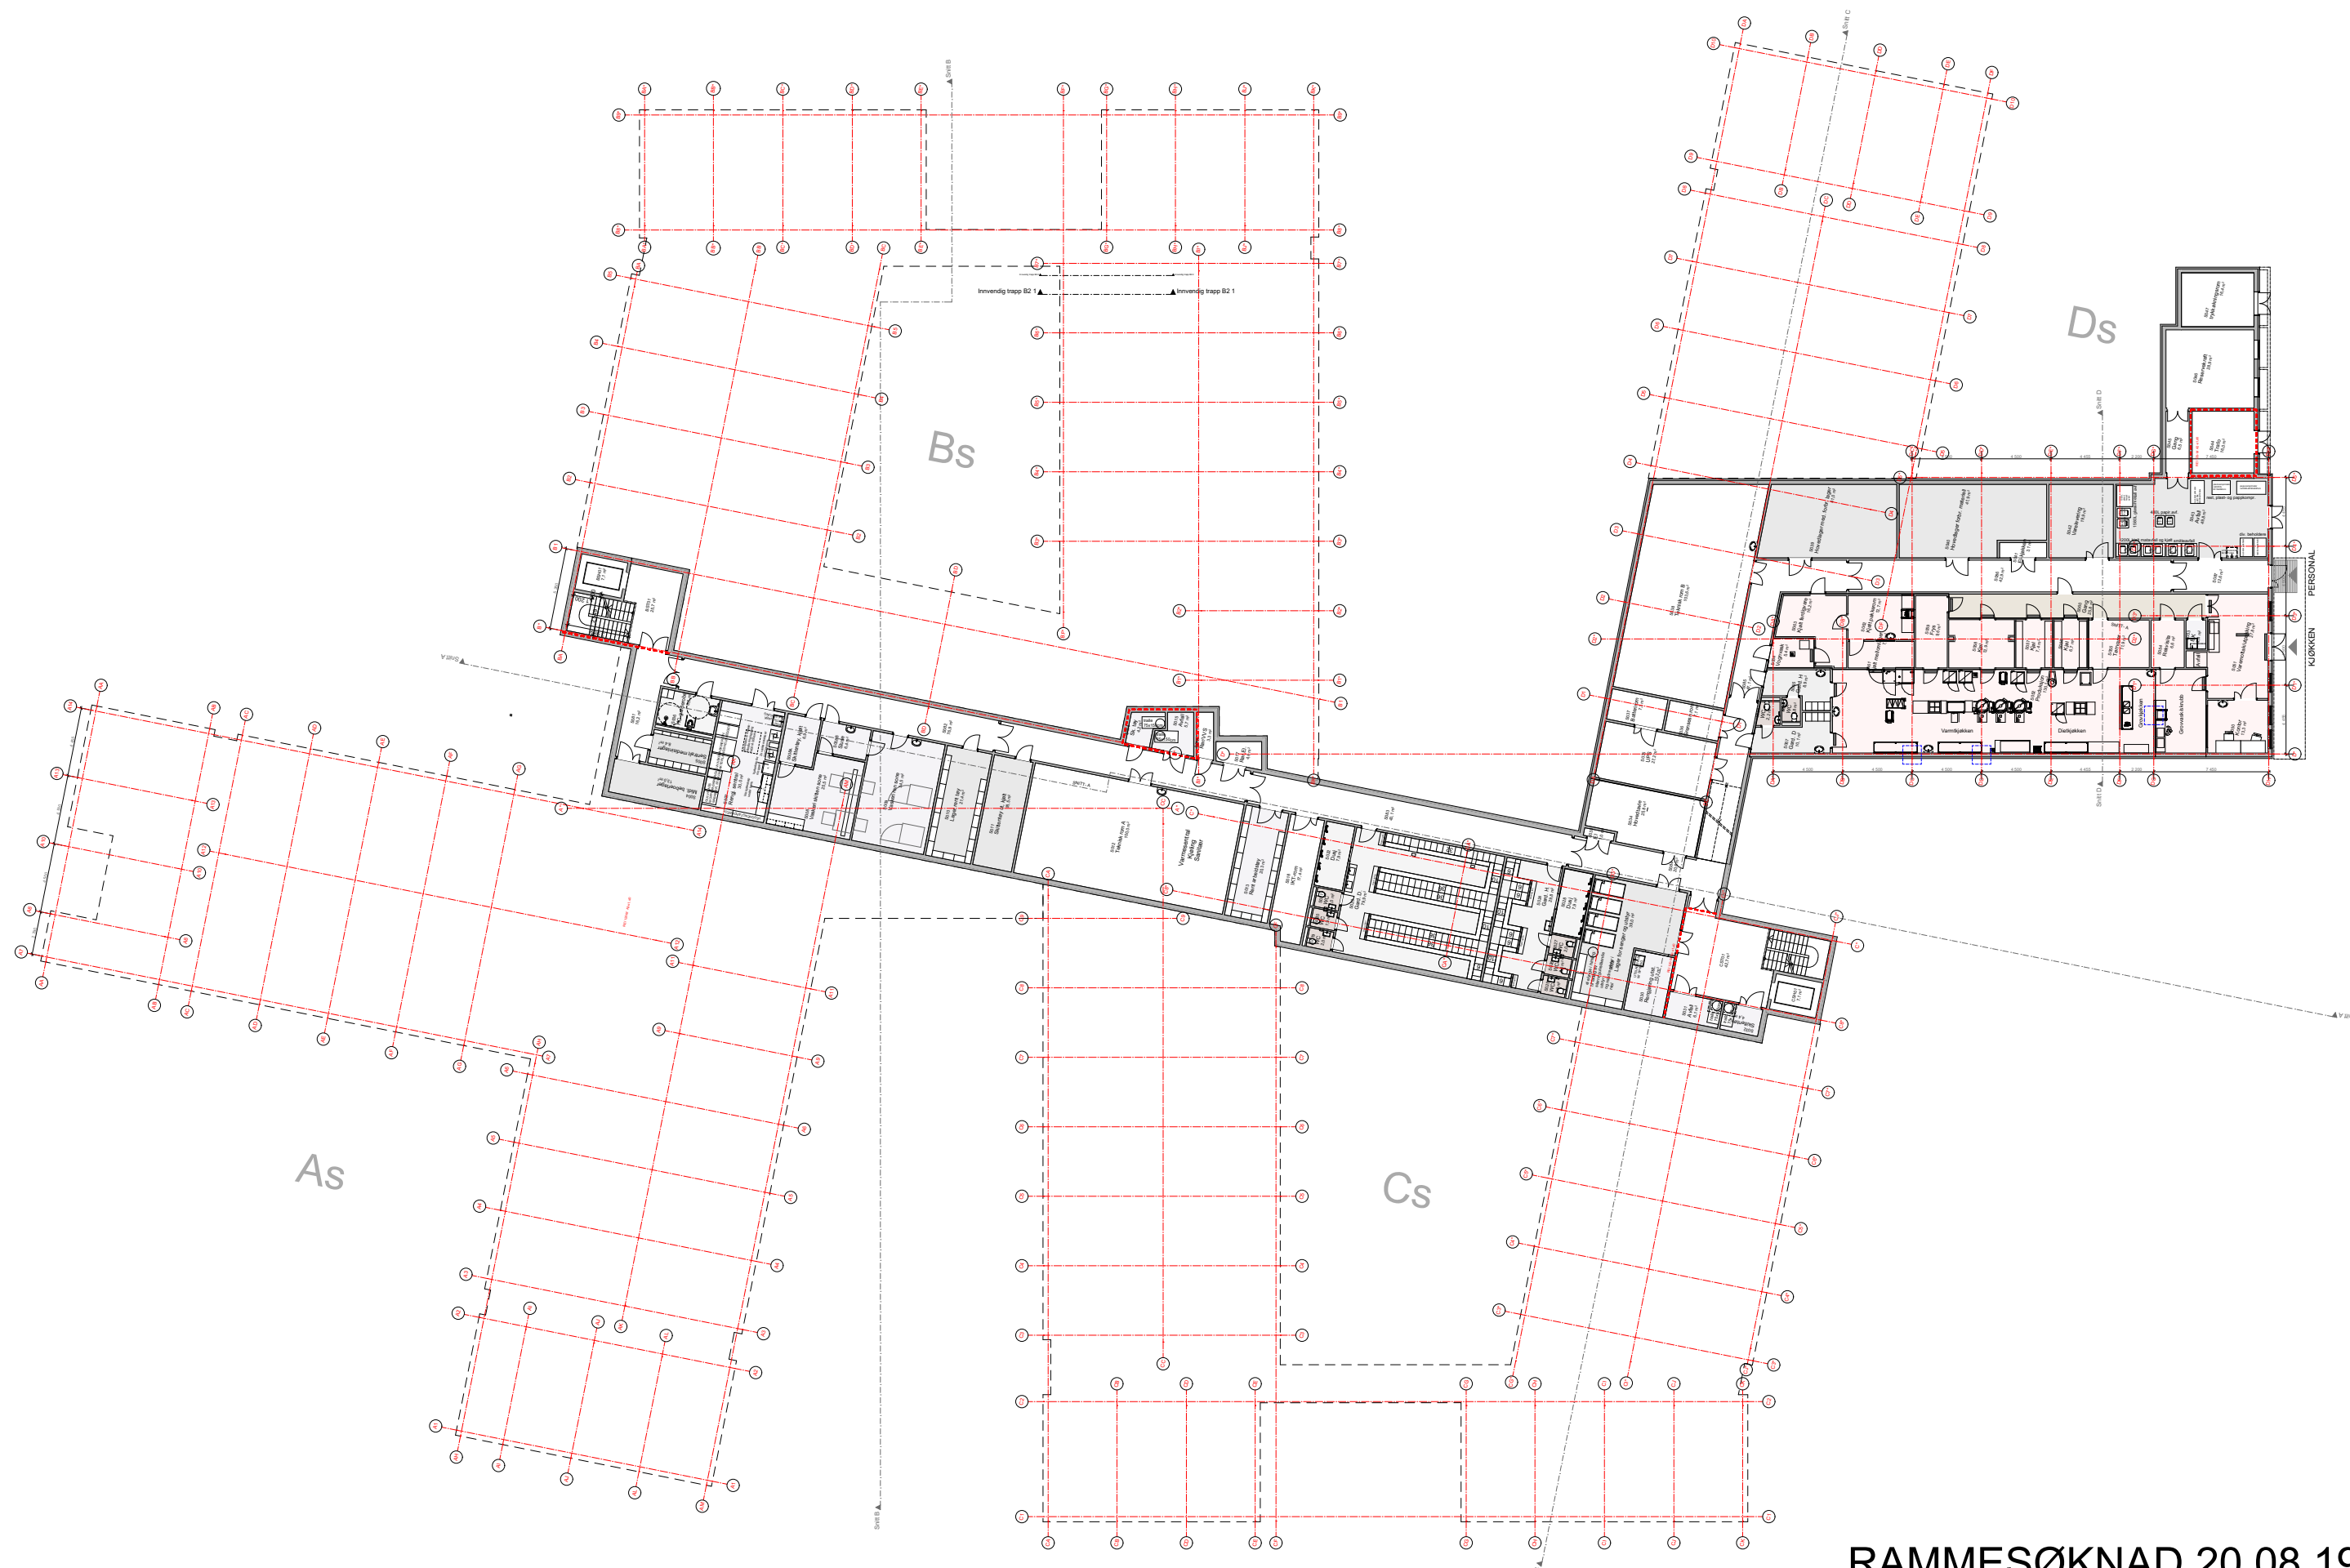

RAMMESØKNAD 20.08.19.

5178037 - **A20 3** - Hogsnes Sykehjem - **Plan U1**

- 1:400 -

Dette dokumentet er utarbeidet av Norconsult AS som del av det oppdraget som fremgår nedenfor.
Opphavsretten tilhører Norconsult AS. Dokumentet må bare benyttes til det formål som oppdragsavtalen
beskriver, og må ikke kopieres eller gjøres tilgjengelig på annen måte eller i større utstrekning enn formålet tilsier.