



Snitt A-A'

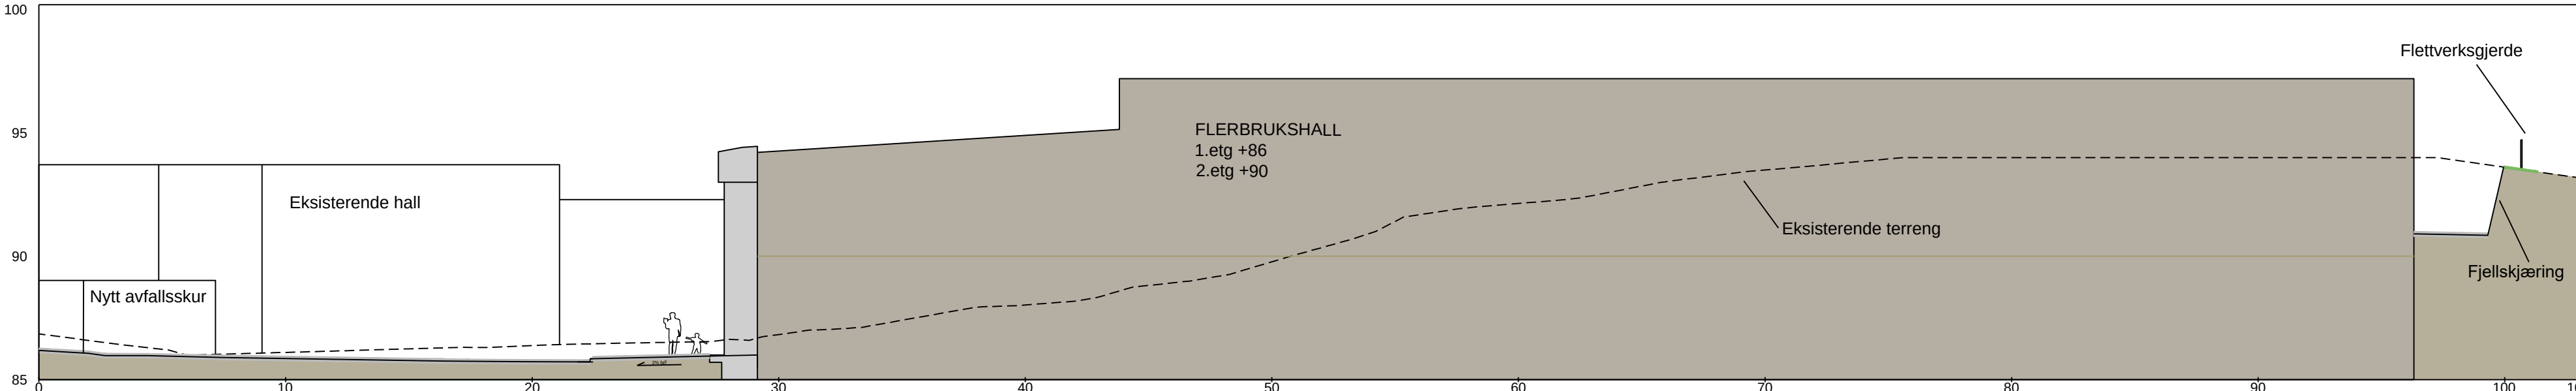


Snitt B-B'

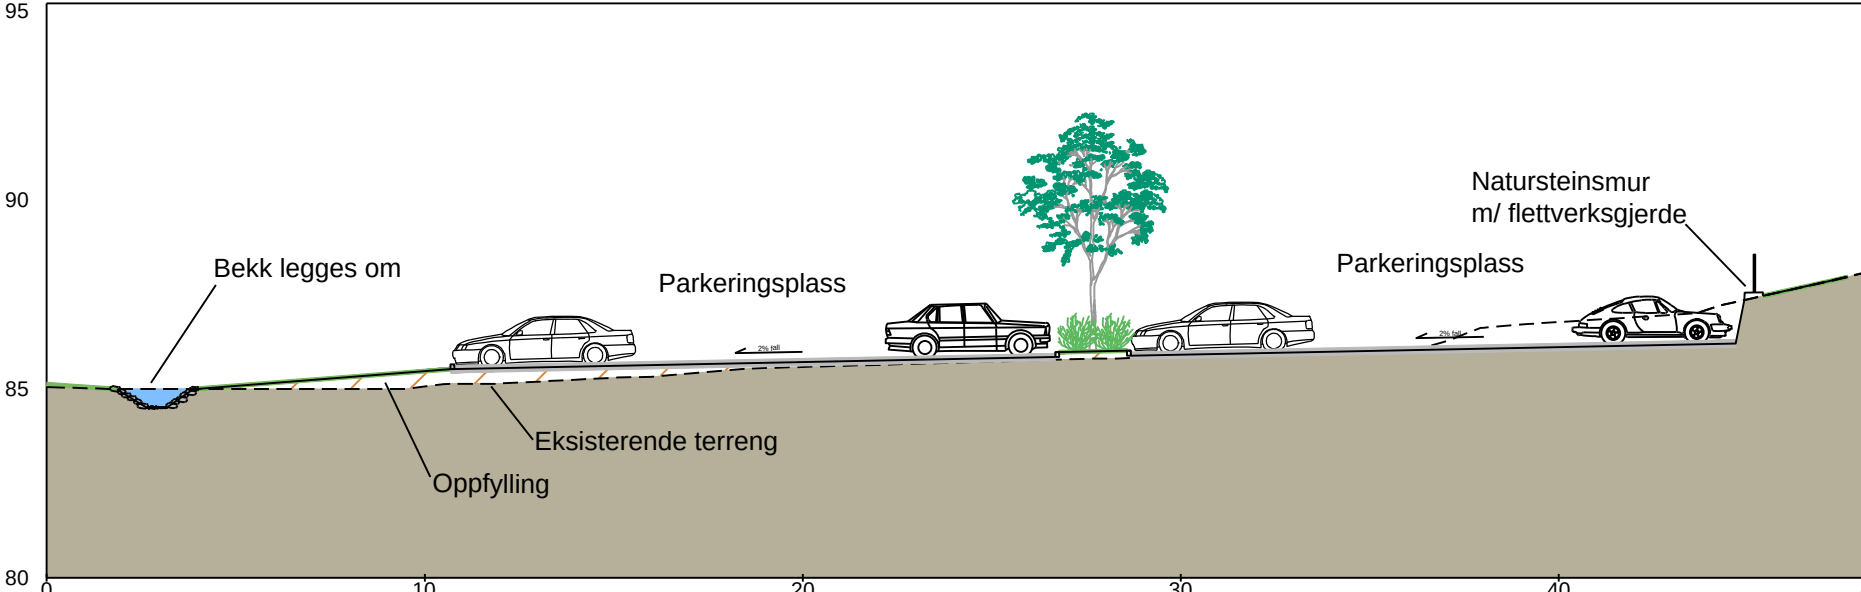

Se tegning LO 001 for snitthenvisning

Snitt C-C'

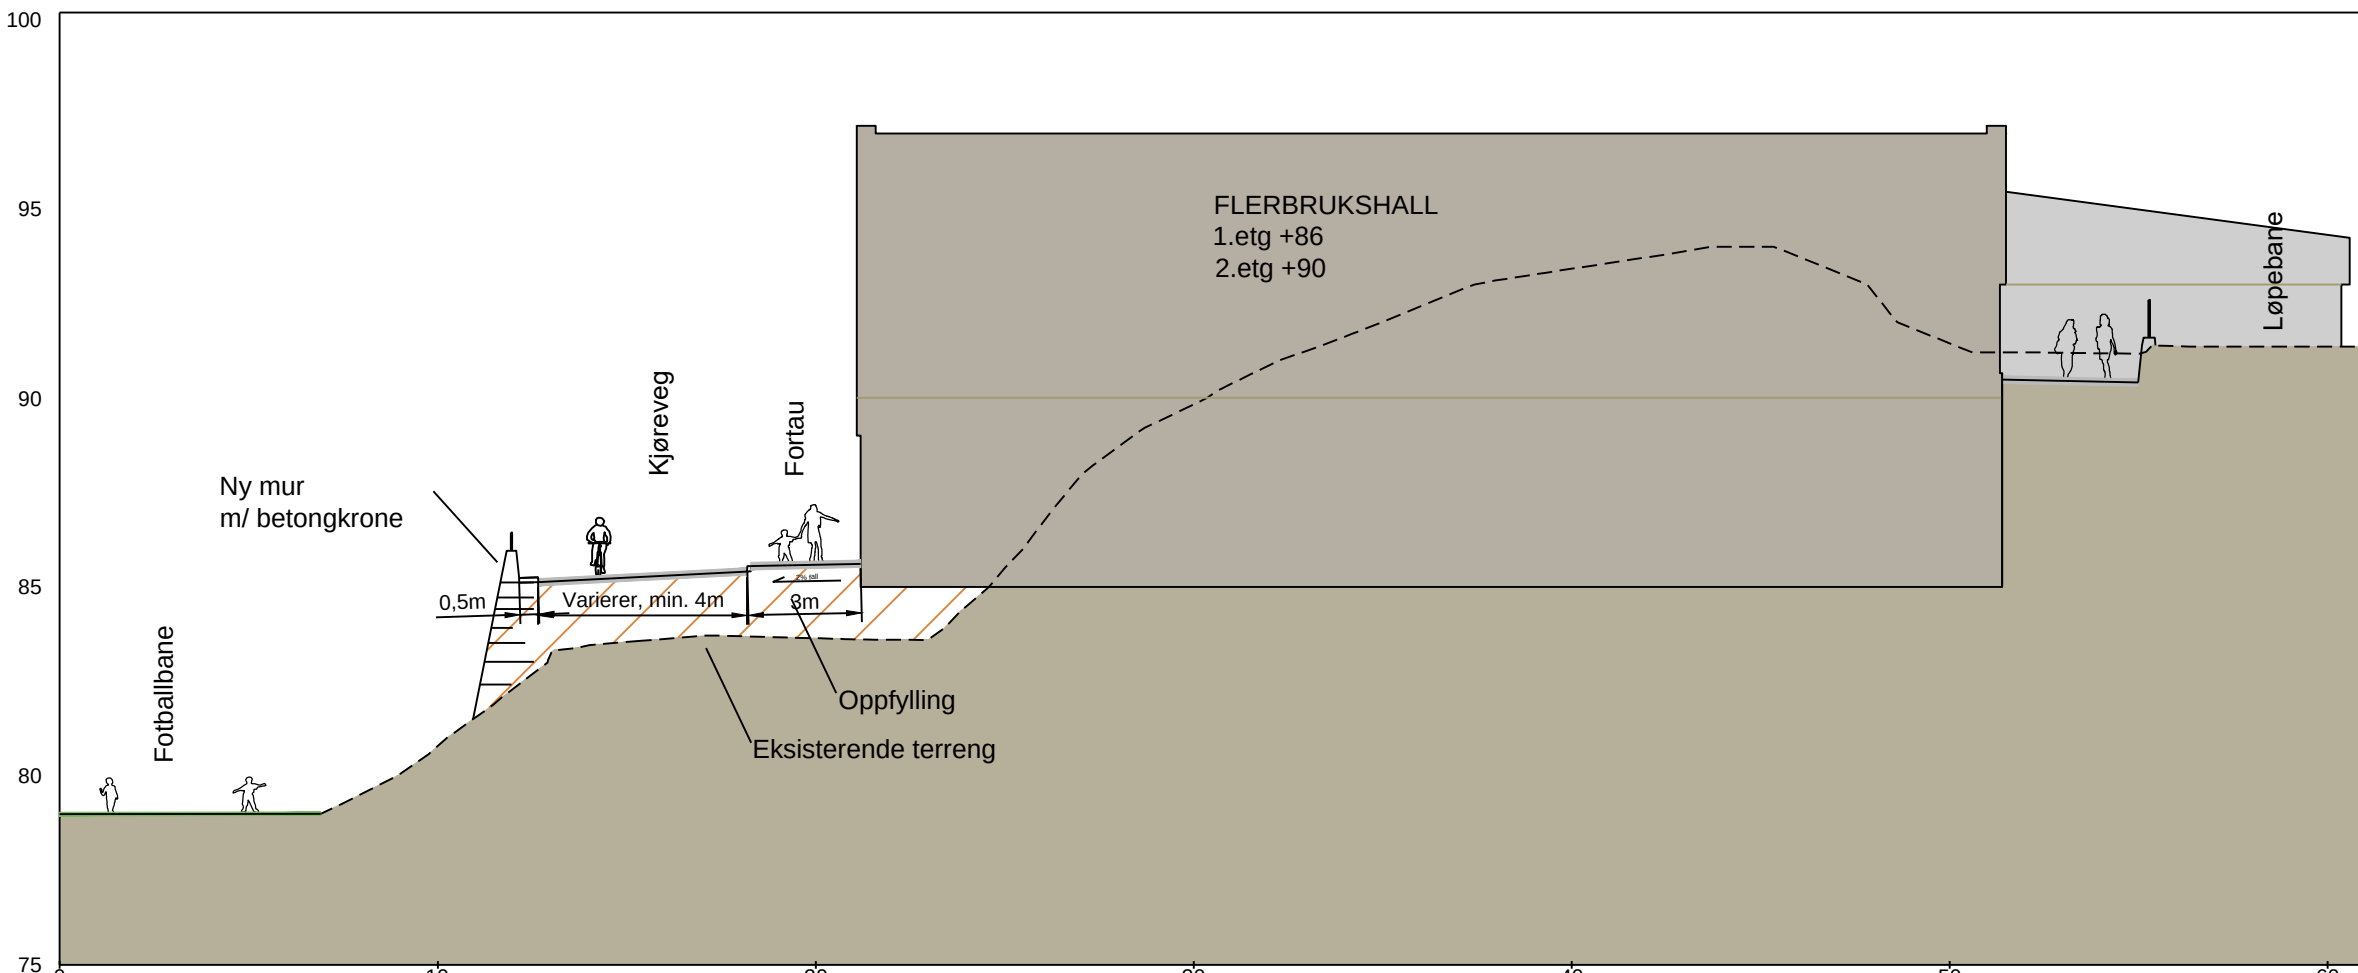

A-01	Anbudsgrunnlag	01.11.19	LCS	AW
Rev.	Tekst:	Rev.dato:	Tegn:	Kontr:

ANBUDSGRUNNLAG

asplan viak

Prosjekt:
Flerbrukshall Ostereidet
Oppdragsgiver:
Lindås kommune

Terrengsnitt

Oppdragsleder:
CVV
Oppdragsnr.:
617674-01

Koordinatsystem:
Euref89UTM32
Høydedatum:
NN2000

Målestokk:
 1:200
 Arkformat:
 A1

Tegn. nr:
LS -- 001
Fag Type Etg. Løpenr.

ev.
A-01