



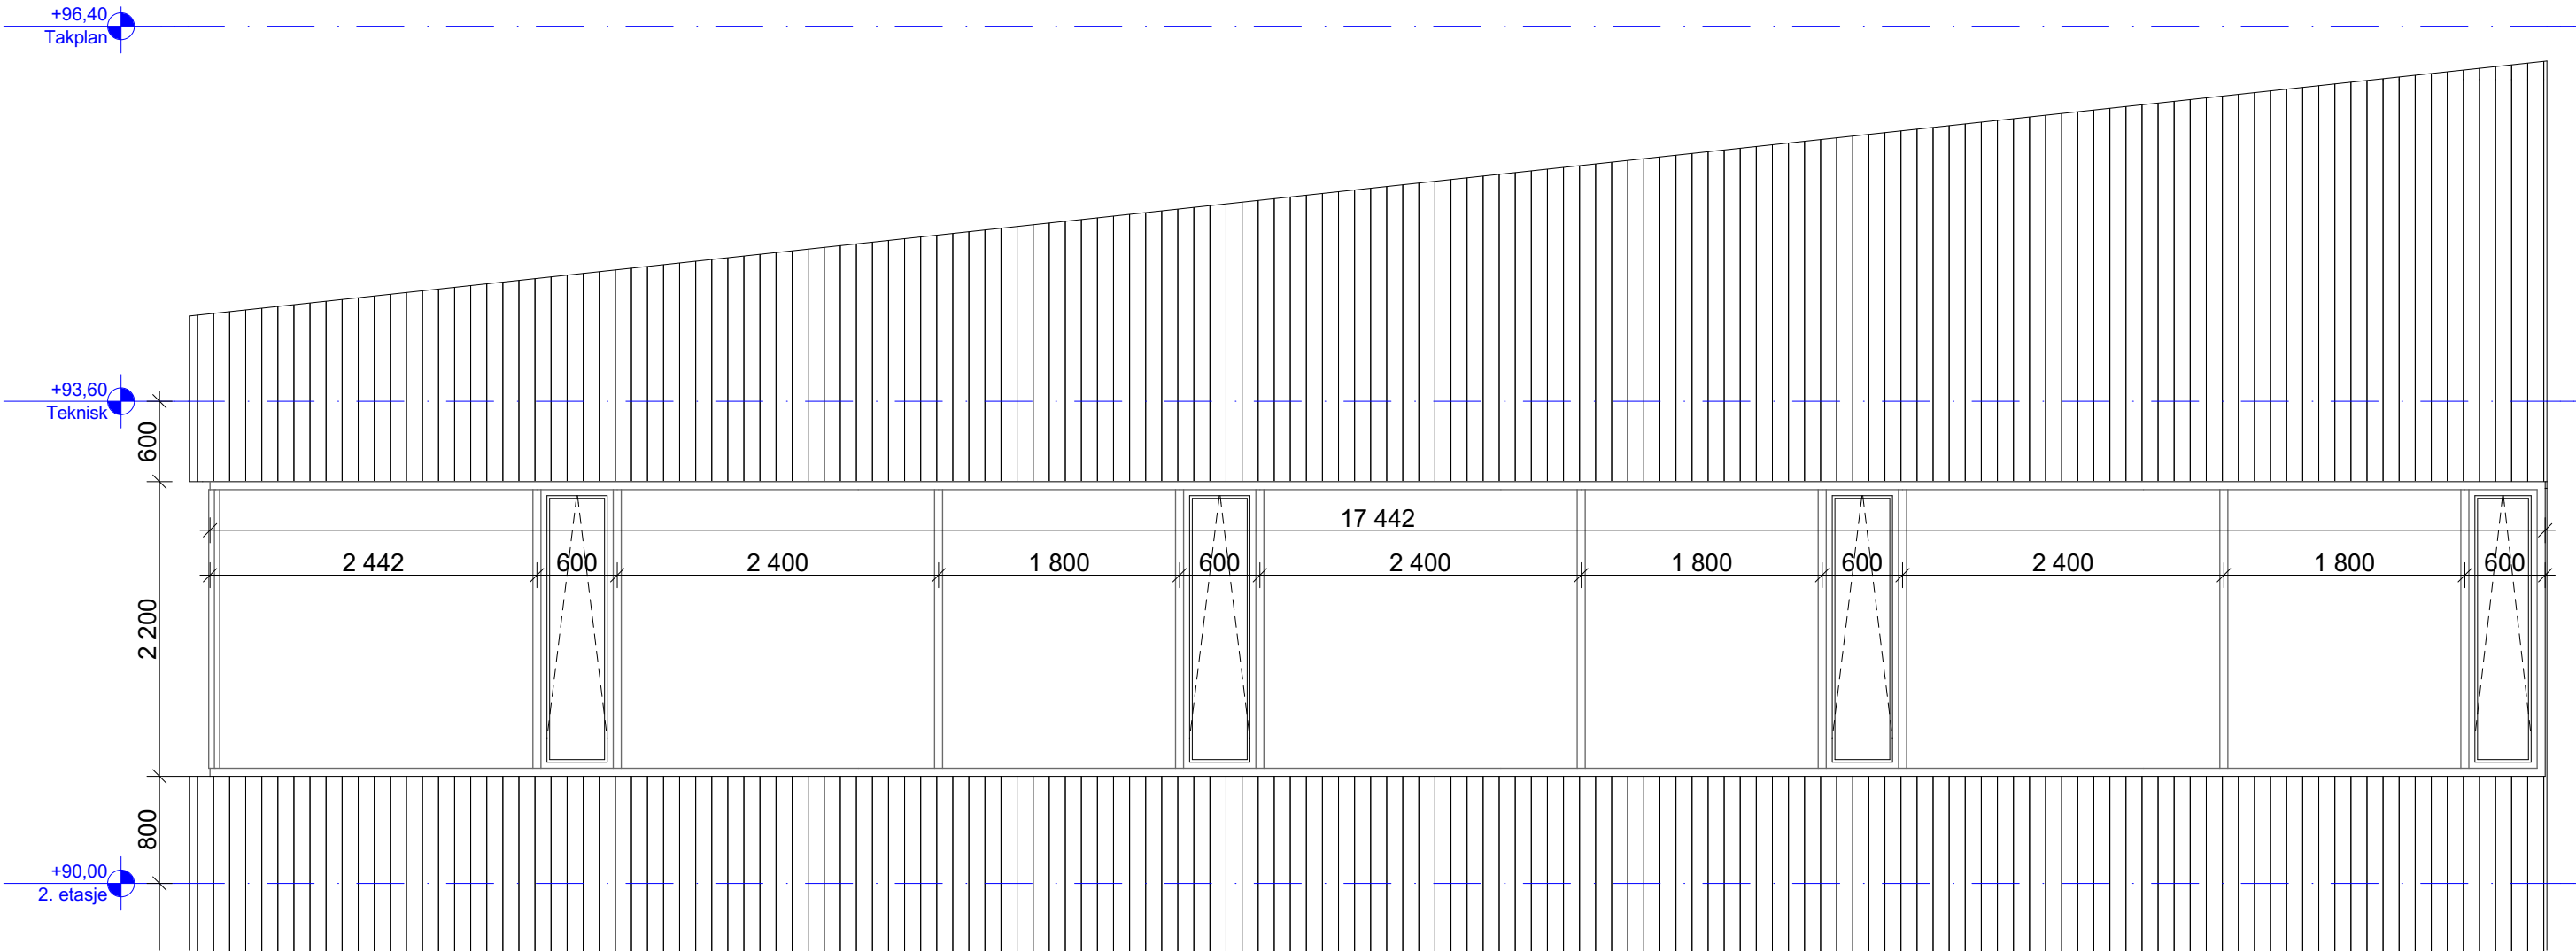

1:50 Glassfasade vest 1

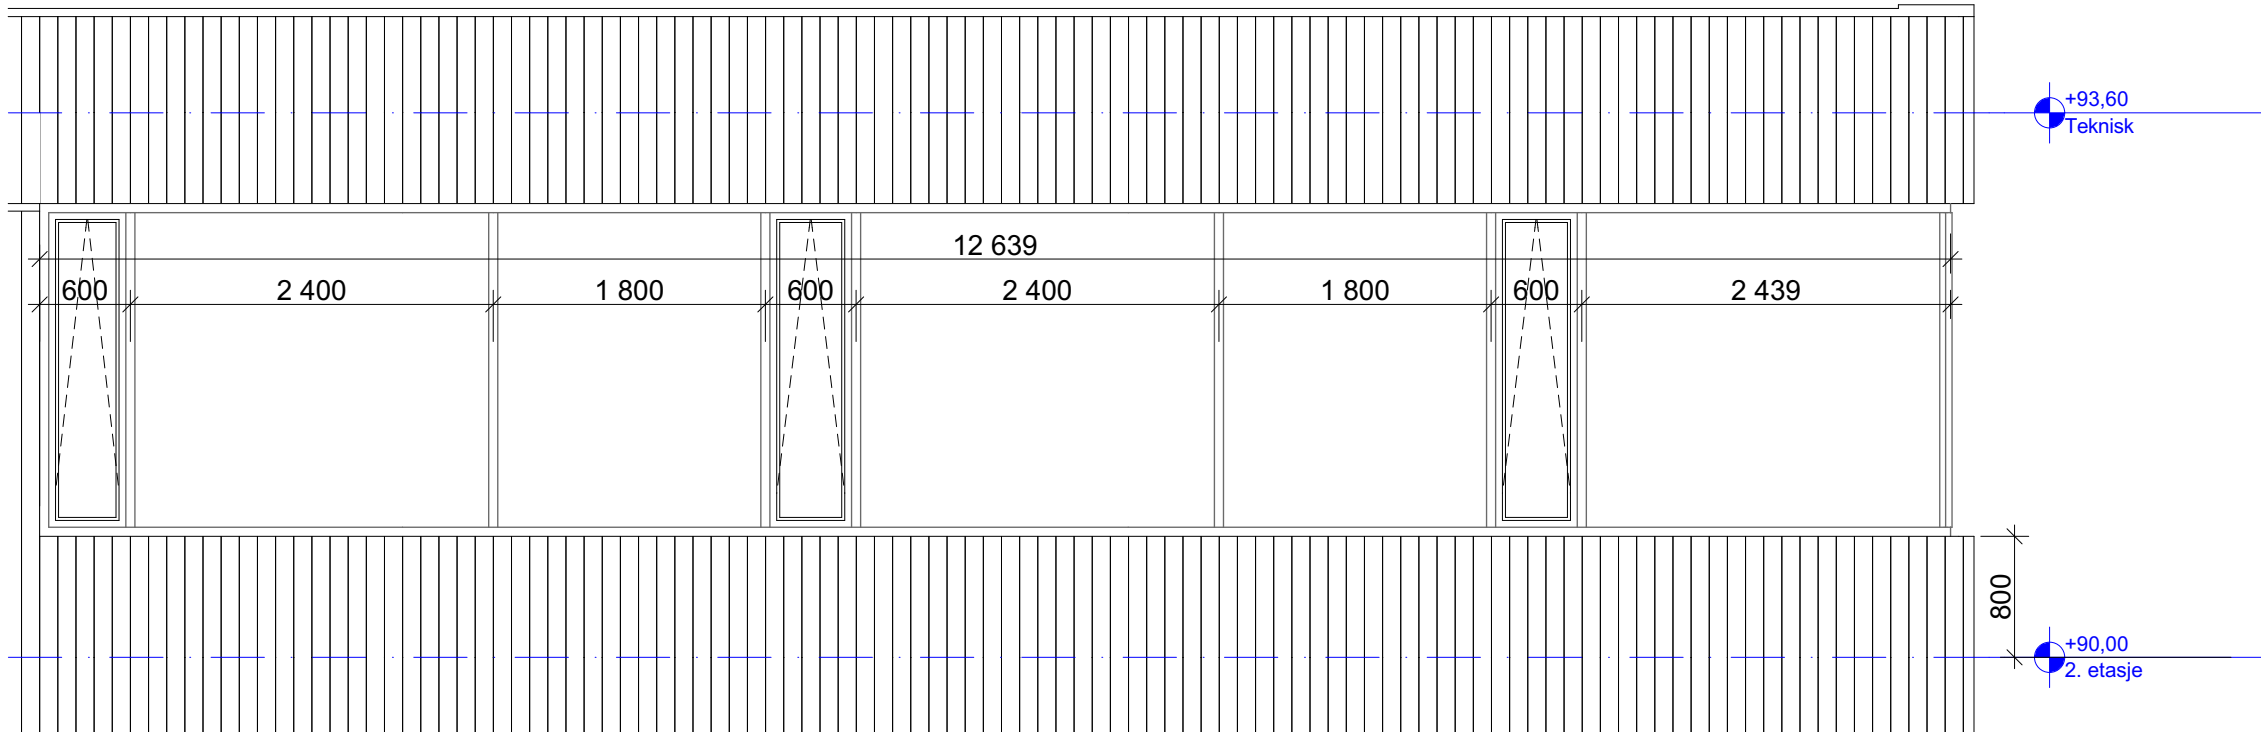

1:50 Glassfasade nord 2

OBS:
For lyd- og brannkrav, viser
til branntegninger,
brannteknisk premissnotat,
akustisktegninger og
lydteknisk premissnotat.