




Stålfalte:

230m²

Bolter:

1616 stk

Snitt A-A

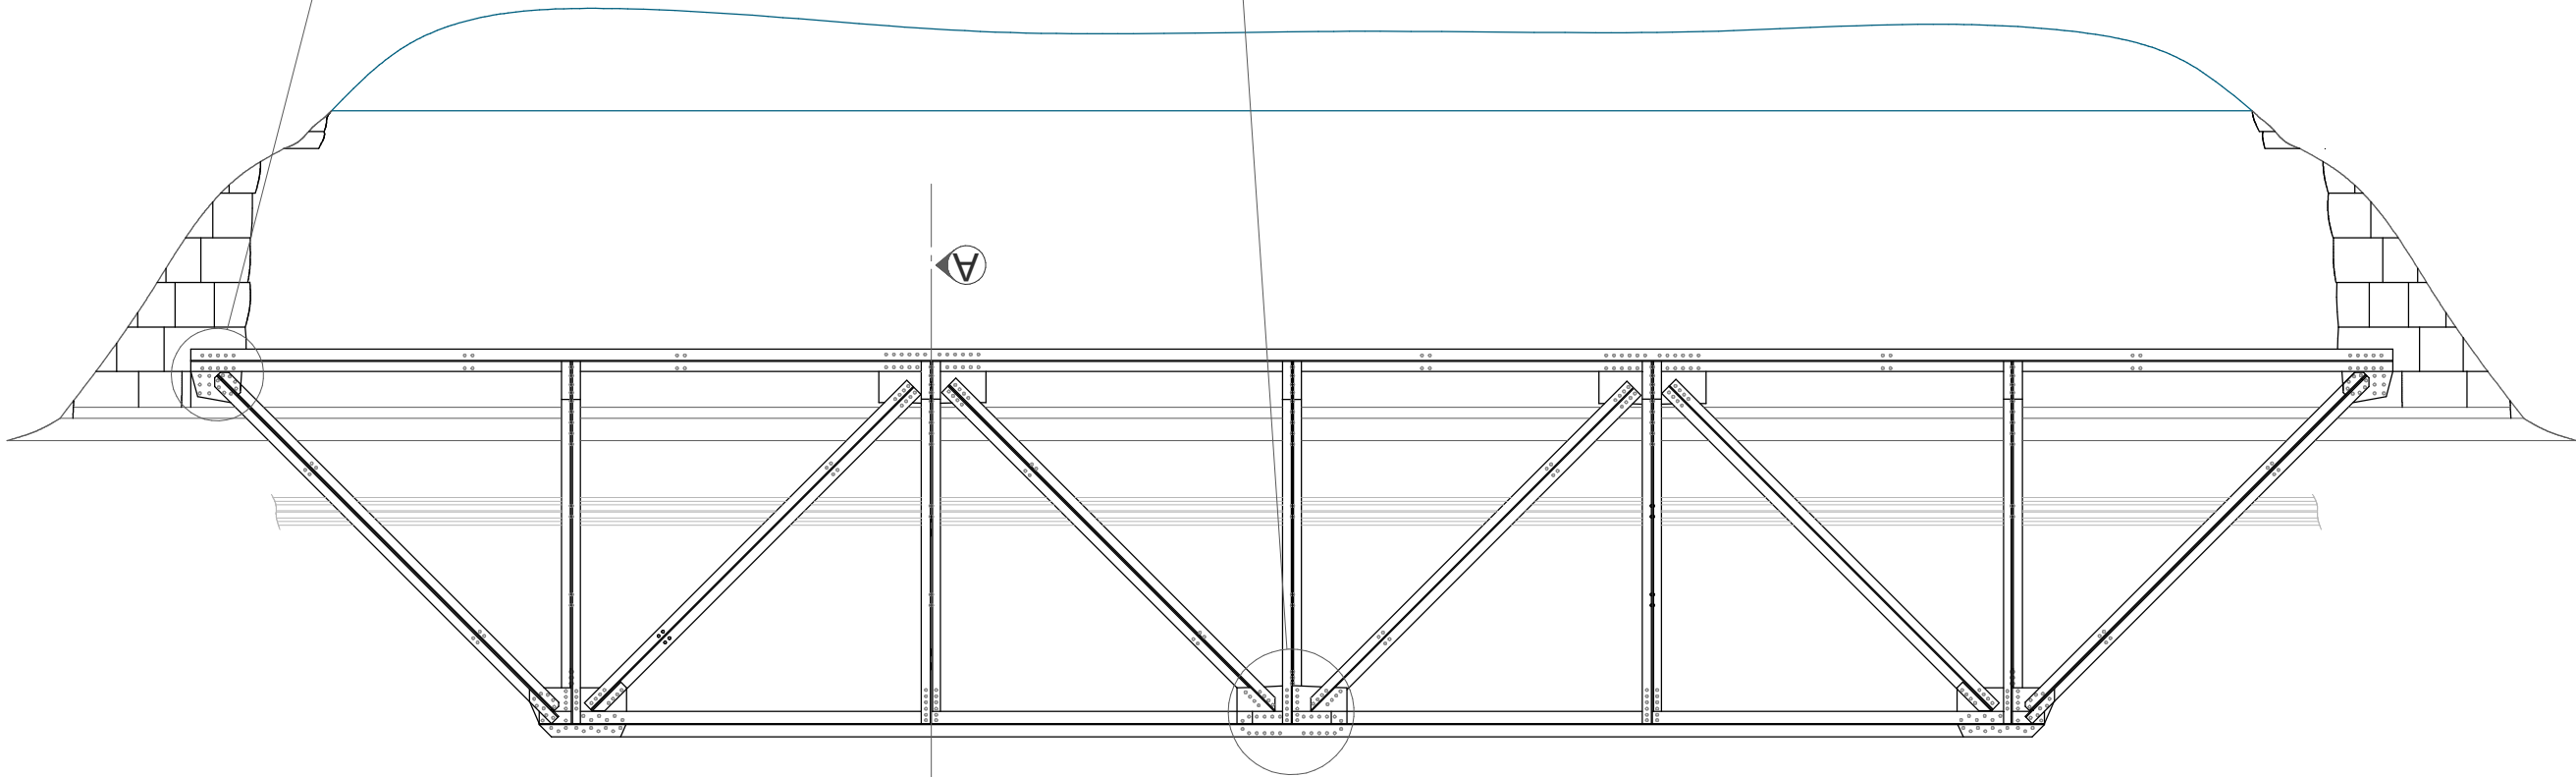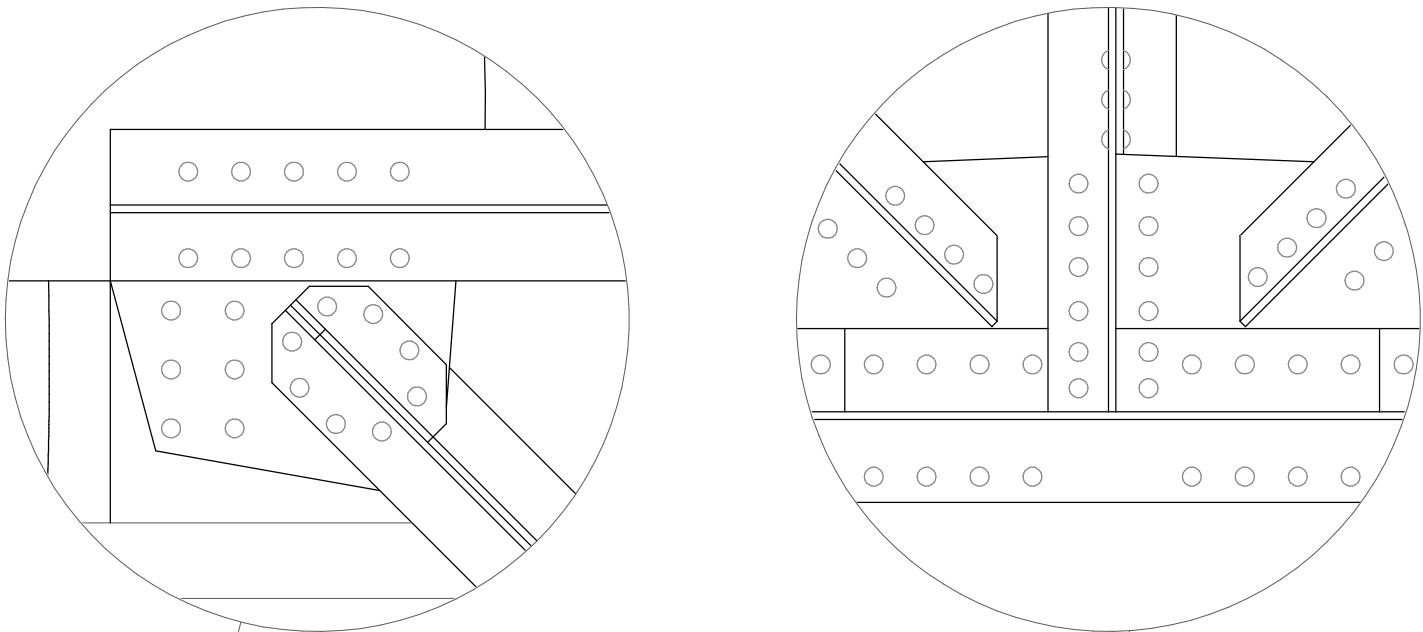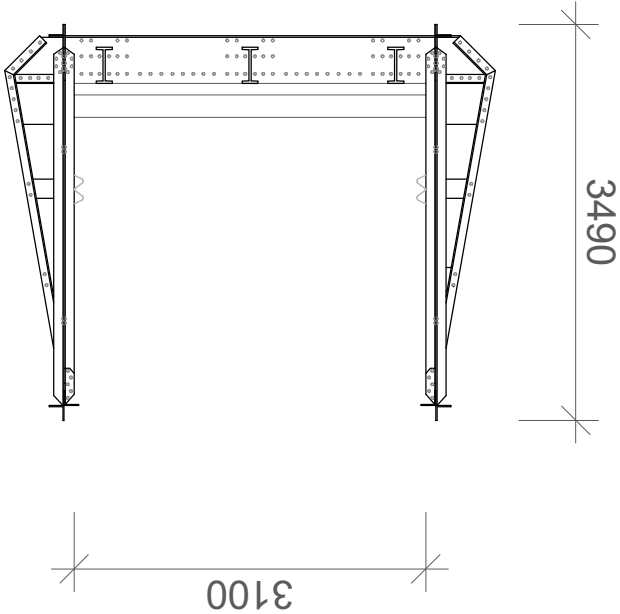

Brukon AS		Nedre Tromsdalen bru	
		Dato : 31.08.19	
		Tromsø Kommune	
		Tegn. : SK	
		Godkjent : AMS	
		Rev. :	