



LØVSTAKKVEIEN 27 D-E
LOFT FØR OMBYGGING.

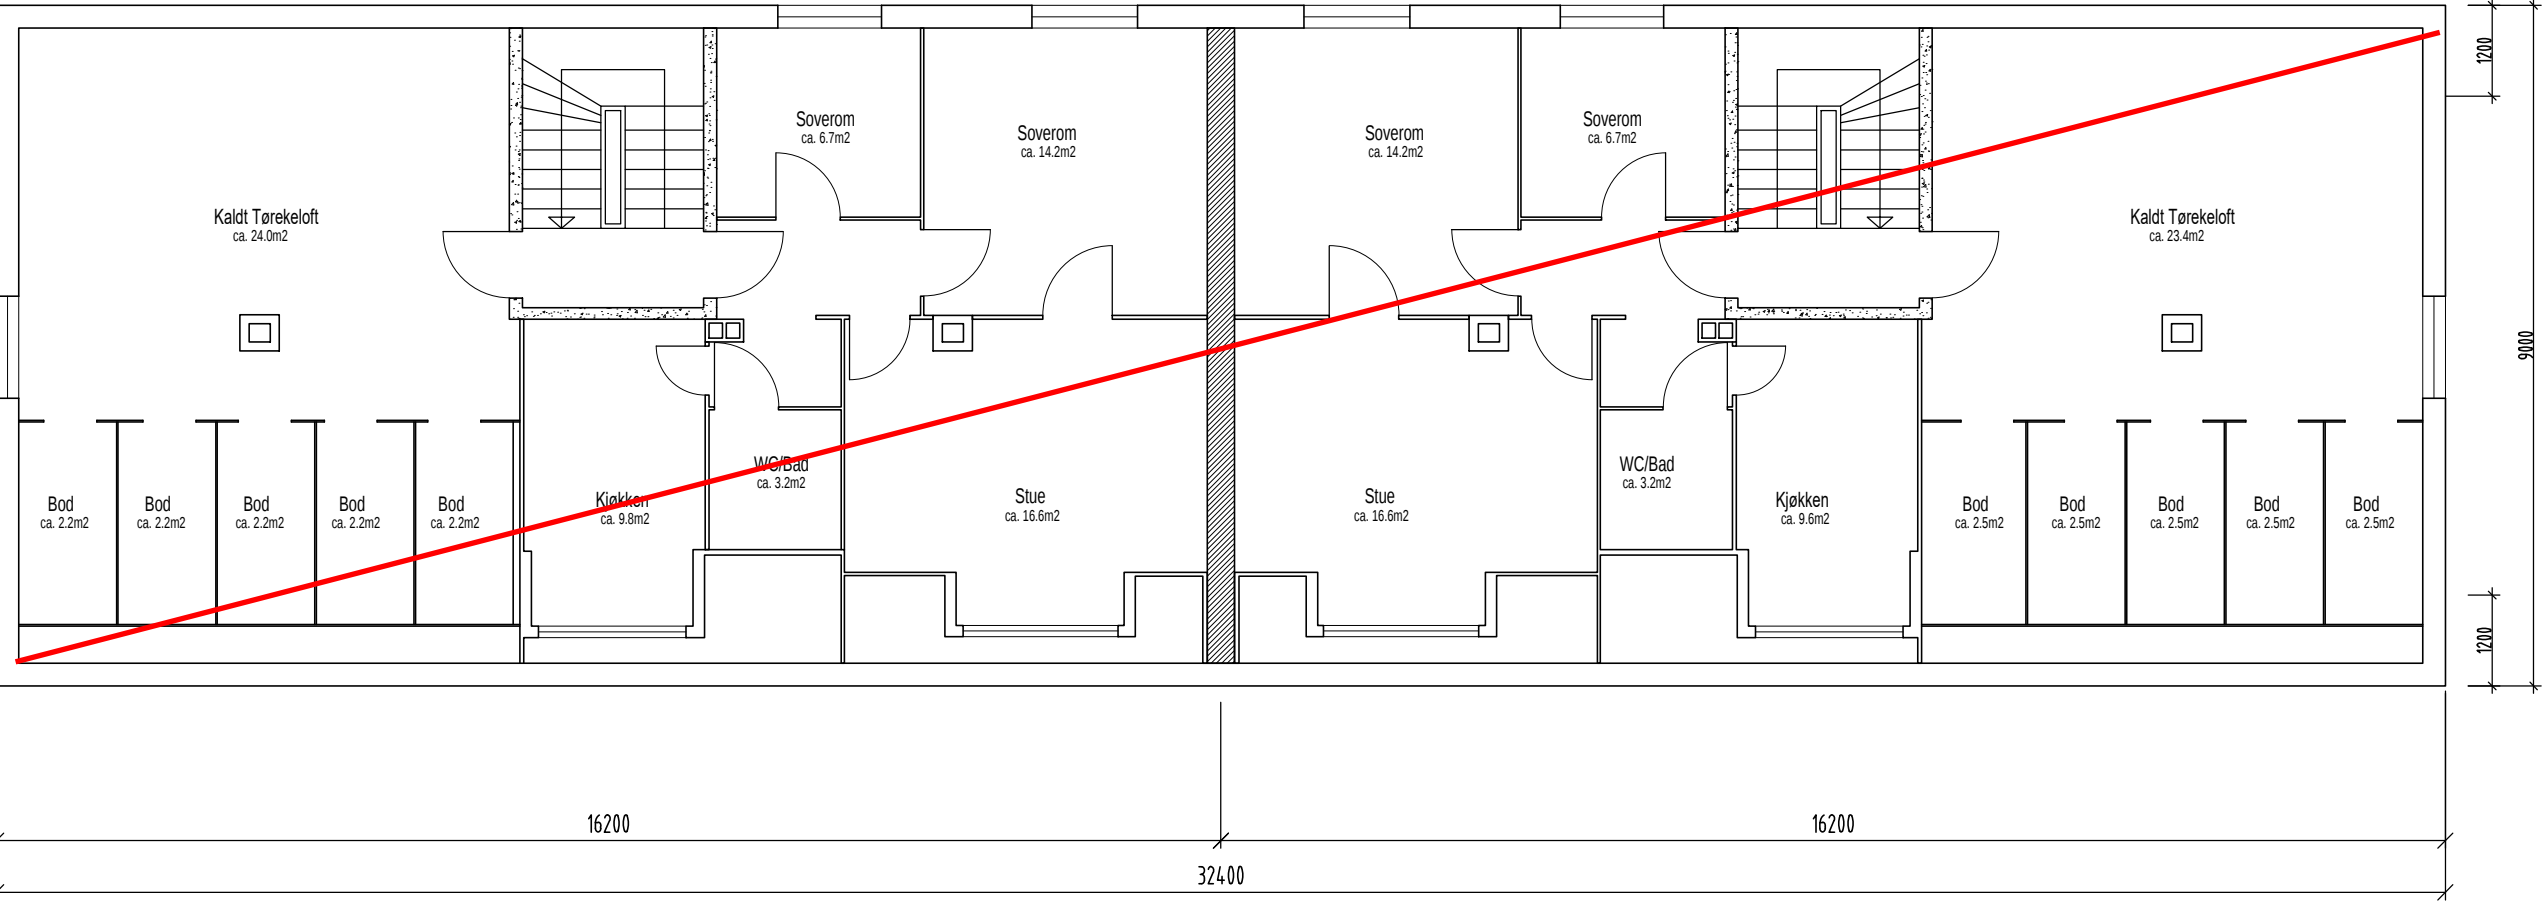

LØVSTAKKVEIEN 27 D-E
LOFT ETTER OMBYGGING.

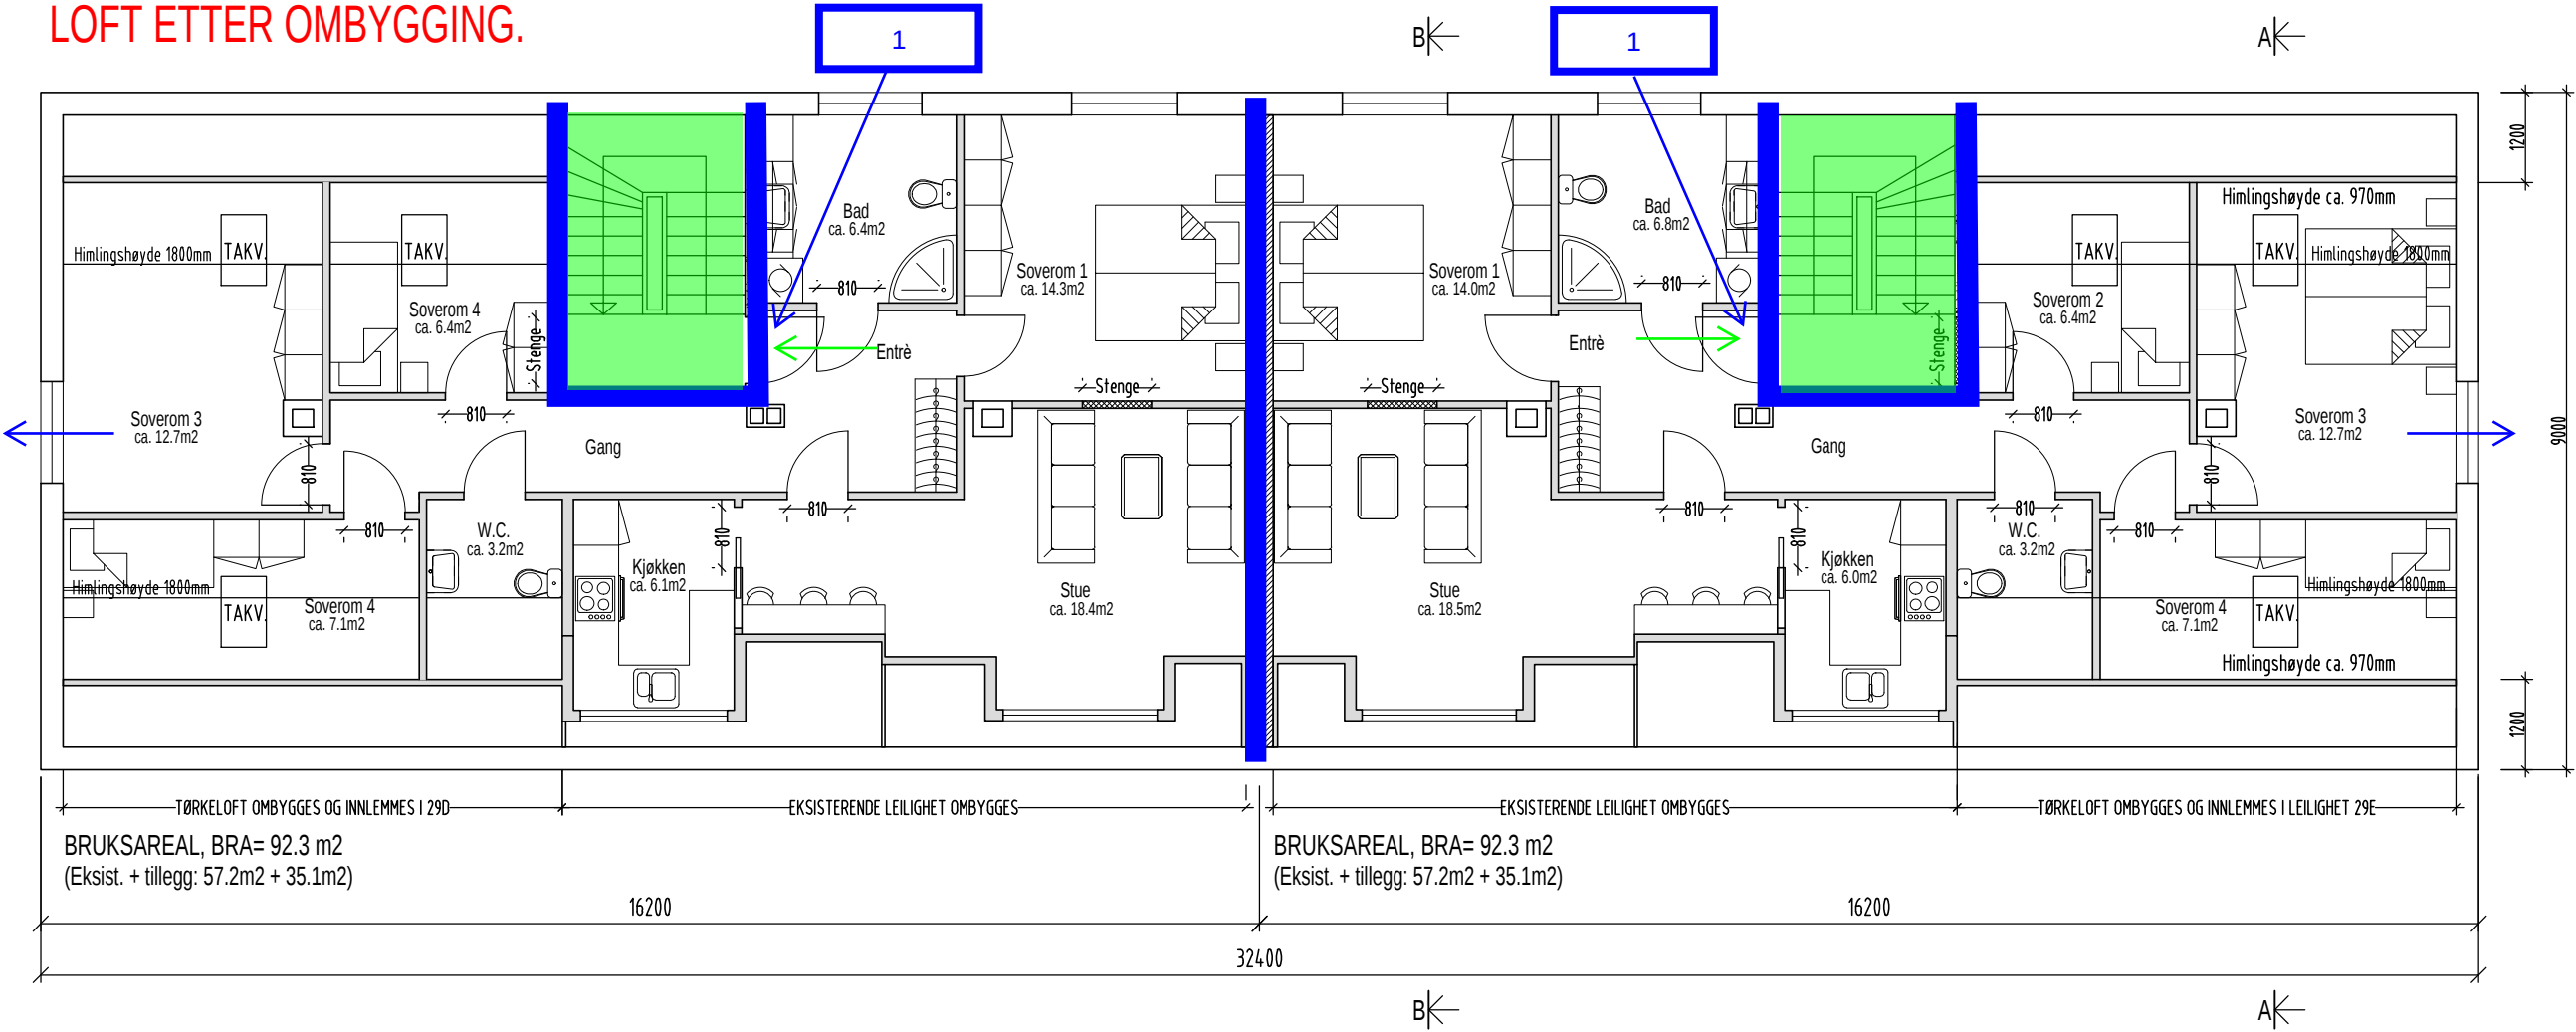

- 1 Dør EI2 60 Csa
- El60 brannmotstand
- Redningsvei (vindu for redning)
- Rømningsvei

Brannskisse
Løvstakkveien 27
D-E 02.05.19

Det vises til tilhørende brannkonsept:
10210907 Løvstakkveien_27-29_Rehab-ombygging_RIBr

T	01	BYGGEMELDINGSTEGNING		habj	habj	habj	02.05.19
F	0	FORELØPIG TEGNING		habj	habj	habj	02.04.19
Status	Rev.	Endring		Utført	Kontr.	Ansv.	Dato
BERGEN KOMMUNE EBF LØVSTAKKVEIEN 27 D-E OMBYGGING LOFTSETASJE				habj	habj	habj	02.04.19
				Målestokk 1:100			Format A2
				PLAN LOFTETASJE. FØR/ETTER OMBYGGING			
				Oppdragsleder: habj			
				Oppdragsnr. 10211622			
 SWECO Norge AS TLF.: FAX.:				Disiplin:	Løpenummer:	Status	Rev:
				B	29-203-2	T	01