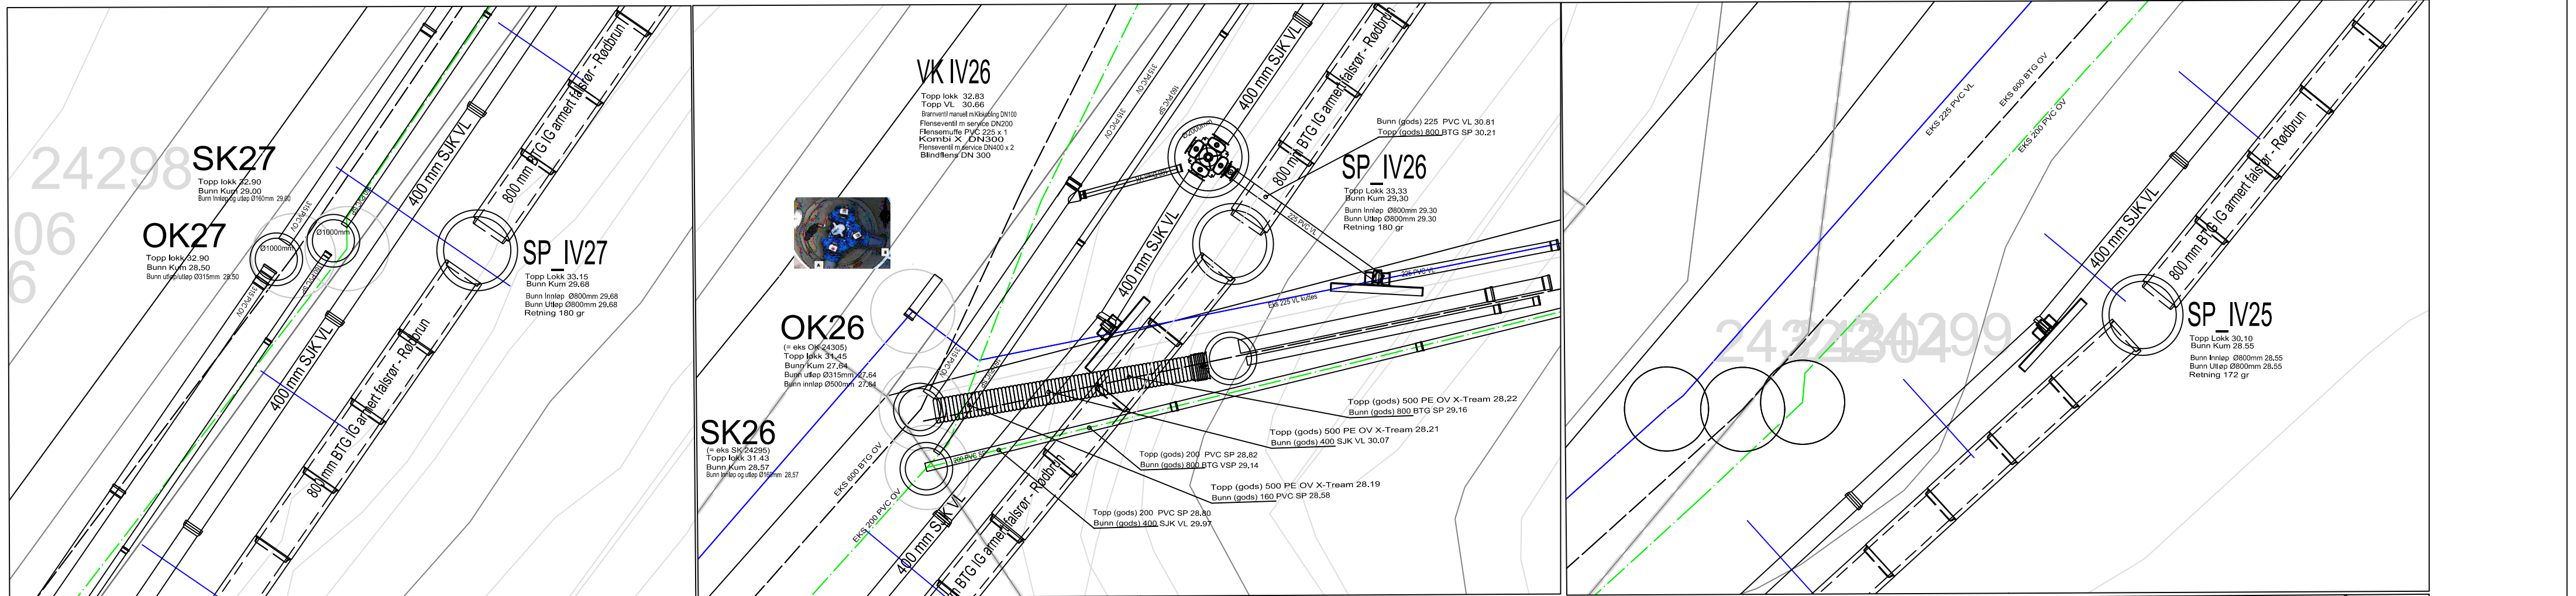
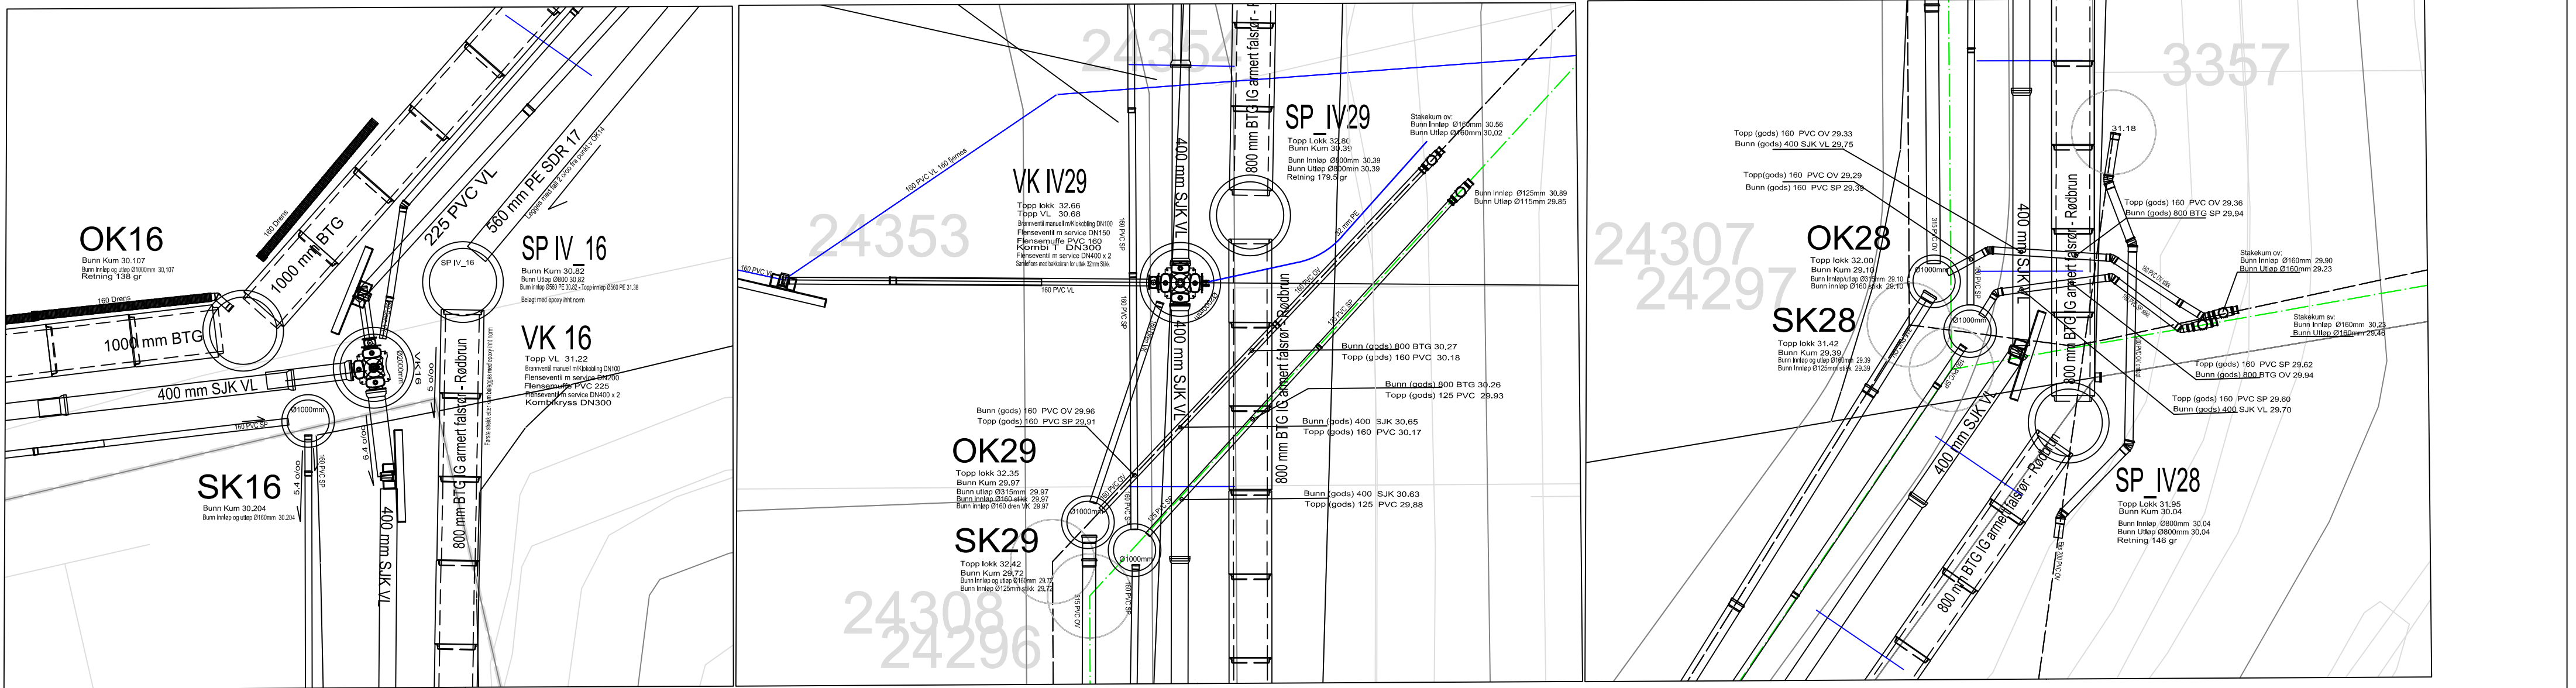


0		Dato	Tegner	Kontr.	Godkjenner
0		Dato	Tegner	Kontr.	Godkjenner
Rev.	Revisjonen gjelder	Målestokk	Dato	07.11.2019	Godkjenner
VA Grøvd - Frøylandsvatnet Delstrekk B KUMSKISSER K16, K29-22			Tegnet	JT	
			Kontr.	BAH/ PB	
			Godkjent	Godkjenner	
		Arkiv bet.	Arkivnr		
		Erstatn. for	Erstatning		
		Tegning nr.	H12_2		Rev.
					0