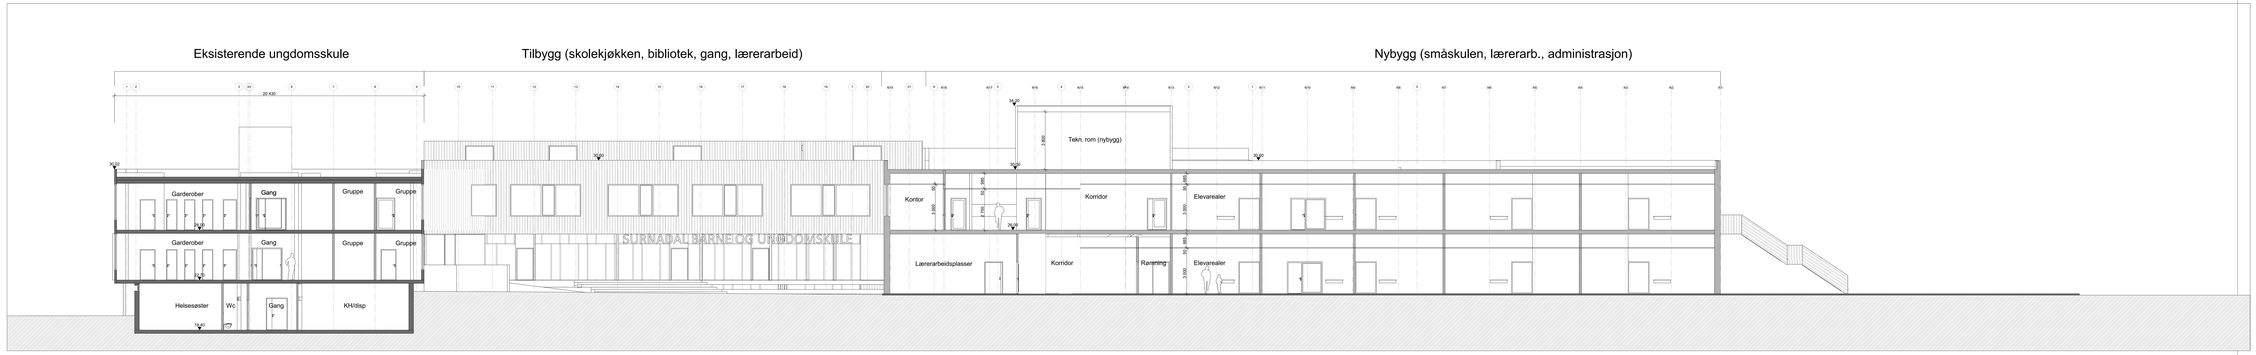

Snitt A Langsnitt nybygg 1:100

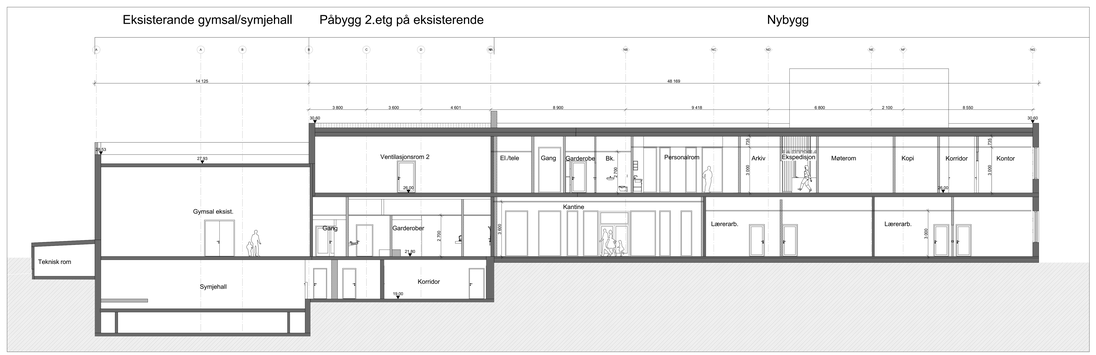

Snitt B Tversnitt nybygg 1:100

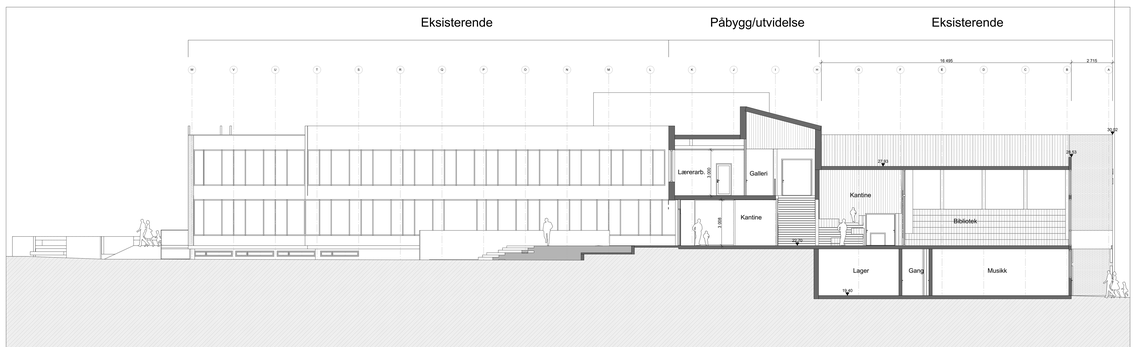

Snitt E Tversnitt bibliotek 1:100

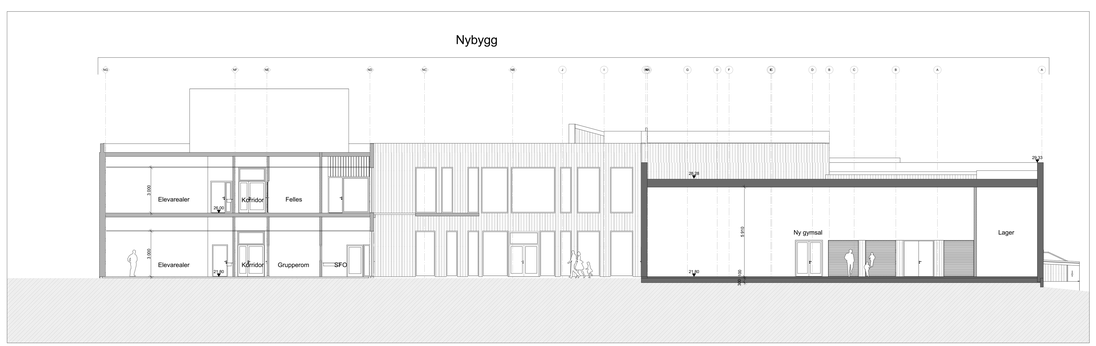

Snitt C Tversnitt nybygg 1:100

NB! Vegger i ungdomsskolen oppfyller sannsynligvis ikke brannkrav idag og må oppgraderes iht. gjeldende brannrapport.

Det samme gjelder dørene. Der eksisterende dører kan beholdes, må dørene allikevel vurderes erstattet med ny dør for å ivareta rømning.

Glassvegger kan i stor grad bevares (kfr. brannrapport).

Rev.	Gr.	Beskrivelse	Dato	Kontr.	Godkj.

Oppdragsgiver: Surnadal Kommune
Prosjekt: Øfra Surnadal Ungdomsskule
Prosjektnr.: 5194692/ 201504
Tegningstitel: Snitt A, B, C, E
Tegningsansv.: SAKLO
Kontrollerer: LINBRA
Tegningsnr.: 2A-40-01
Tegningsstatus: FORPROSJEKT RAMMESØKNAD
Målestokk (A1): 1:100
Dato: 25.11.2019
Konstruk.: SAKLO
Godkj.: LINBRA
Norconsult

© Alle rettigheter tilhører Norconsult AS og opphavsmannen. Ikke til kopiering eller videreformidling til andre uten skriftlig samtykke.

BIM model: Arch/CAD: SAKLO Fil/plassering: S:\Prosjekter\Øfra Surnadal Ungdomsskule\5194692\BIM\Arkitektur\2019-11-15 Surnadal barne- og ungdomsskole_SLBR.dwg