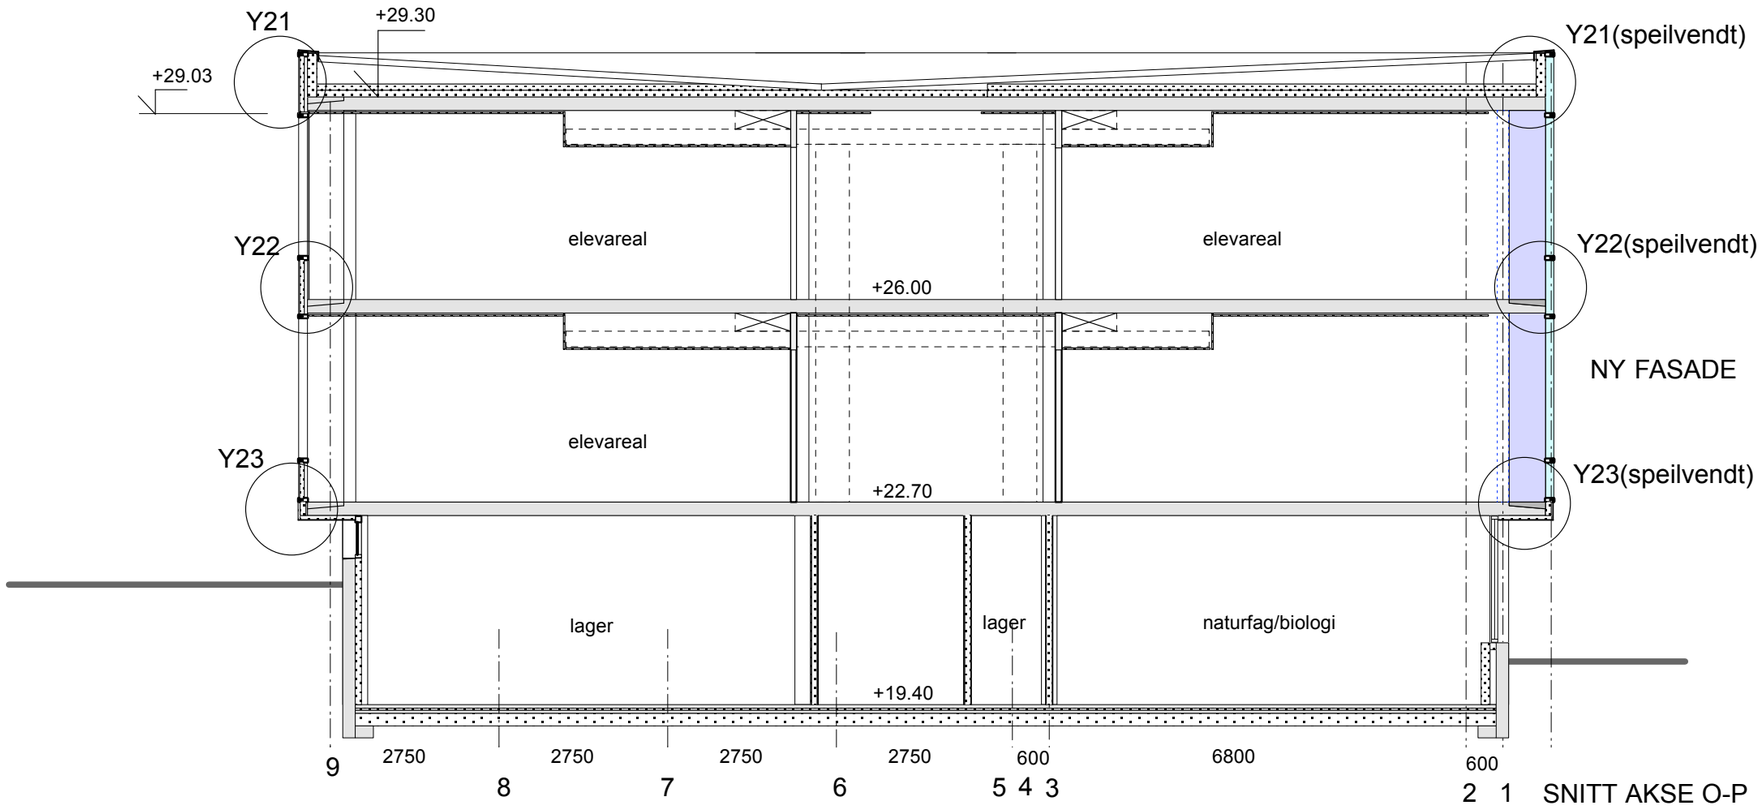

ARBEIDSTEGNING!

ALLE MÅL MÅ KONTROLLERES PÅ STEDET

PROSJEKT SURNADAL KOMMUNE SURNADAL UNGDOMSSKOLE OMBYGGING B2	GEORG ØYE ARKITEKTKONTOR AS 6650 SURNADAL TLF 71660440 FAX 71660415
TEGNING SNITT	OPPDRAG NR. 200401-B DATO 28.04.09 TEGN.NR. MÅL 1:100 TEGN.REVISJON

REV NR	DATO	REVISJON GJELDER:	RETTA. REVIS SENT TIL: