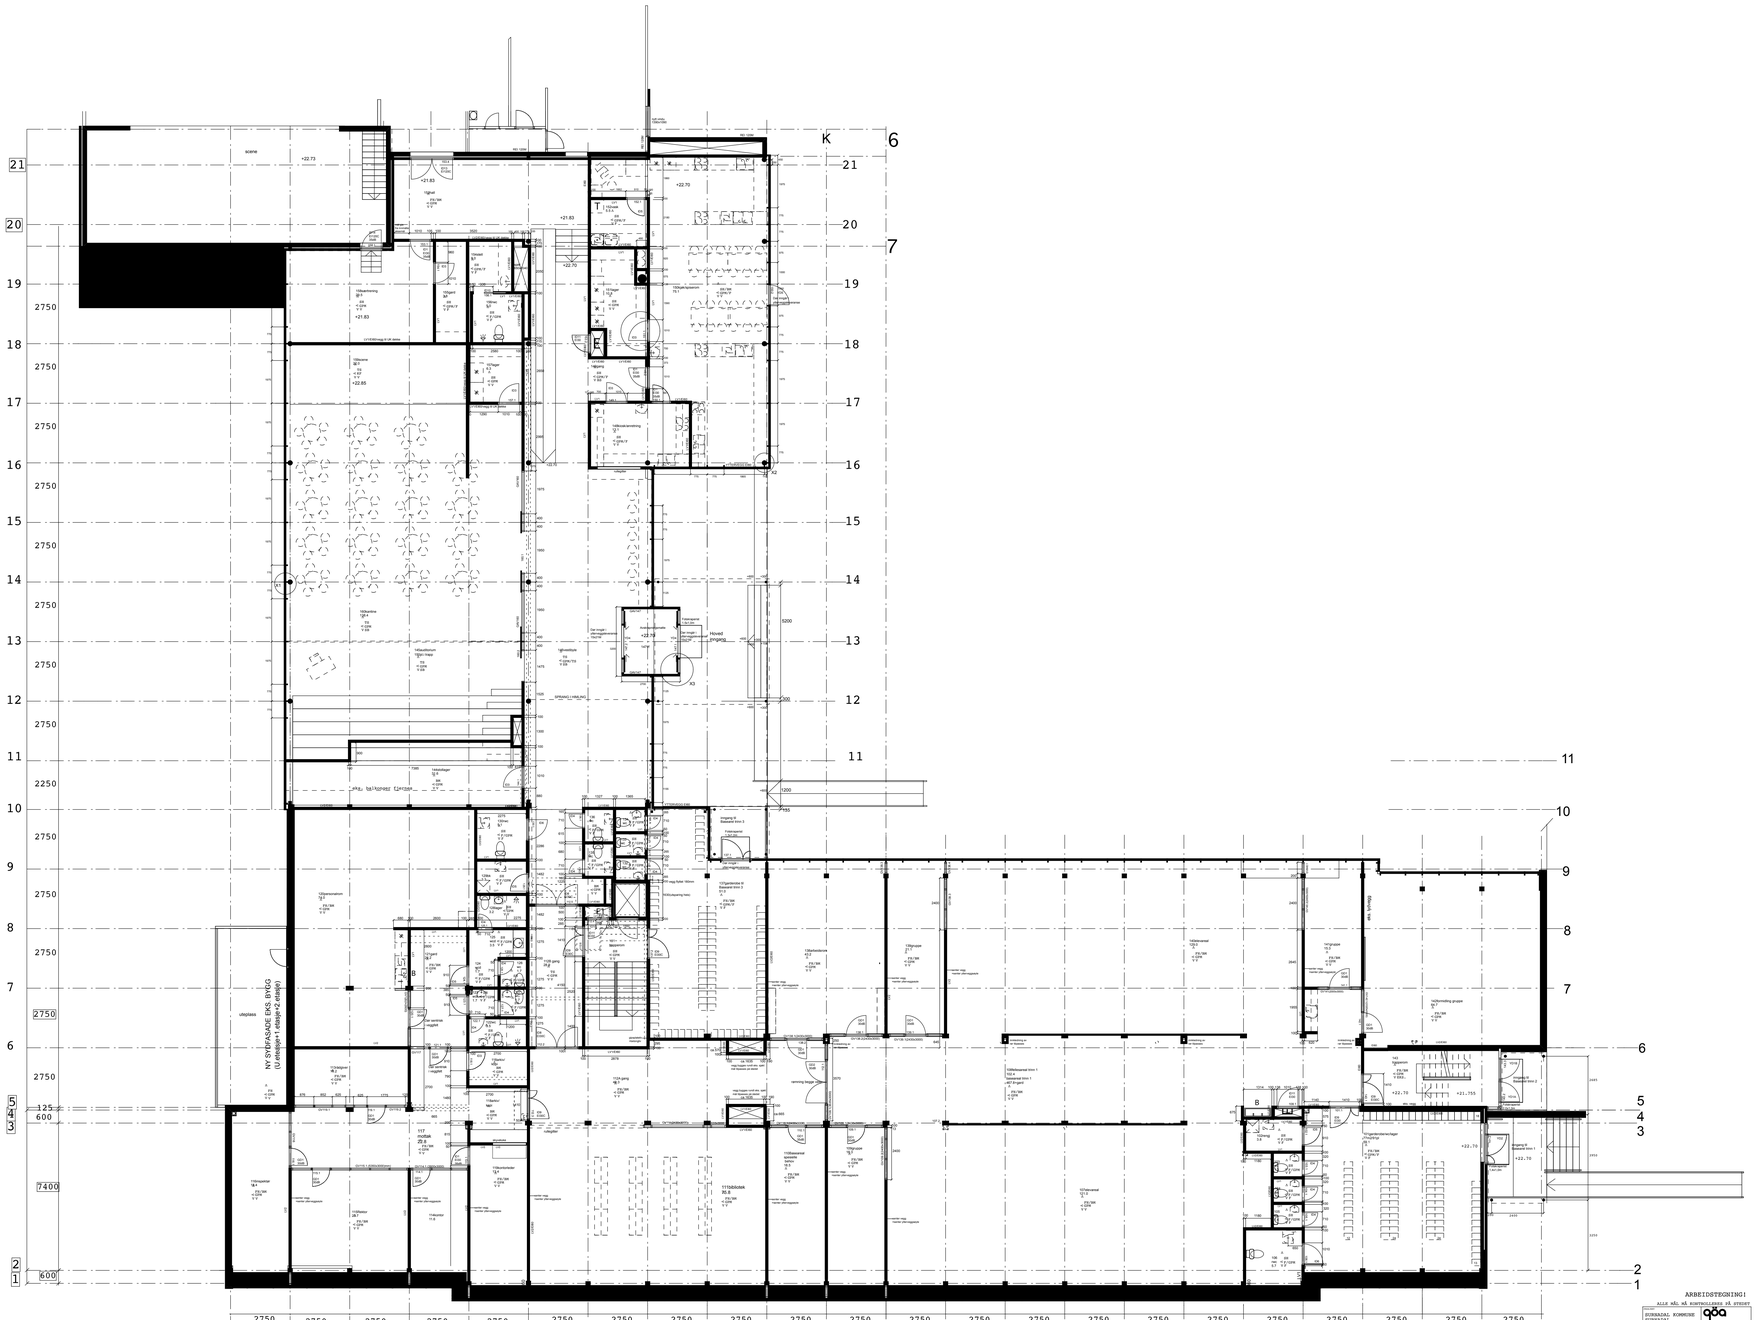

ARBEIDSTEGNING!

ALLE MÅL MÅ KONTROLLERES PÅ STEDET

SORRAYAL KOMUNE FOSSMOEN VIDEGÅRDSSKOLE OMBYGGING B2	qba qba AS Postboks 2 N-4001 STAVANGER Tlf. 51 84 00 00 www.qba.no
1.ETASJE	230401-B 28.04.09 1:200