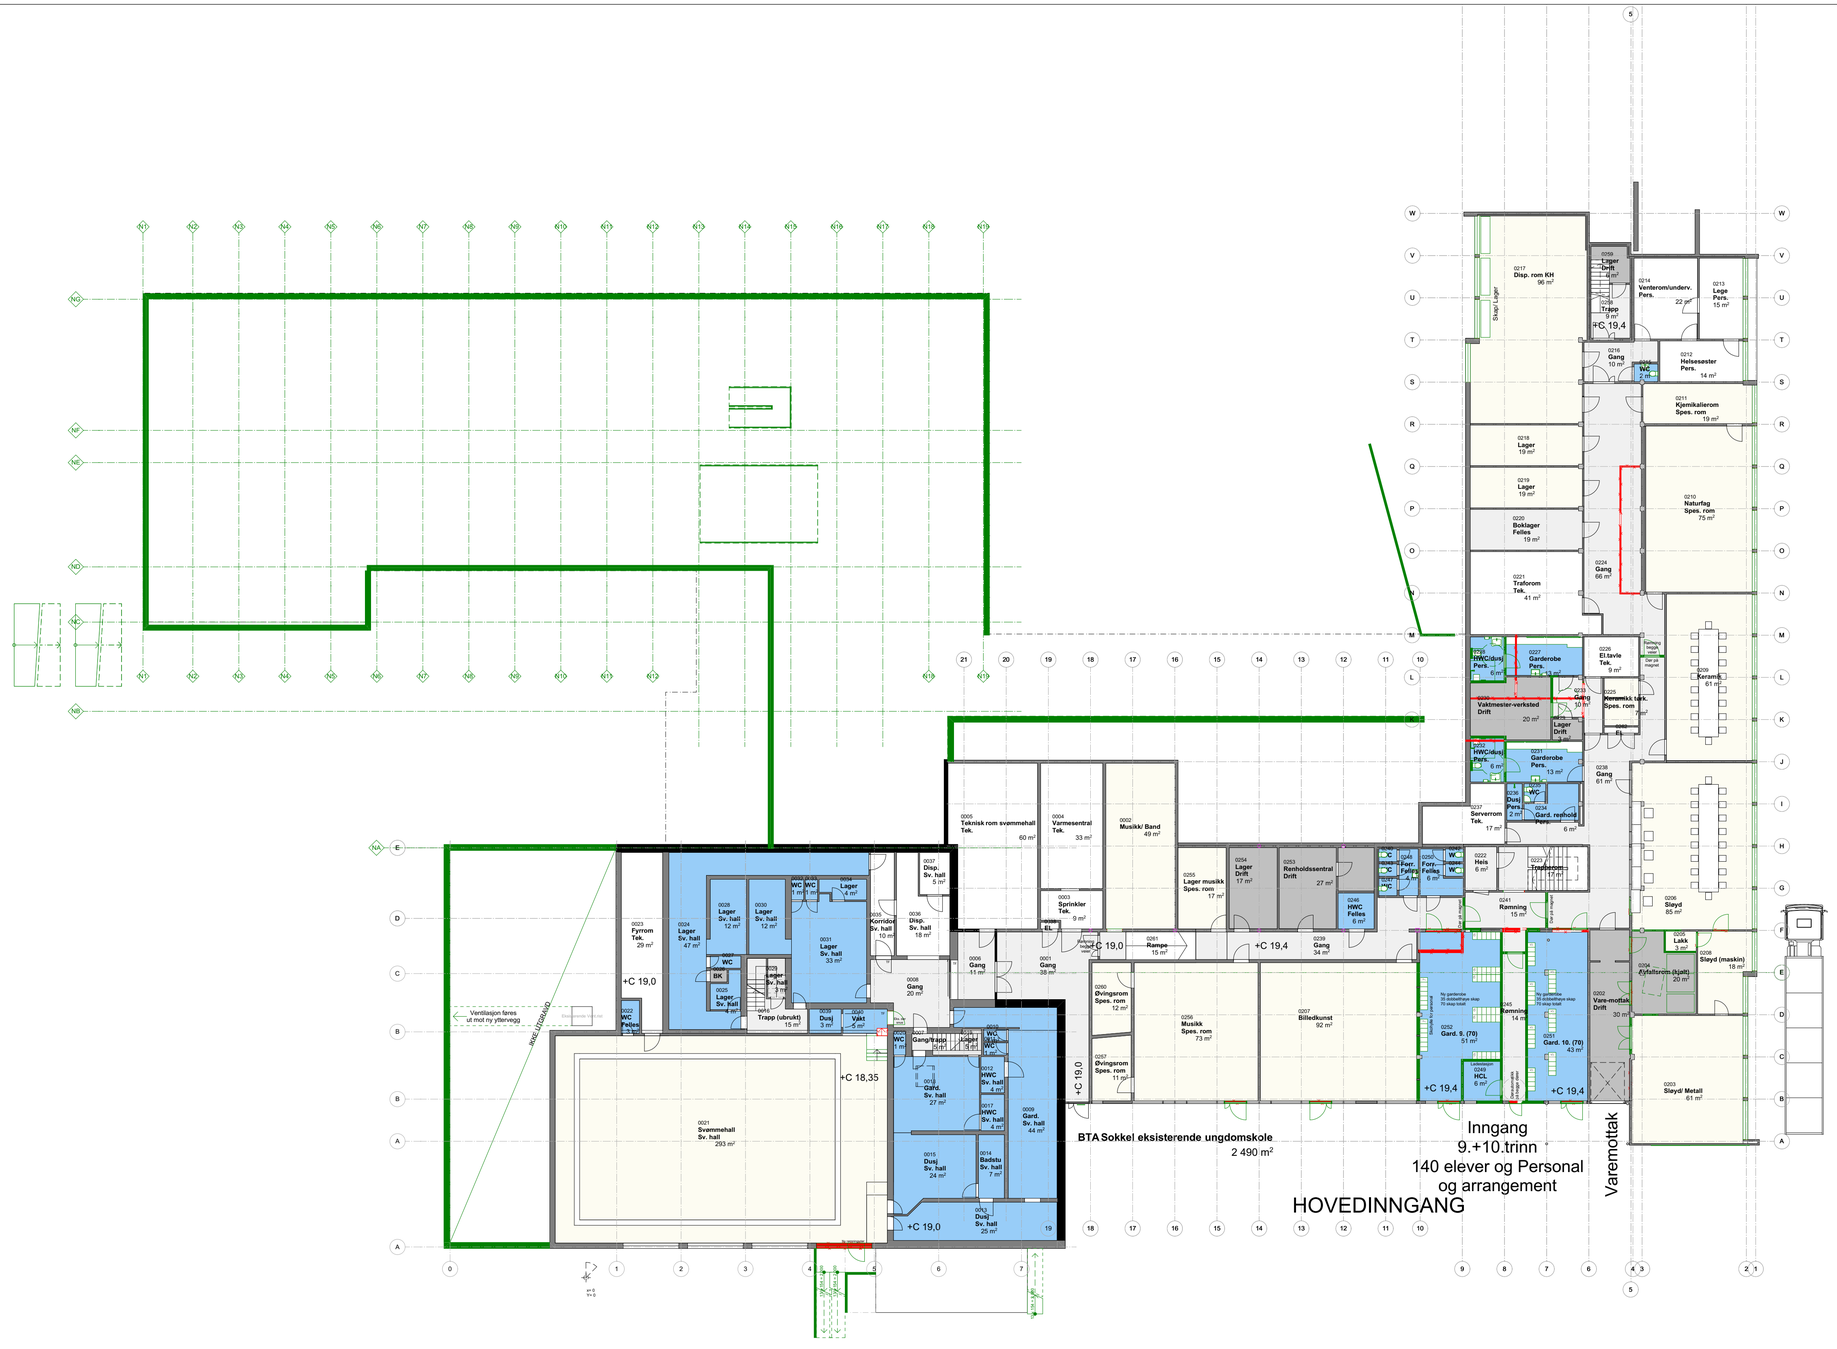

eksisterende bygningselementer | nye bygningselementer | rives

BIM modell ArchCAD 18 NOR Filplassering: X:\nor\oppdrag\Trondheim\519469\5194692\BIM\Arkitektur\2019-11-12 Surnadal barne- og ungdomsskule_SUBUS.pln

Rev	Nr	Beskrivelse	Dato	Sign	Kontr

Tiltakshaver: **Surnadal Kommune**

Prosjekt: (Ifølge Custom): **Surnadal barne- og ungdomskule**

Prosjektnr.: **5194692/ 201504**

Tegning av: **Plan U (Nye konstruksjoner)**

Prosjektfase: **FORPROSJEKT/ RAMMESØKNAD**

Målestokk (A3): **1:200** | Dato: **08.11.2019**

Sign.: **SAKLO** | Kontroll: **LINBRA**

Tegningsnr.: **SUBUS** | Revisjon nr:

Norconsult

SKYLSTAD ARKITEKTURAS

© Alle nettigheter tilhører utførende for prosjekteringen. Bruk av tegningene i annen sammenheng er forbudt uten skriftlig samtykke.