


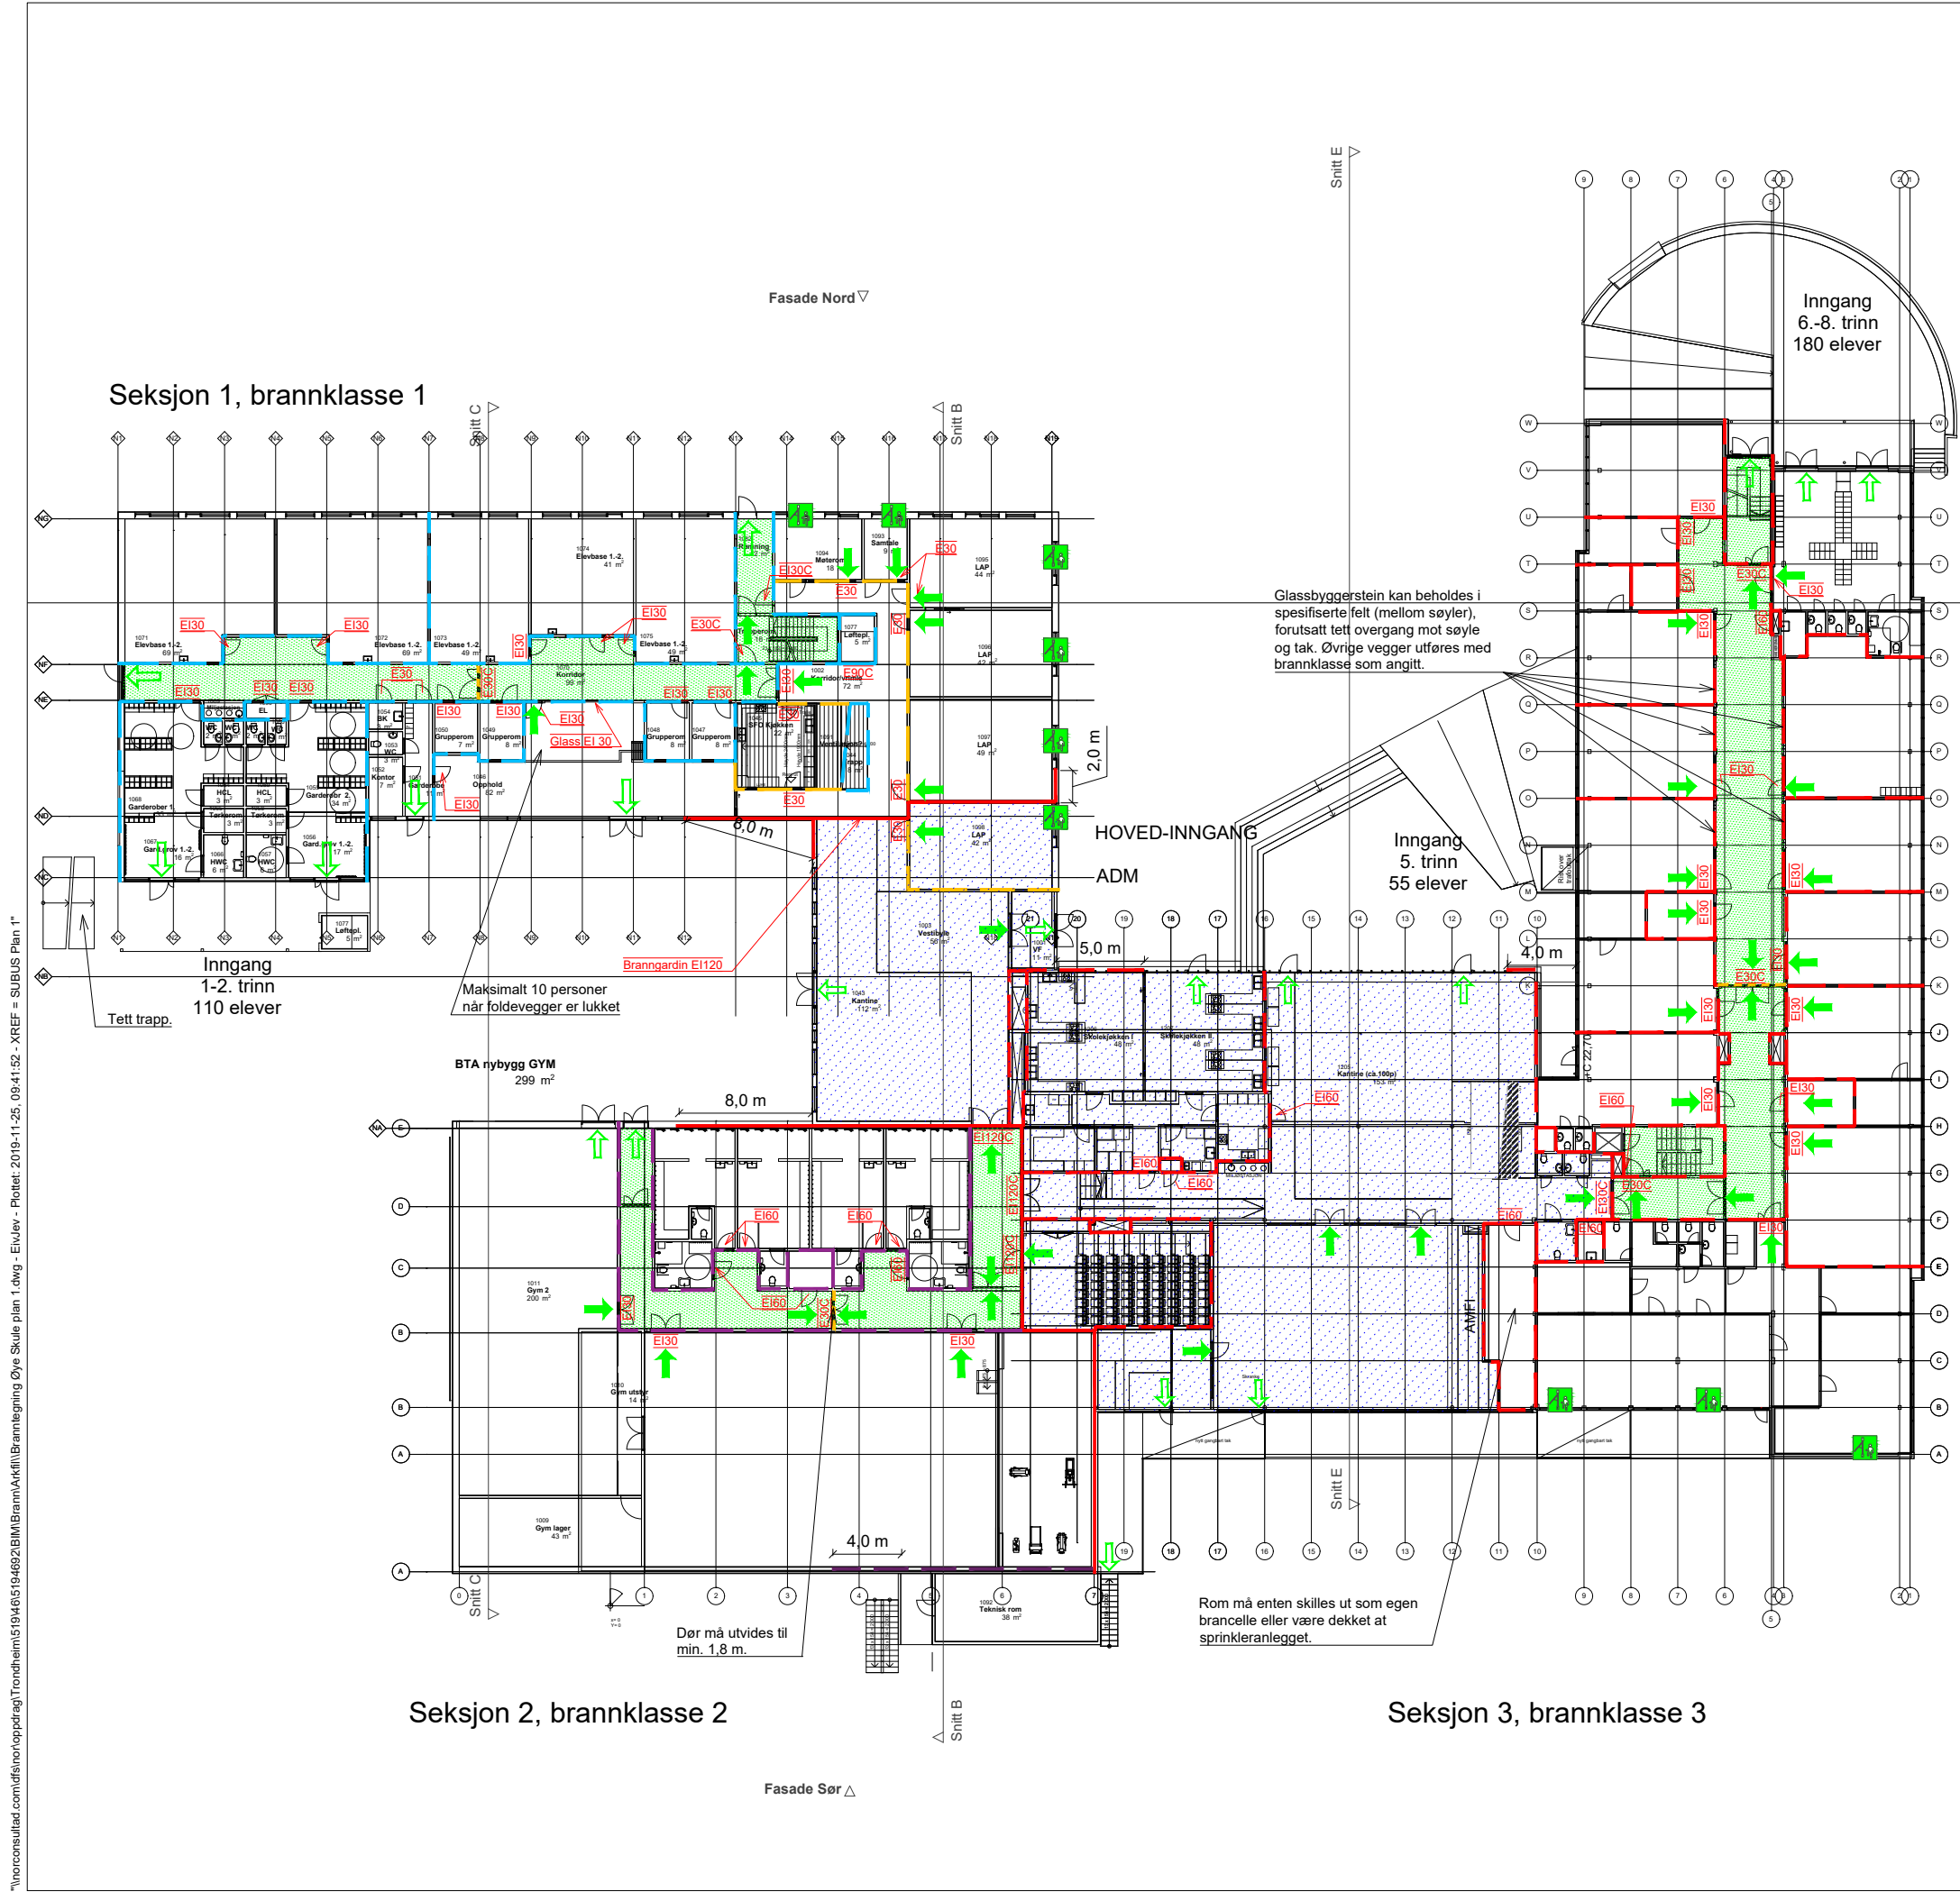

Symboler:

Utgang til det fri → Rømningsretning →

Rømning ut vindu

Dører:

E30C E 30-CSa [F30S]
EI30 EI₂ 30-Sa [B30]
EI30C EI₂ 30-CSa [B30S]
EI60 EI₂ 60-Sa [B60]
EI120C EI₂ 120-CSa [A120S]

Alle dører og luker i brannklassifiserte konstruksjoner må være klassifisert Sa.
Dører som skal stå åpne i daglig drift må utføres med selvlukker og dørholdemagnet.

Konstruksjoner:

REI 120-M A2-s1,d0 [A120]
EI 60 A2-s1,d0 [A60]
EI 60 [B60]
E 30 [F 30]
EI 30 [B30]

Skravurer:

Rømningsvei Branndekke REI 120

Sprinklet areal. Brannseksjon 1 (barneskole) er sprinklet i sin helhet. Midtre brannseksjon er sprinklet iht. skravert område.

Informasjon:

Risikoklasse: 2, 3 og 5
Brannklasse: 1, 2 og 3

Branntekniske installasjoner:

Brannalarmkategori 2 iht. NS 3960:2013 og NS-EN 54-serien.
Sprinkleranlegg iht NS-EN 12845.
Slokkeutstyr
Ledesystem iht NS 3926.

Sjakter:

Sjakter tettes i dekket.

Annet:

Tegningen er å anse som konsepttegning og skal leses sammen med brannkonseptet. Den har ikke status som byggetegning.

F03	2019-11-25	FORPROSJEKT	EivJev	OljBr	SaKlo
F02	2019-11-22	FORPROSJEKT	EivJev	OljBr	SaKlo
F01	2019-10-23	FORPROSJEKT	EivJev	OljBr	SaKlo
Rev.	Dato	Beskrivelse	Utarbeidet	Fagkontroll	Godkjent

Detle dokumentet er utarbeidet av Norconsult AS som del av det oppdraget som fremgår nedenfor. Opphavsretten tilhører Norconsult AS. Dokumentet må bare benyttes til det formål som oppdragsavtalen beskriver, og må ikke kopieres eller gjøres tilgjengelig på annen måte eller i større utstrekning enn formålet tilsier.

Surnadal kommune 1:400

Øye skule
Branntegning
Plan 1

Norconsult	Oppdragsnummer 5194692	Tegningsnummer F-20-01-01	Revisjon F03
------------	---------------------------	------------------------------	-----------------