


"\\norconsultad.com\dfs\nor\oppdrag\Trondheim\5194692\BMBram\Arkiv\Branntegning Øye Skule plan U.dwg - EivJev - Plottet: 2019-11-22, 15:02:59 - XREF = SUBUS Plan U"

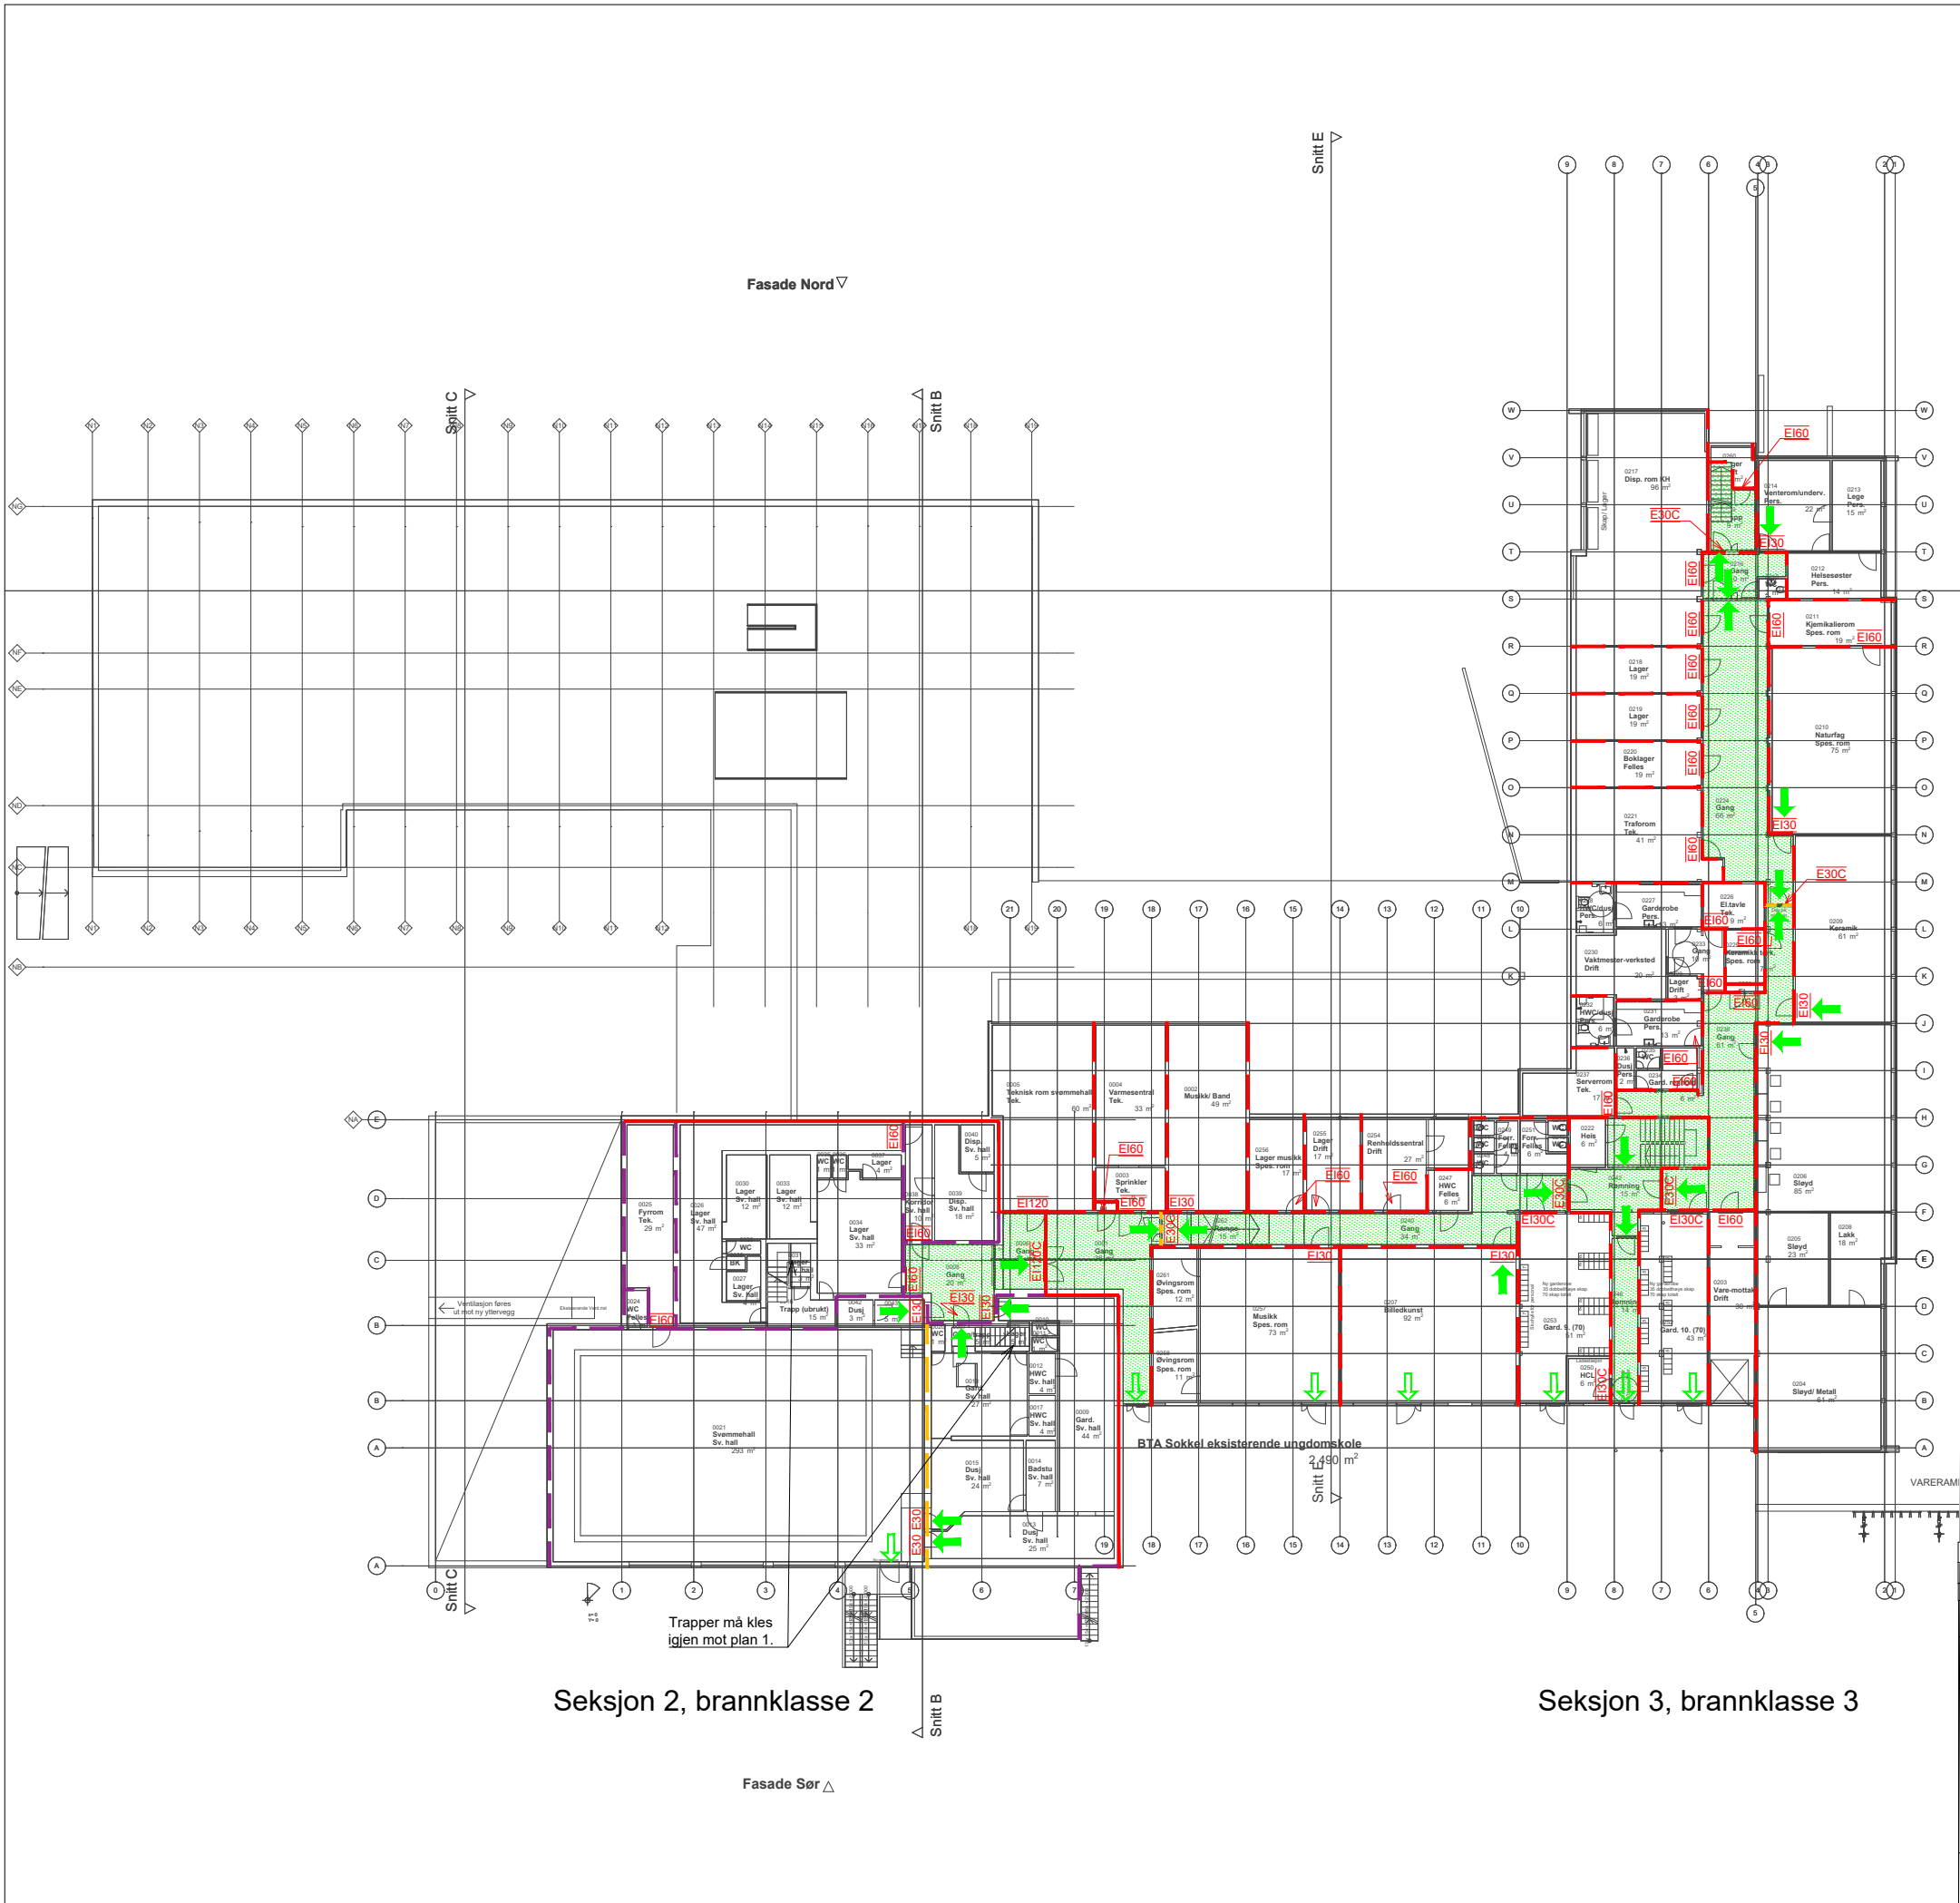

Symboler:

Utgang til det fri

Rømningsretning

Dører:

E30C

EI30

EI30C

EI60

EI120C

E 30-CSa [F30S]

El₂ 30-Sa [B30]

El₂ 30-CSa [B30S]

El₂ 60-Sa [B60]

El₂ 120-CSa [A120S]

Alle dører og luker i brannklassifiserte konstruksjoner må være klassifisert Sa.
Dører som skal stå åpne i daglig drift må utføres med selvlukker og dørholdemagnet.

Konstruksjoner:

REI 120-M A2-s1,d0 [A120]

EI 60 A2-s1,d0 [A60]

EI 60 [B60]

E 30 [F 30]

Skravurer:

Rømningsvei

Informasjon:

Risikoklasse: 2, 3 og 5
Brannklasse: 1, 2 og 3

Branntekniske installasjoner:
Brannalarmkategori 2 iht. NS 3960:2013 og NS-EN 54-serien.
Sprinkleranlegg iht NS-EN 12845.
Slokkeutstyr
Ledesystem iht NS 3926.

Sjakter:
Sjakter tettes i dekket.

Annet:
Tegningen er å anse som konsepttegning og skal leses sammen med brannkonseptet. Den har ikke status som byggetegning.

F02	2019-11-22	FORPROSJEKT	EivJev	OjBr	SaKlo
F01	2019-10-23	FORPROSJEKT	EivJev	OjBr	SaKlo
Rev.	Dato	Beskrivelse	Utarbeidet	Fagkontroll	Godkjent

Dette dokumentet er utarbeidet av Norconsult AS som del av det oppdraget som fremgår nedenfor. Opphavsretten tilhører Norconsult AS. Dokumentet må bare benyttes til det formål som oppdragsavtalen beskriver, og må ikke kopieres eller gjøres tilgjengelig på annen måte eller i større utstrekning enn formålet tilsier.

Surnadal kommune

Målestokk (gjelder A3)

1:400

Øye skule

Branntegning

Plan U

Norconsult	Oppdragsnummer	Tegningsnummer	Revisjon
	5194692	F-20-U1-01	F02