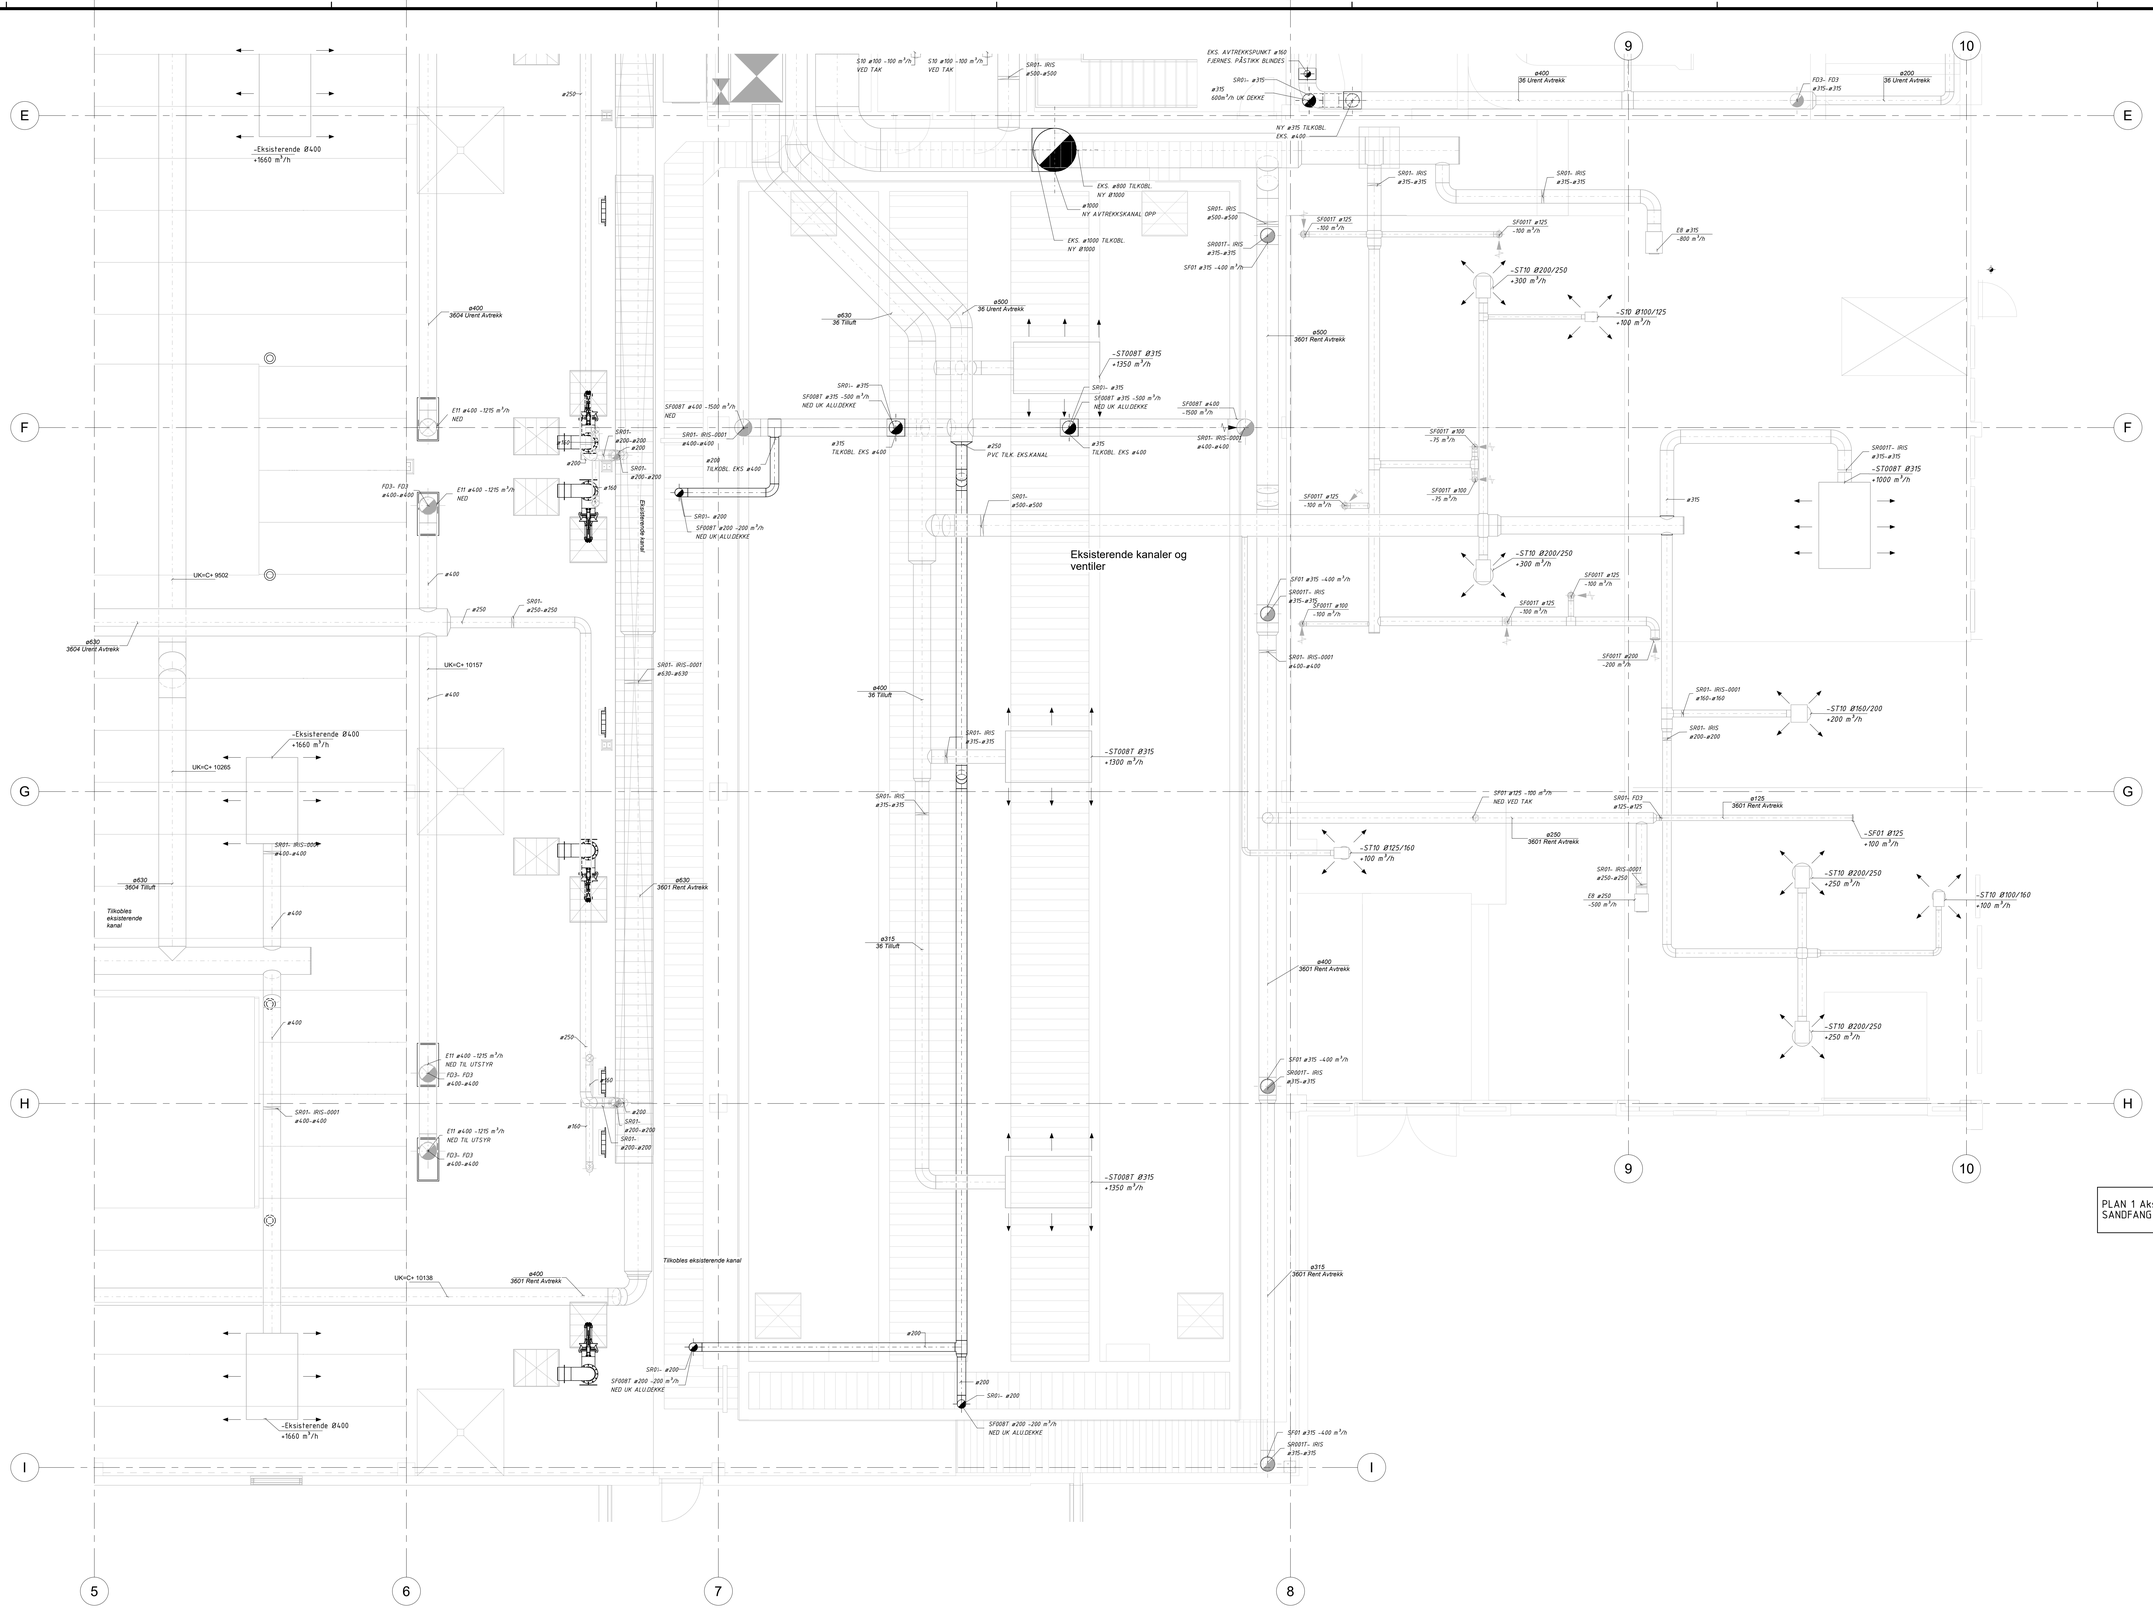

PLAN 1 Akse 5-10/E-I VENTILASJON SANDFANG	Bygg / Aktar/Fagkode / Type / Løpenr.	RE V 360 20 106	Rev.
	Status	TILBUDSTEGNING	

Rev	Dato	Beskrivelse	Nr.	Saksb. / Sidem.k. / Oppdr.a.

TØNSBERG RENSEANLEGG IKS

OPTIMALISERING

PLAN 1 Akse 5-10/E-I VENTILASJON SANDFANG

Tegnet av: BLO	Saksbehandler: HNHN
Sidemannskontr.: TGG	Oppdragsansvarlig: HNHN
Fag: RIV	Målestokk: 1:50
Dato: 02.12.2019	
Oppdragsnr.: A124489	Status: TILBUDSTEGNING
Bygg / Aktar/Fagkode / Type / Løpenr.: RE V 360 20 106	Rev

COWI

Filsøk: C:\CADTo\cad\1\endring\RA_RIV_2019_BLO.rvt

Format: A0

02.12.2019 09:54:11