

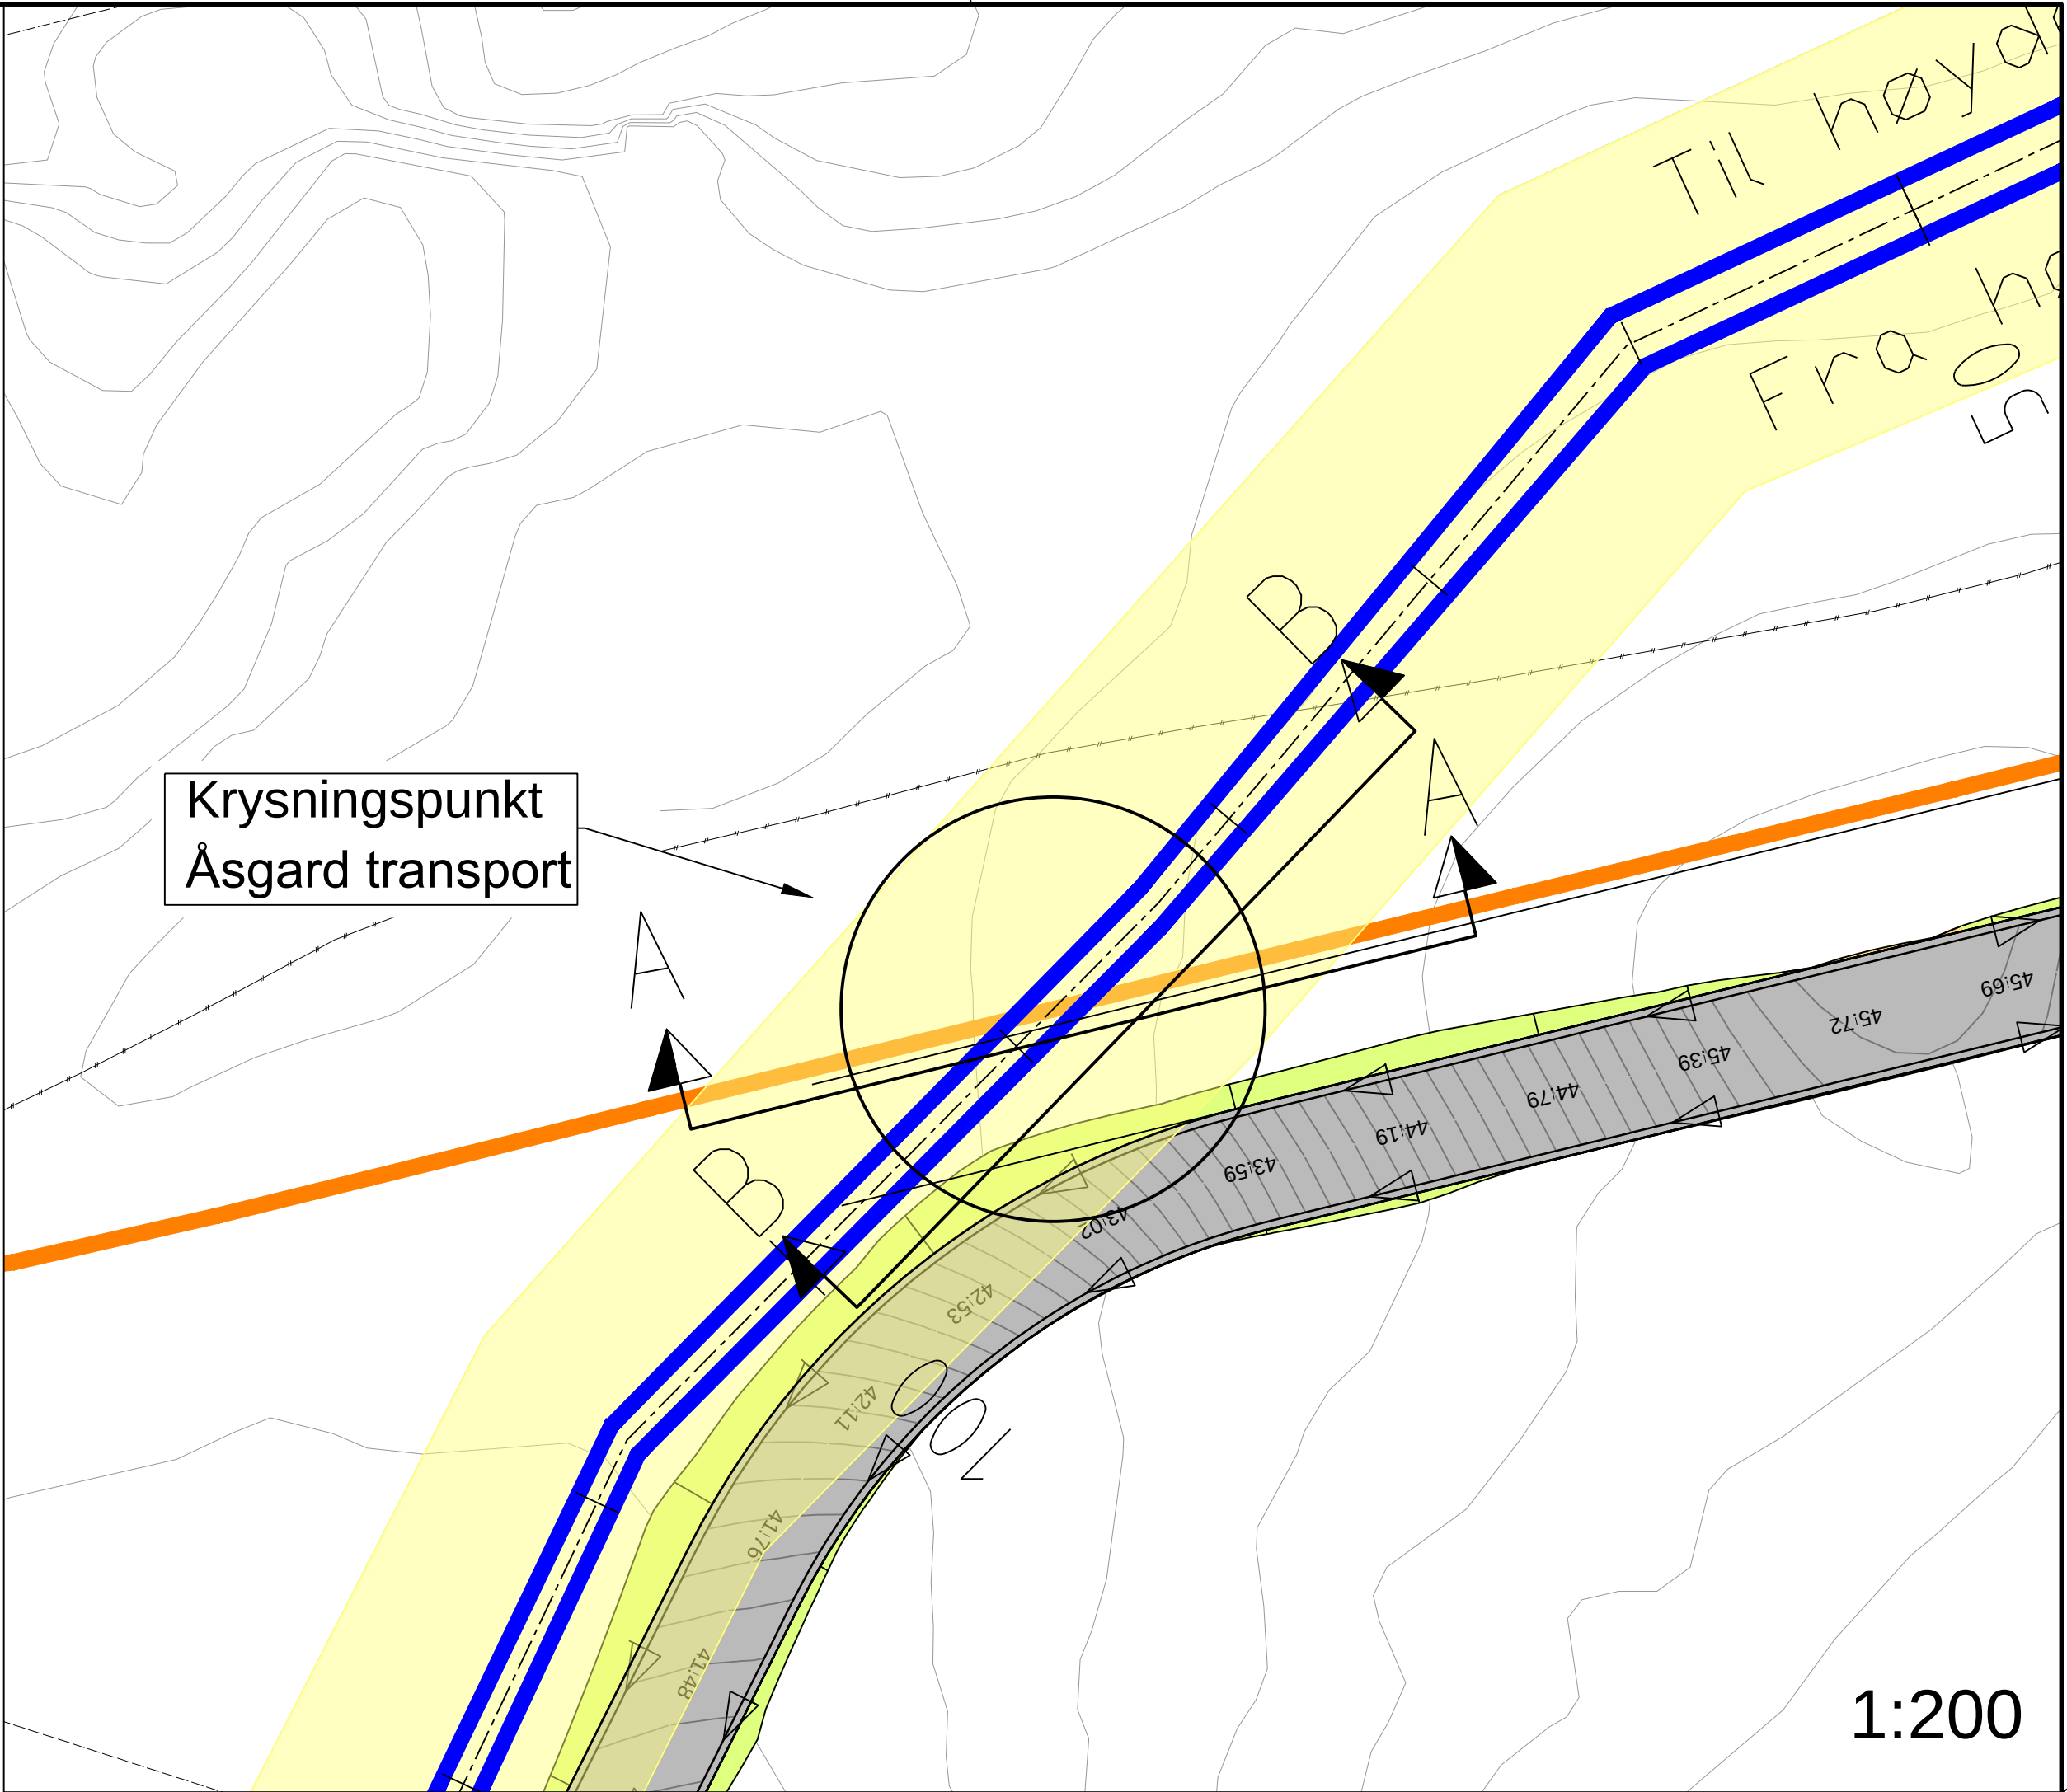


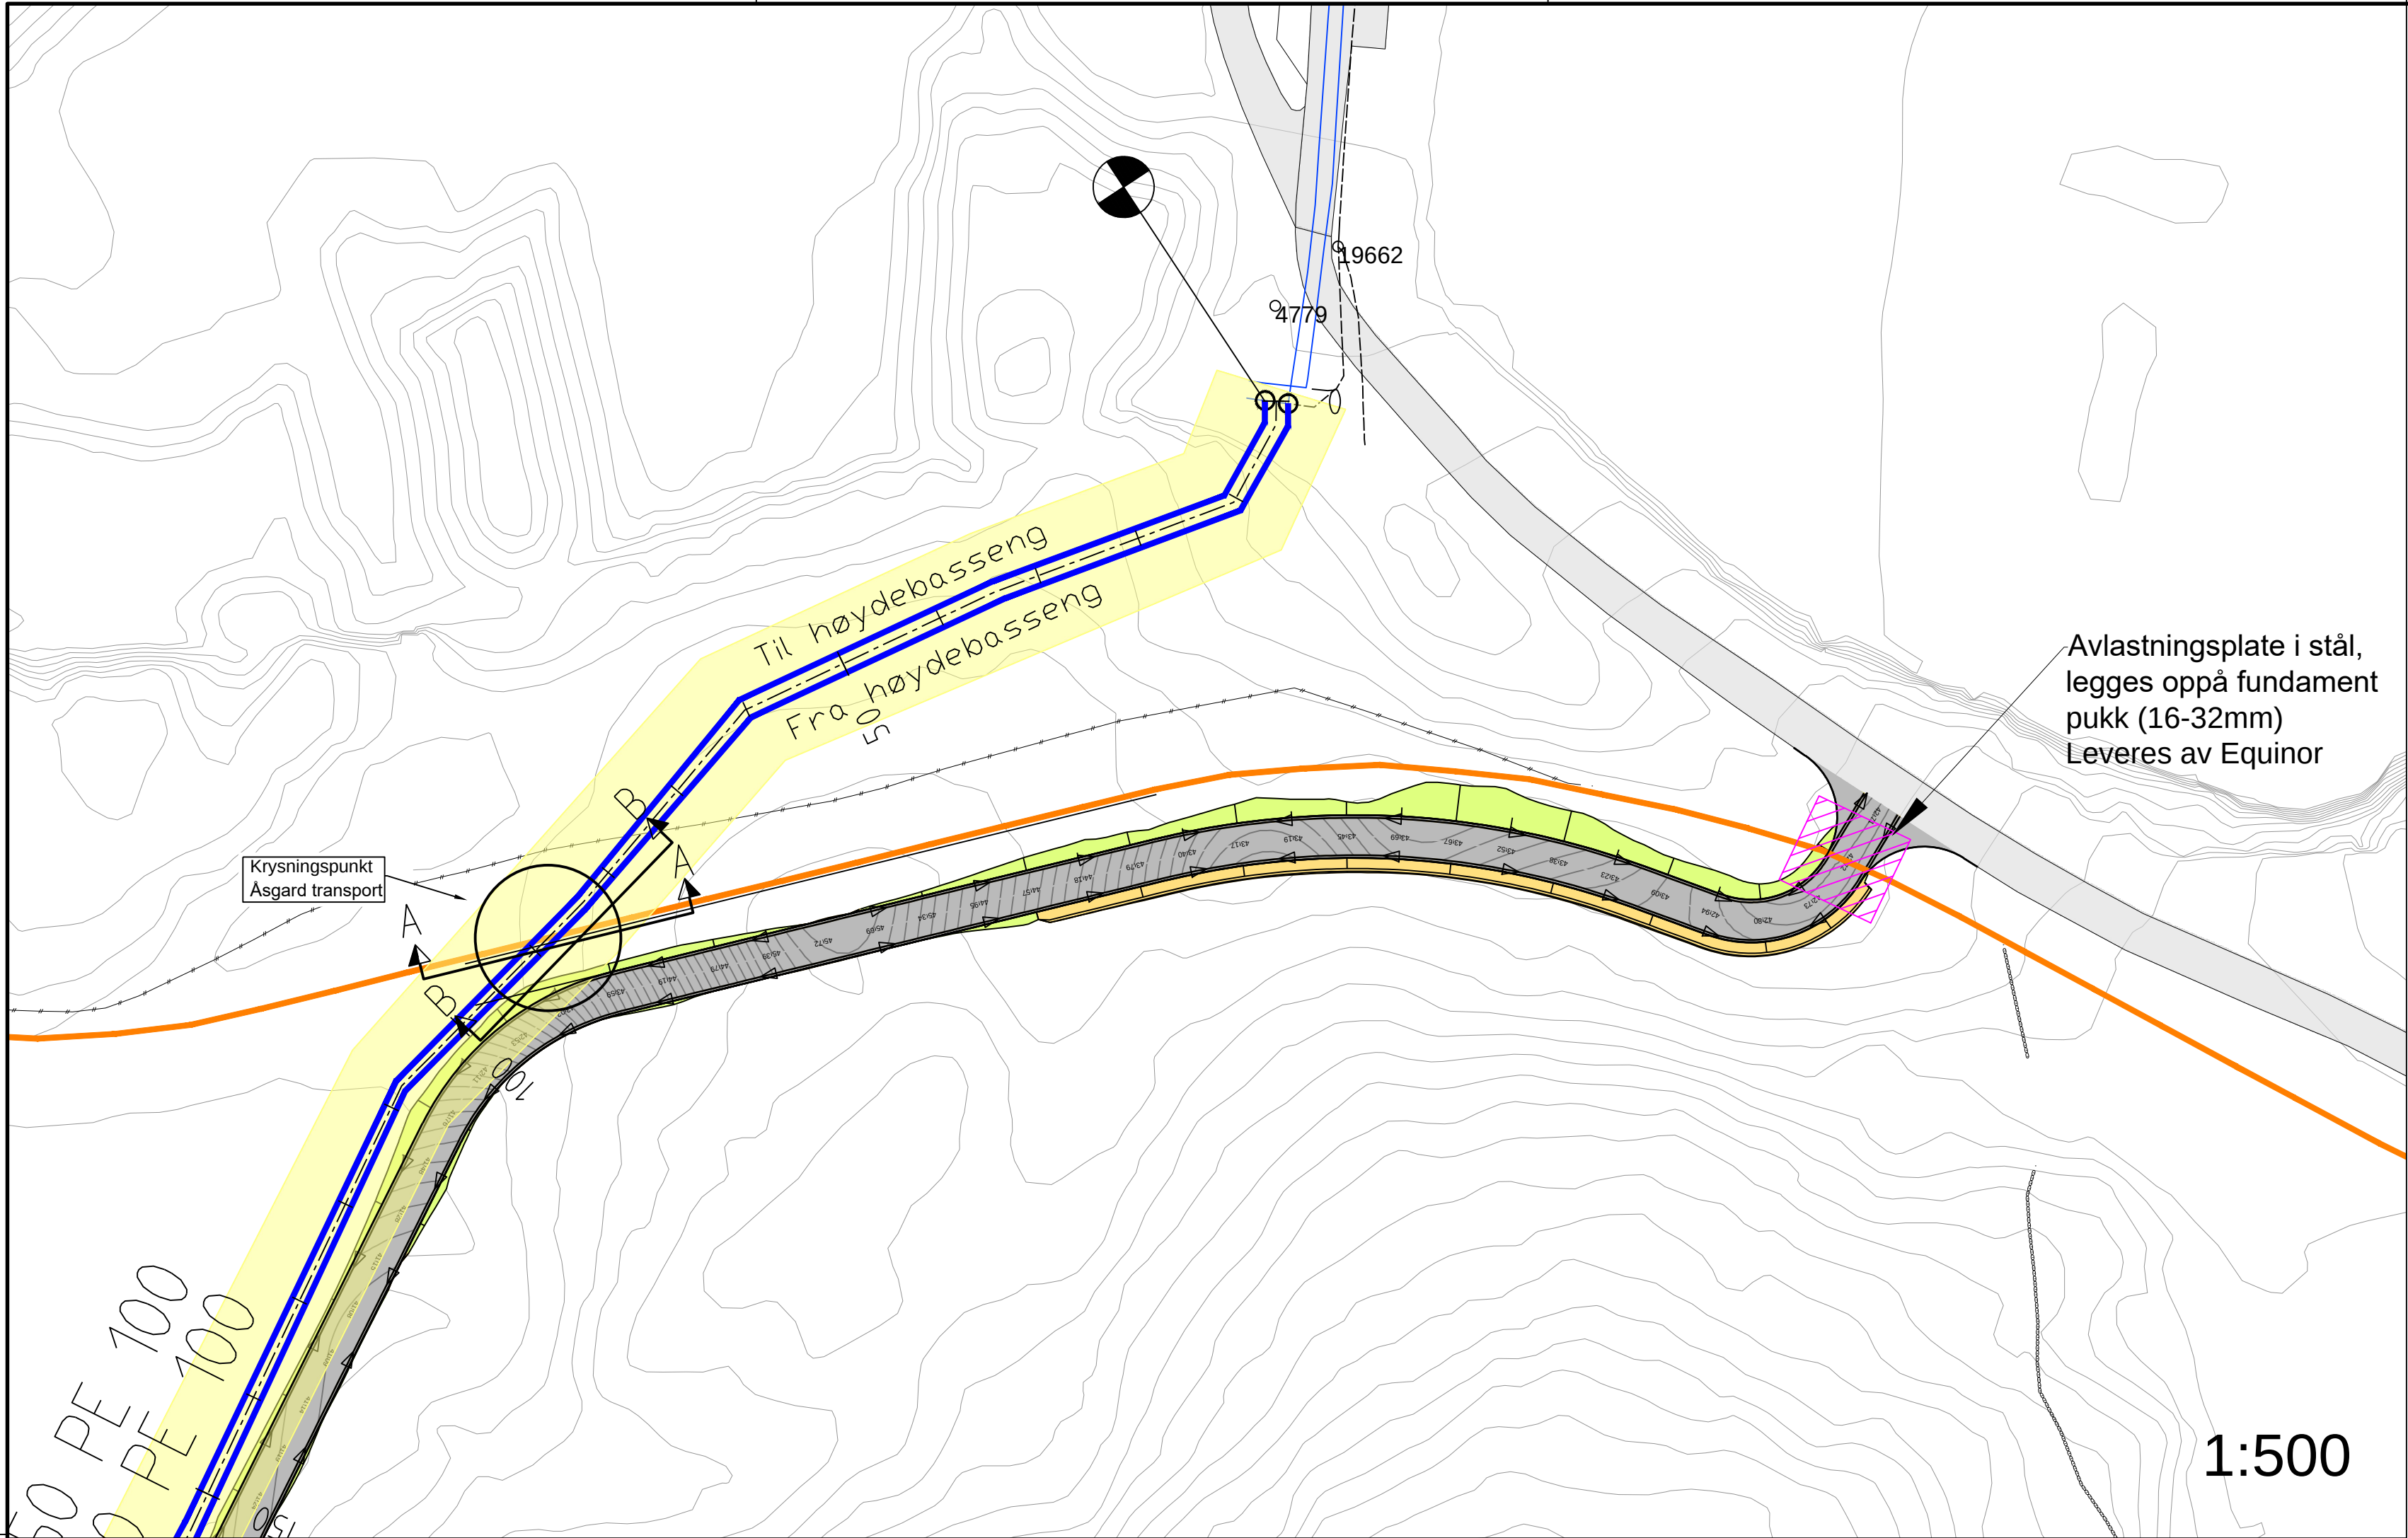


Snitt A-A

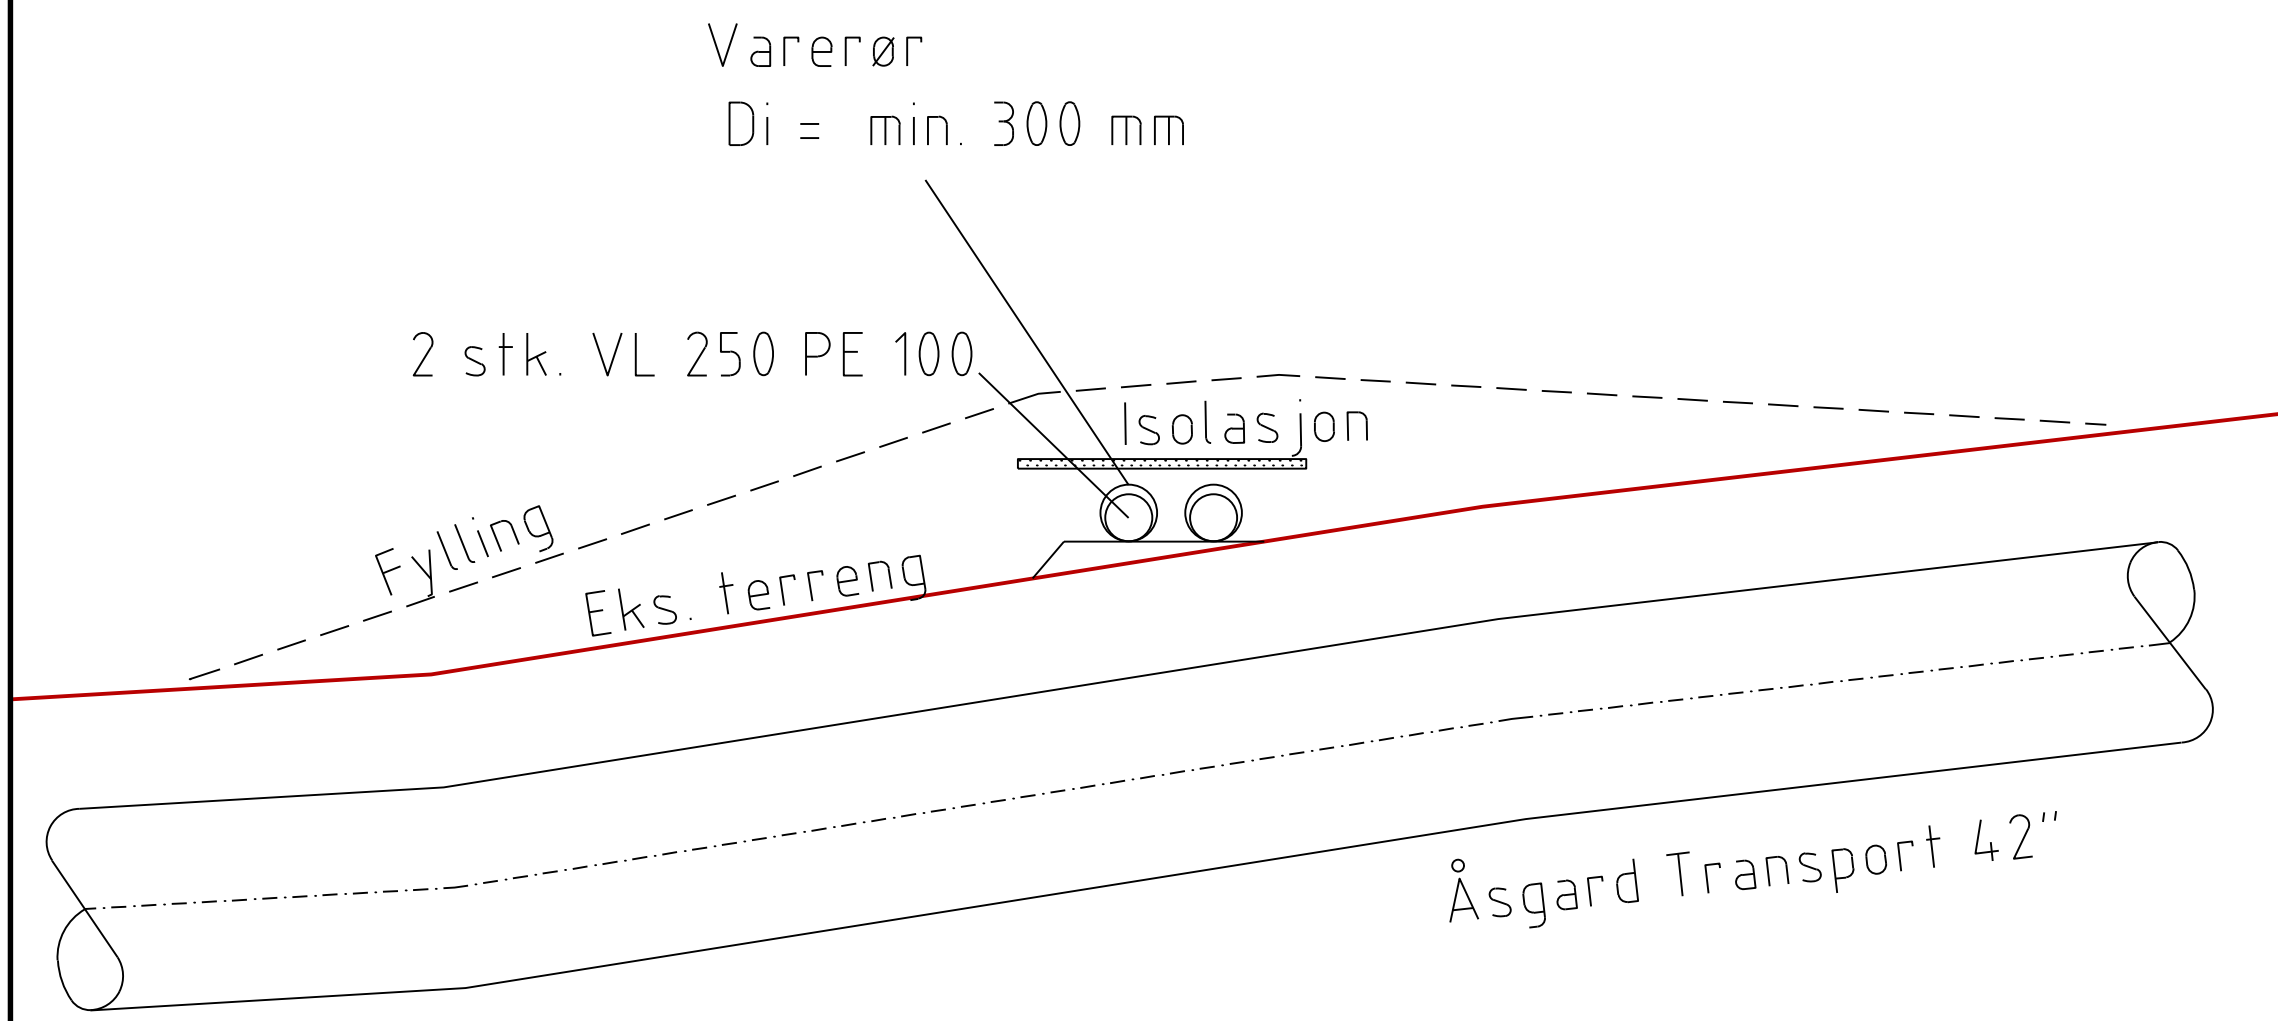

1:40

Snitt B-B

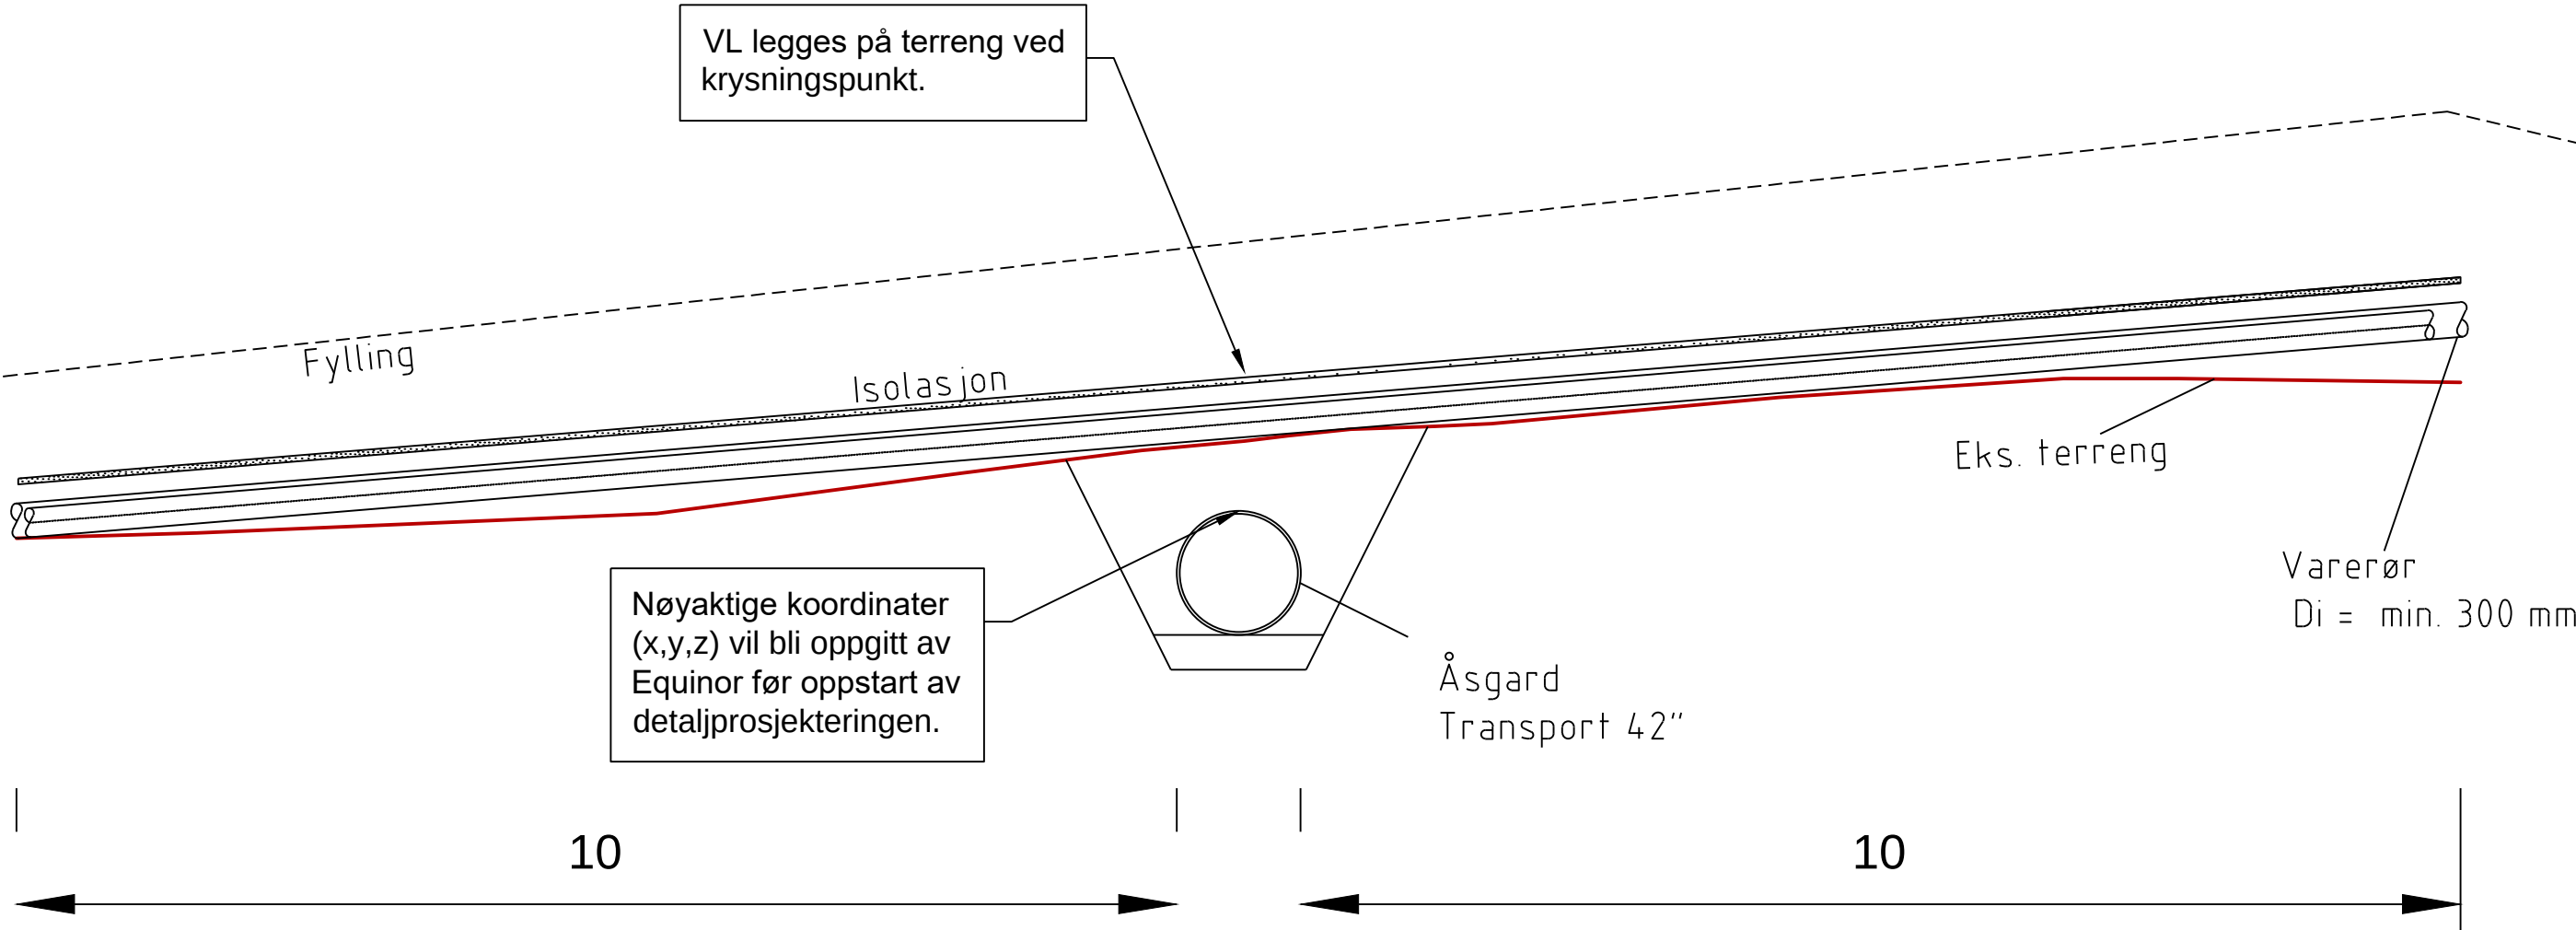

1:60

Tegningsnummer:
HS ---- 101

Revisjon:
A-01

TEGNFORKLARING

VL prosjektert (vann)

Åsgard transport (gass)

Korridor

Entreprisegrense

A-01	Anbudstegning	02.12.19	ASN	AM
Rev.	Testet:	Rev dato:	Tegn:	Komm:

Anbudsgrunnlag

Prosjekt:
Høydebasseng Gismarvik

Oppdragsnavn:
Tysvær kommune

Oversiktstegning

Kryssing av Åsgard Transport 42"

Oppdragsleder:
KTS

Koordinatsystem:
UTM32

Målestokk:
-

Oppdragsnr.:
616550-06

Høydebasseng:
NN2000

Arkformat:
A1

Tegn. nr.:
HS

101

Rev.
A-01

Fag

Type

Etg

Lapenr.